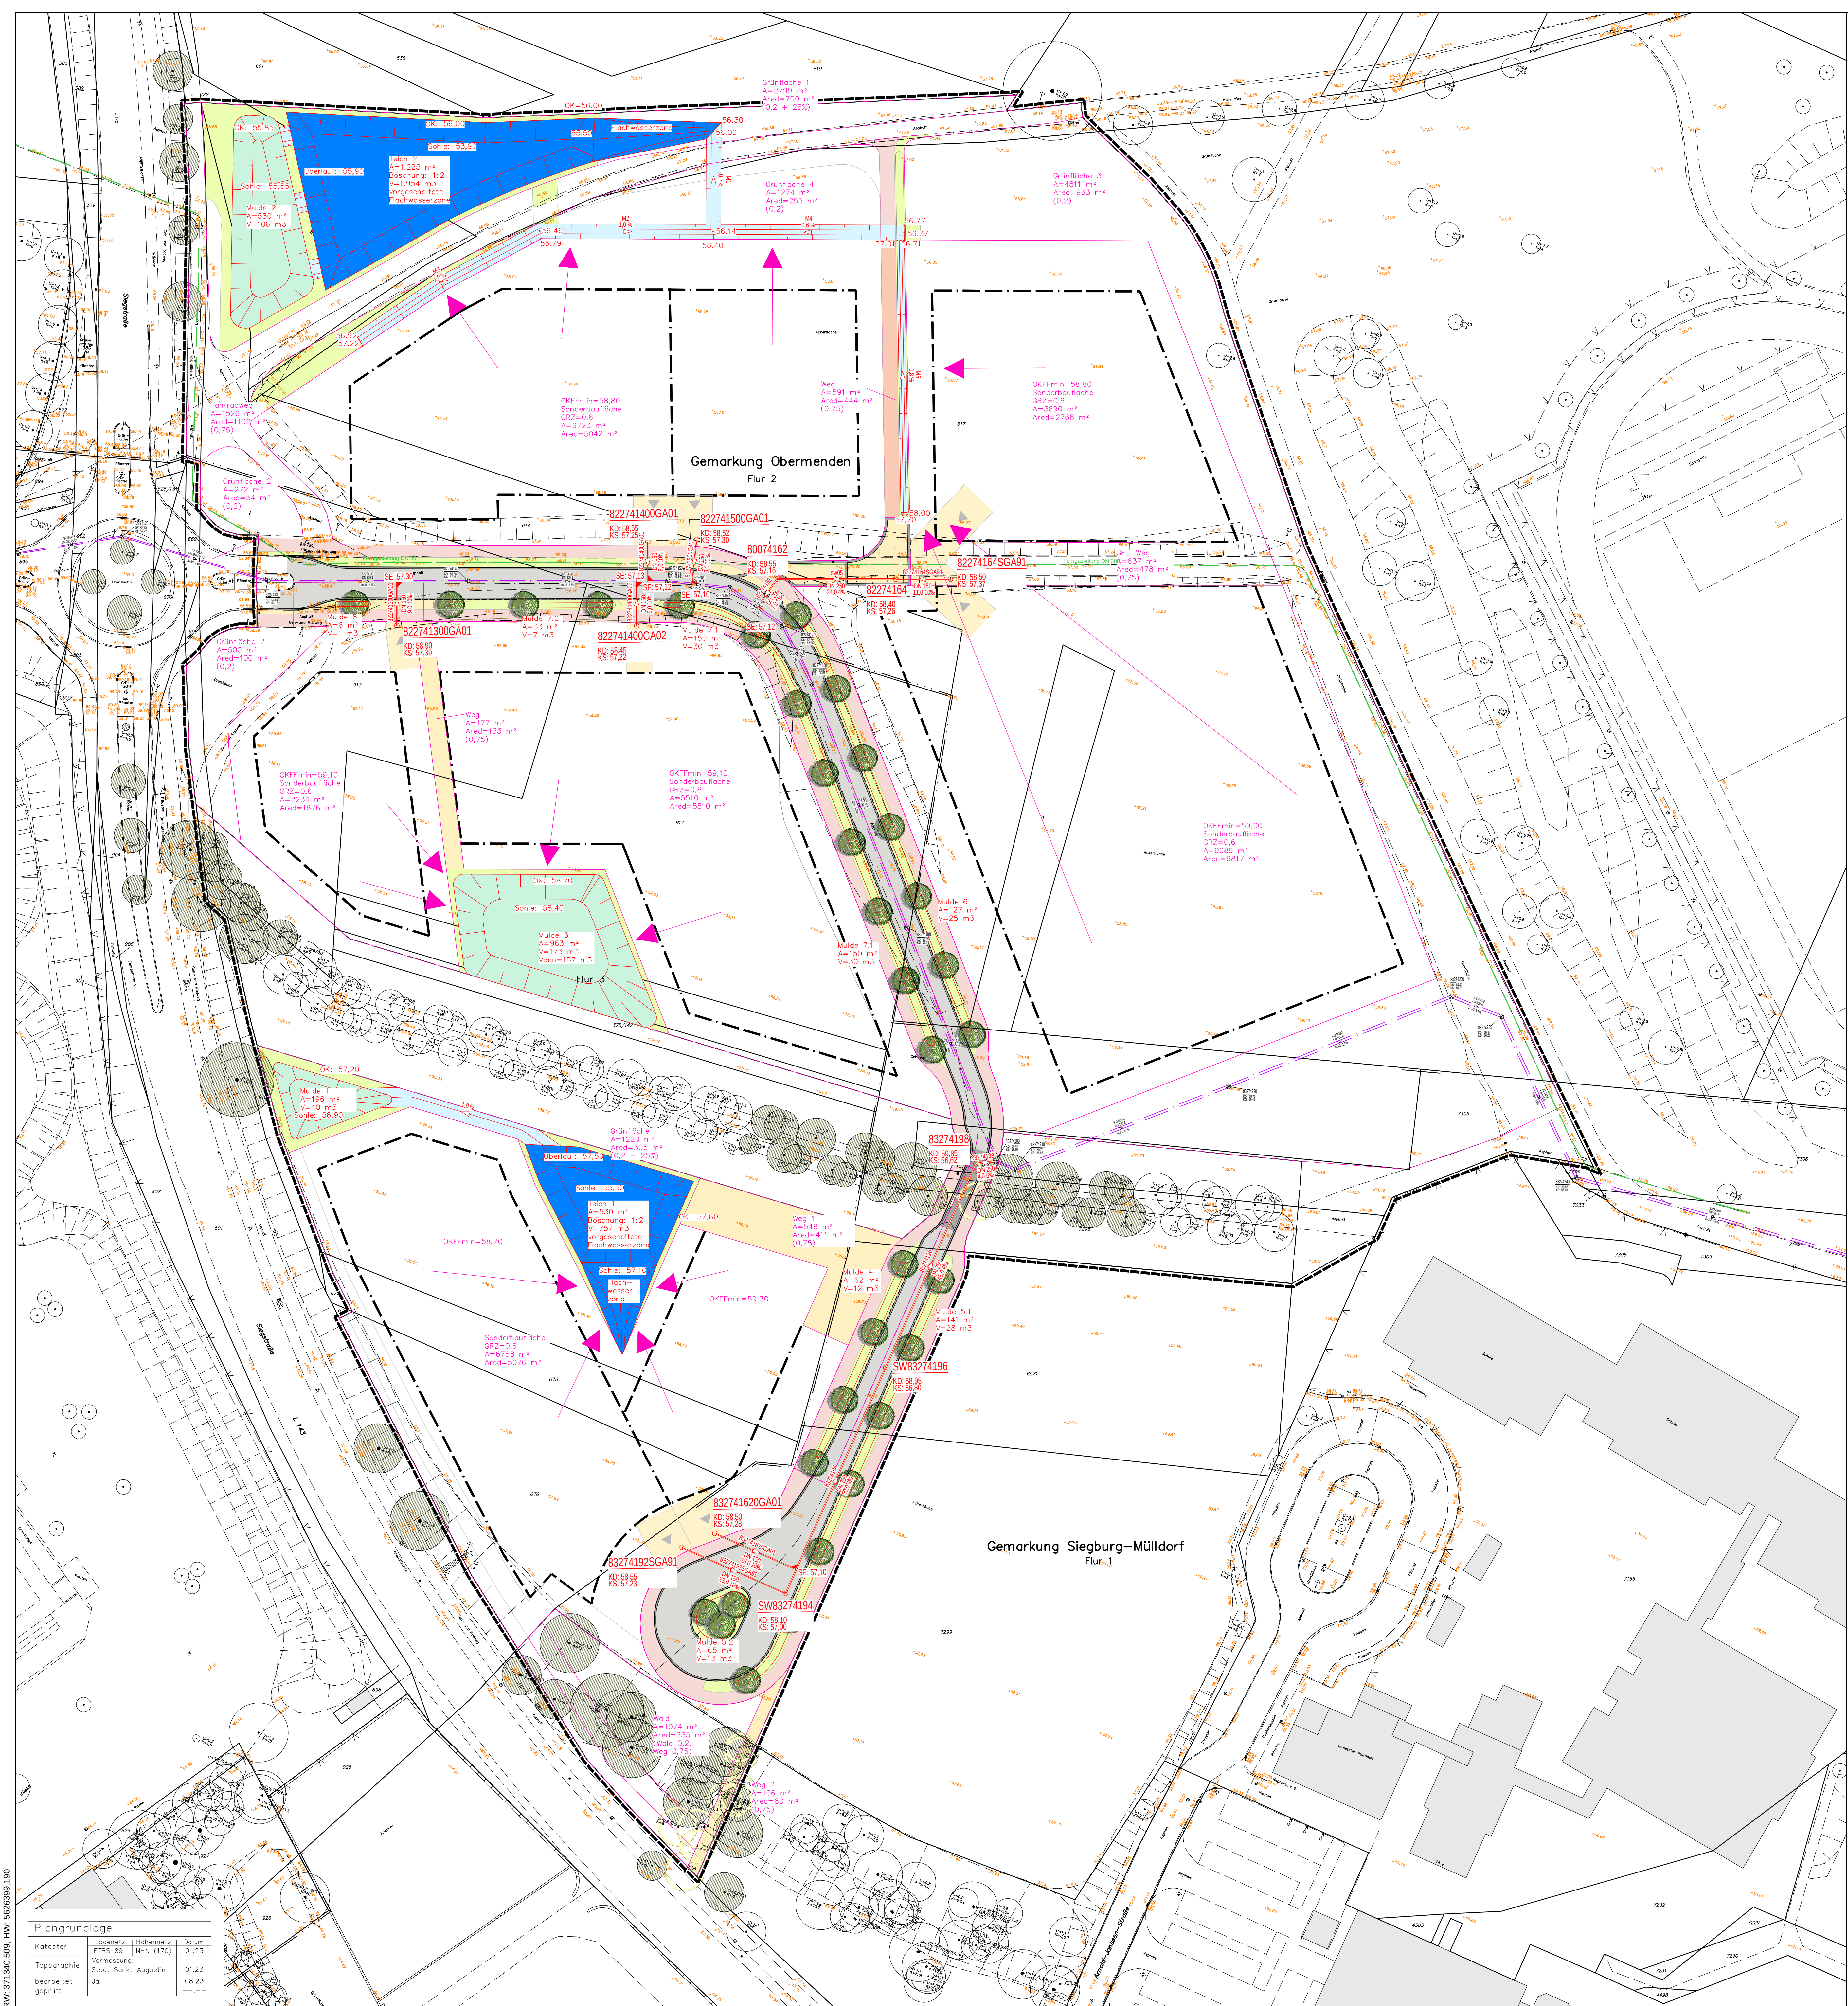


**HINWEISE:**

Die Lage der vorhandenen und geplanten Versorgungsleitungen ist im Unterflurplan dargestellt.
Vorhandene Haus- und Senkenanschlüsse an den neuen Kanal übernehmen. Lage und Höhe müssen mit der örtlichen Bauleitung abgestimmt werden.

GRUNDWASSERSTAND:

Nach Angaben des Hydrogeologischen Gutachtens des Ingenieurgeologischen Büros Bohne aus dem Mai 2022 liegt der mittlere höchste Grundwasserstand (MHGW) bei ca. 50,87 m über NHN.

LEGENDE:

		Schmutzwasserkanal
		Mischwasserkanal
		Schacht mit Höhenangaben und Schachtnummer (Schachthöhe) (Sohle Auslauf) (Sohle Einlauf) (Sohle Einlauf)
		Seiten- od. Scheitelzulauf
		topogr. Grenze
		vorn. Hochbord
		Grenze B-Plan
		Ablauf
		Baum

WASSERSCHUTZZONE III B

Datum	Name	Änderung

Ingenieurbüro **Angenvoort + Barth**
Partnerschaft

Blumentalstraße 147a
47798 Krefeld
Tel.: 02151 / 36585-0
Fax: 02151 / 36585-29
e-mail: post@angenvoort-baum.de

Stadt Sankt Augustin

Projekt: **Erschließung B-Plangebiet Wissenschafts- und Gründerpark**

Proj. Nr.: 23.35

Anlage: 3

Blatt: -

Planart: **Kanallageplan**

Planungsstufe: **Vorplanung**

Maßstab: **1:500**

Vorgang: **Kanallageplan**

Bearb.: **12.23**

Gez.: **12.23**

Gepr.: **12.23**

Sankt Augustin, den...

Kataster	Lageplan	Höhenplan	Datum