


Heske Hochgürtel Lohse	
Architekten und Ingenieure	
Große Petersgrube 8	
23552 Lübeck	
T 0451-70 98 320	
F 0451-70 98 321	
info@hhl-architekten.de	
Projekt:	
Neubau Jugendhaus Ankerplatz	
Wellenstraße 18	
53757 Sankt Augustin	
Baubücher f. L. e.V.	
Verein zur Förderung der	
städt. Jugendeinrichtungen	
in St. Augustin e.V.	
Siegrastrasse 127	
53757 St. Augustin	
Darstellung:	
Lageplan	Maßstab 1:500
Phase:	
Vorentwurf	
Planimetric:	
Plan 1	Datum 10.01.2008
Gesichtspunkt:	
LT	
Projektbüro:	
Heske Hochgürtel Lohse	
Architekten und Ingenieure	
Projektbüro NRW	
Lohmanner Straße 12	
53840 Troisdorf	
M 0172-455 700 9	
nrw@hhl-architekten.de	
Allgemeine Maße nachrichtlich!	

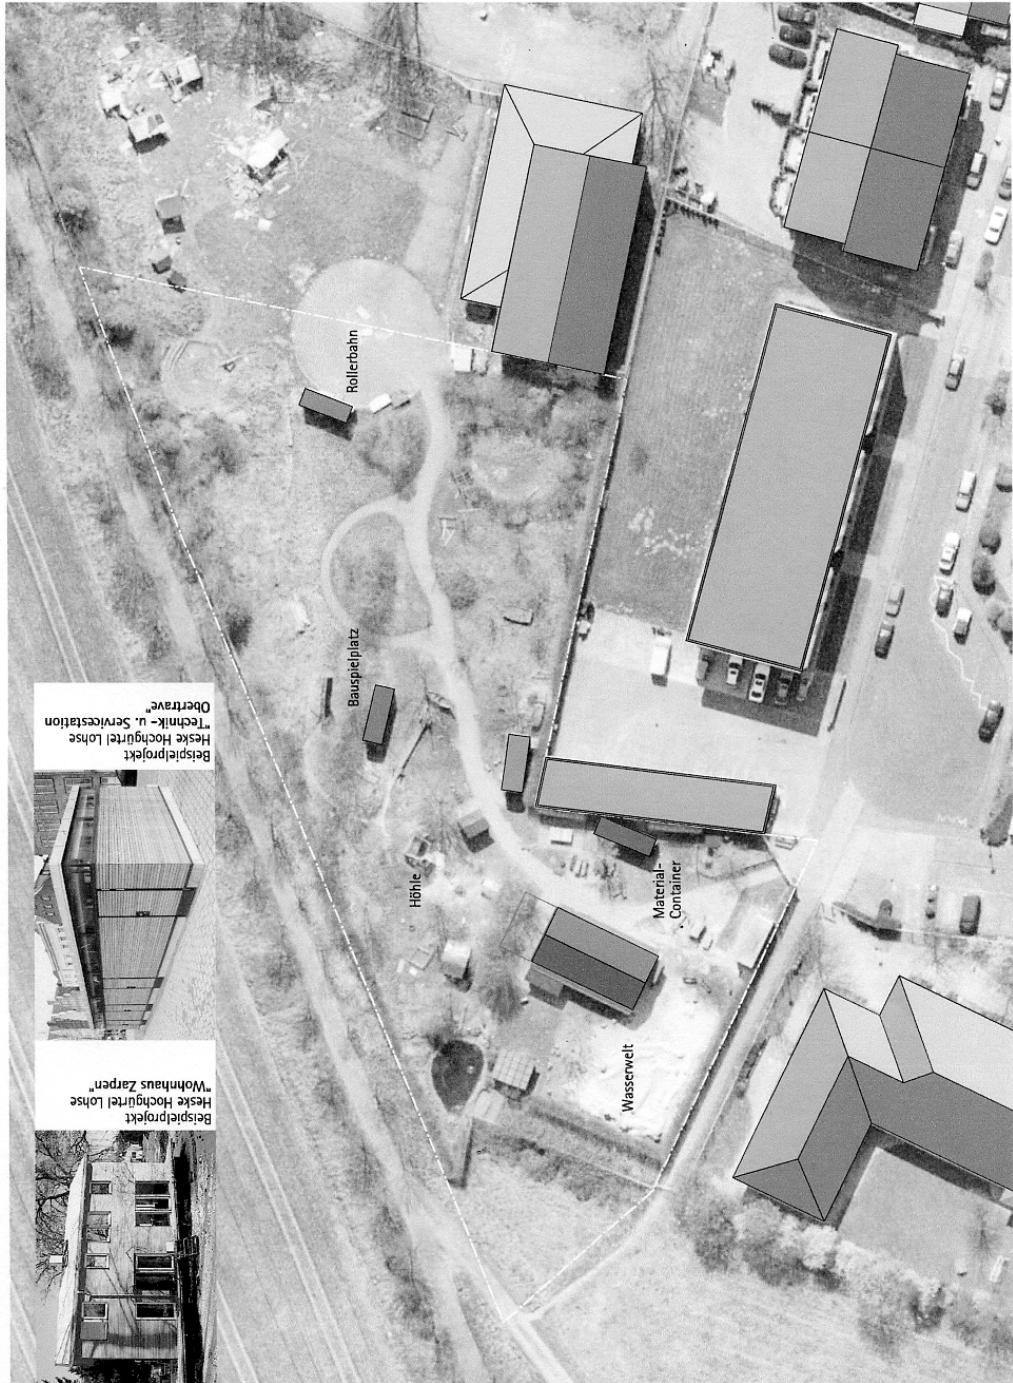

Lageplan M 1:500