



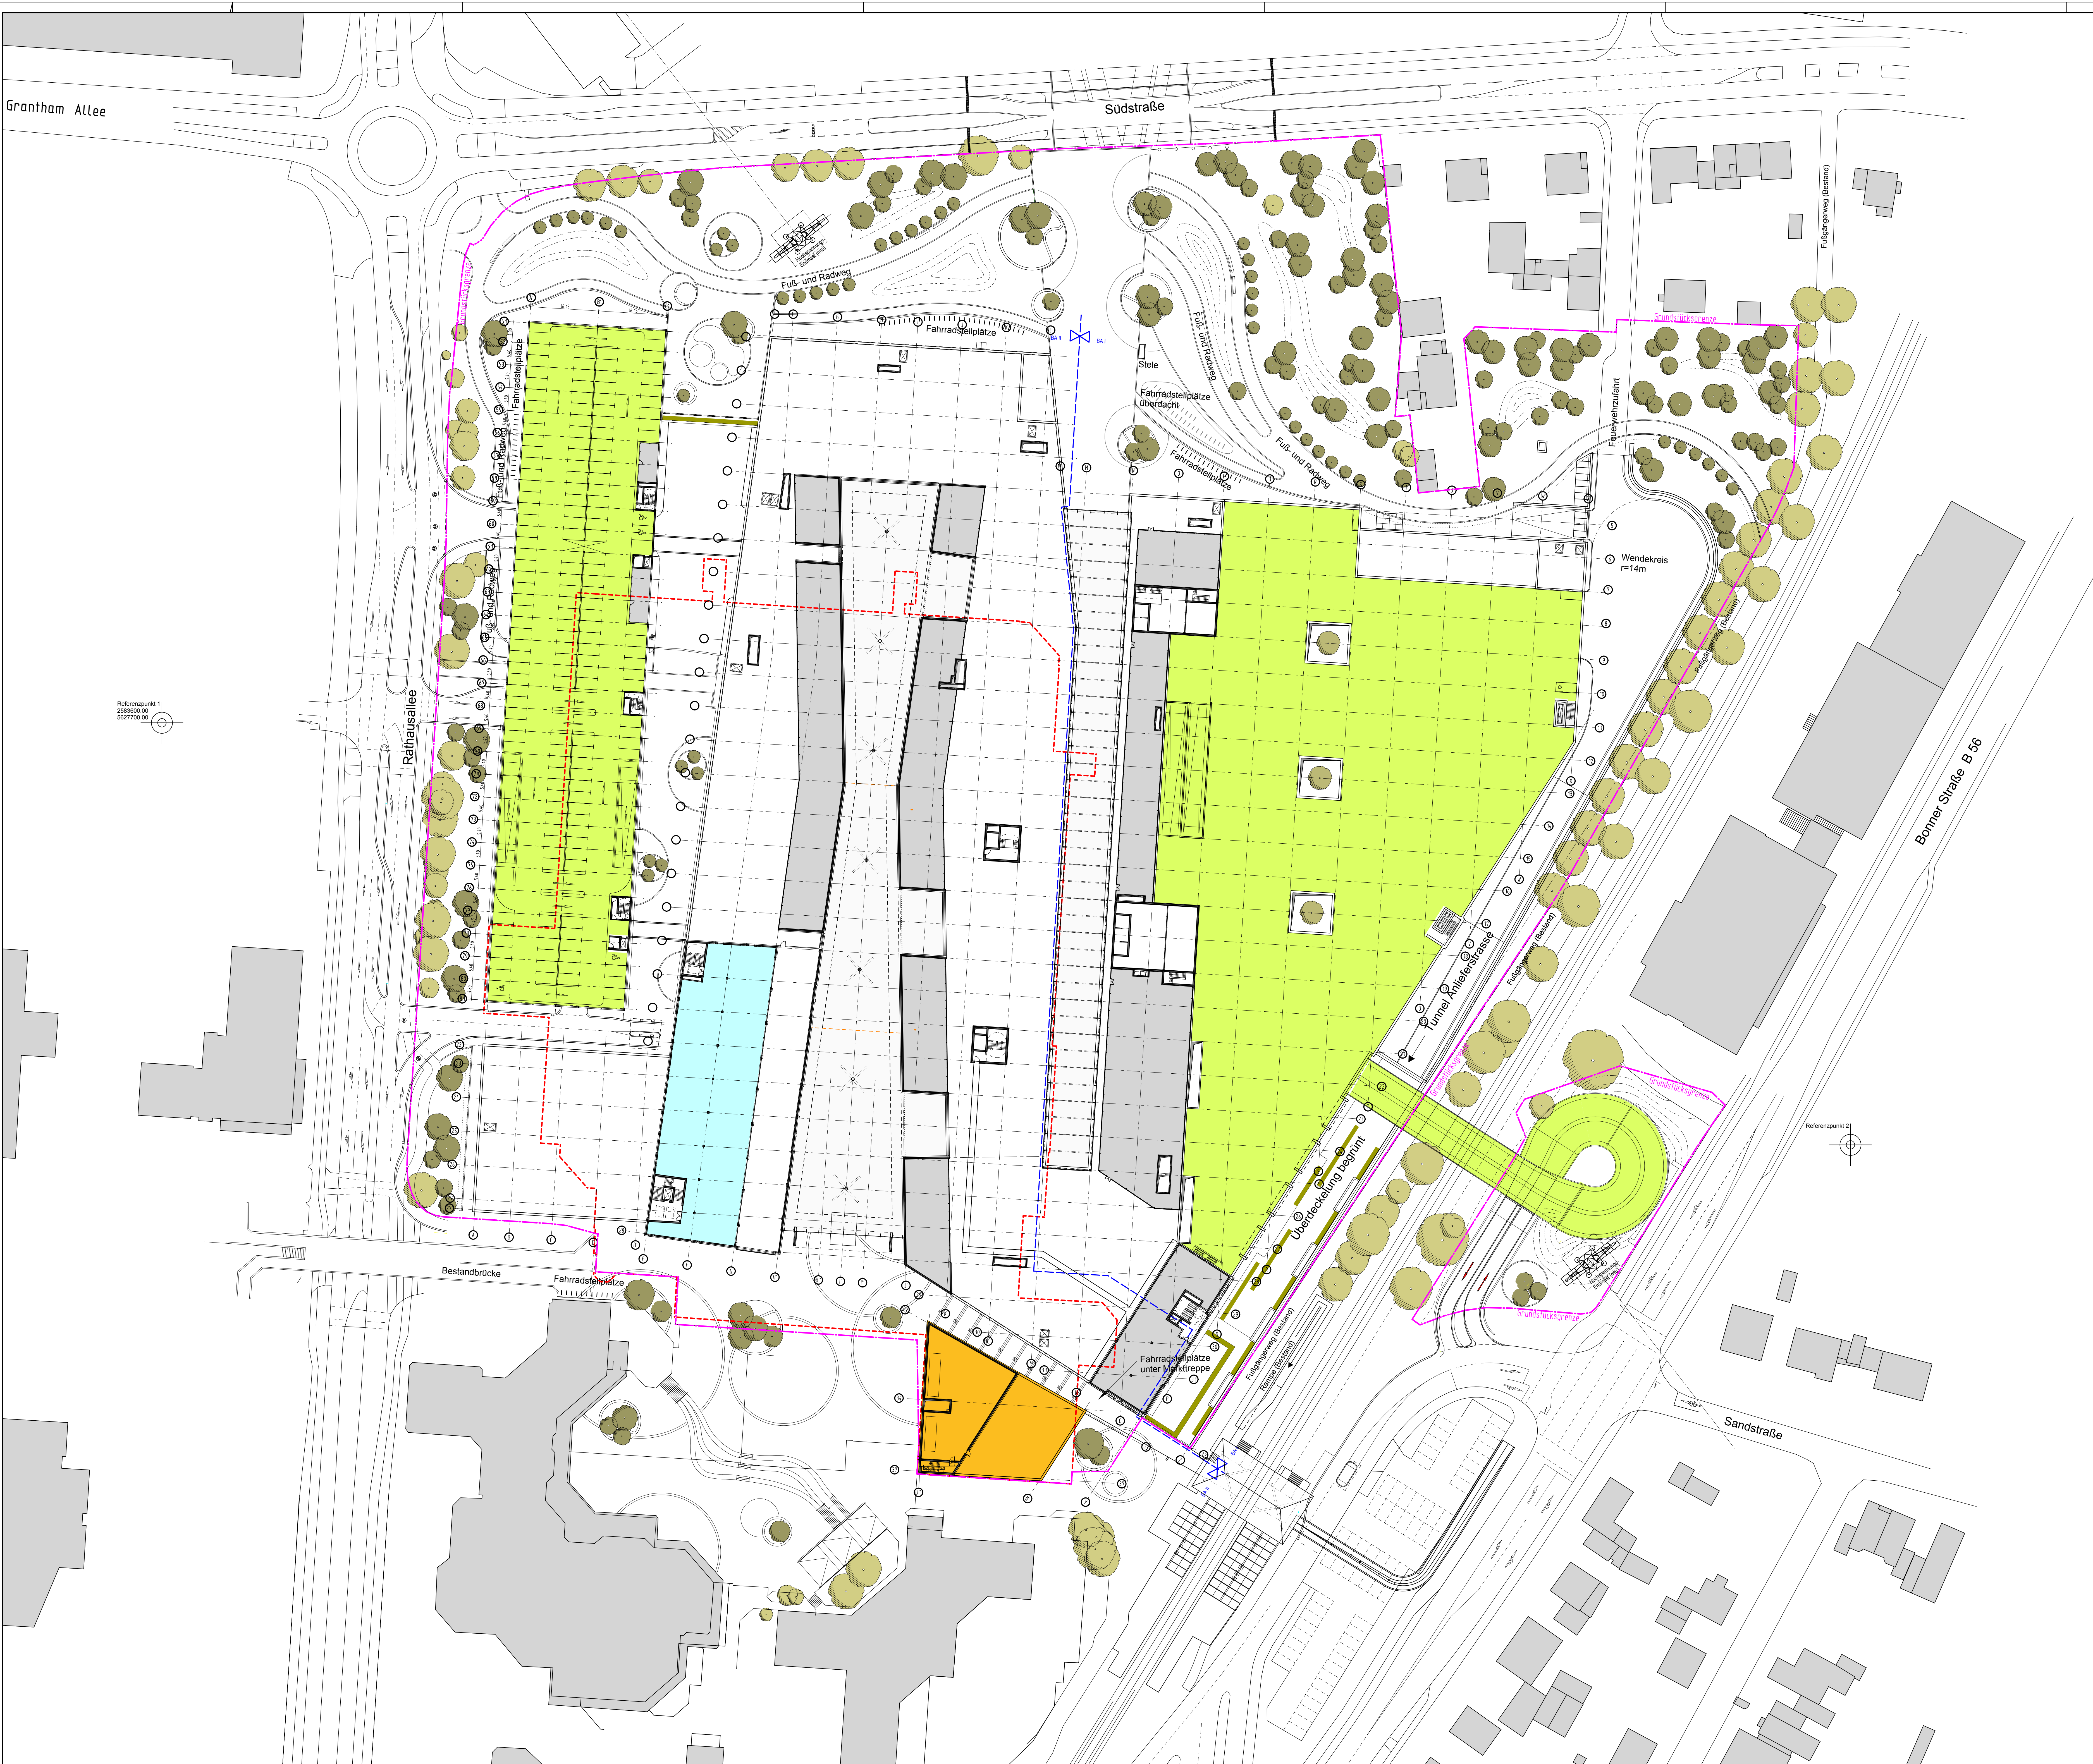

Legende

- Nebenräume/Technik/Büro/Lager
- Parkflächen/Spindel
- Bürgerforum mit Gastronomie
- Gesundheitszentrum

PROJEKT
Urbane Mitte - Sankt Augustin
Huma Einkaufspark

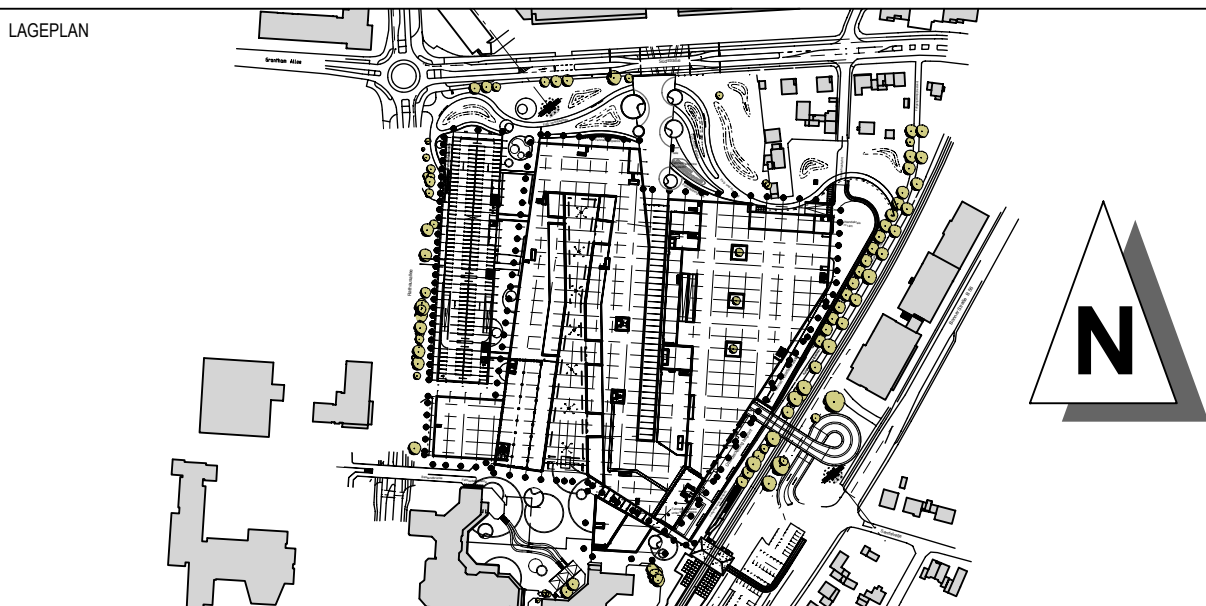

BAUHERR
Jost Hurler Beteiligungs- und
Verwaltungsgesellschaft
GmbH & Co.KG
Leopoldstraße 236
80807 München
Telefon: 089 - 36 09 09 - 0
Telefax: 089 - 36 09 09 - 30

PROJEKTMANAGEMENT
Münchner Grund Projektmanagement-
Beratung-Planung GmbH
Deutschesstraße 68
80796 München
Telefon: 089 - 74 15 05 - 0
Telefax: 089 - 74 15 05 - 24

GENERALPLANER
Chapman Taylor
Architektur und Städtebau
Planungsgesellschaft mbH
Peter-Müller-Straße 10
40468 Düsseldorf
Telefon: 0211 - 88 28 69 - 0
Telefax: 0211 - 88 28 69 - 30

ARCHITEKTUR
Chapman Taylor
Architektur und Städtebau
Planungsgesellschaft mbH
Peter-Müller-Straße 10
40468 Düsseldorf
Telefon: 0211 - 88 28 69 - 0
Telefax: 0211 - 88 28 69 - 30

PLANTITEL
3.6 Vorhaben- und Erschließungsplan -
Planteil 6 (Grundriss 2.Obergeschoss)
PLANTITEL
Entwurf
±0.00=
+59.60m ü.NHN
PLANTITEL
PL 007

PLANNUMMER
CTA_AUG001_XX_AGGS_02_1007_00
GEZEICHNET
HA
SEITE
RM
MASSSTAB
1:500
GRÖSSE
A0
DATUM
23.05.2011