

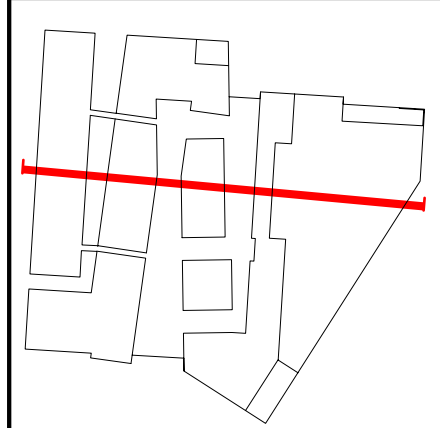
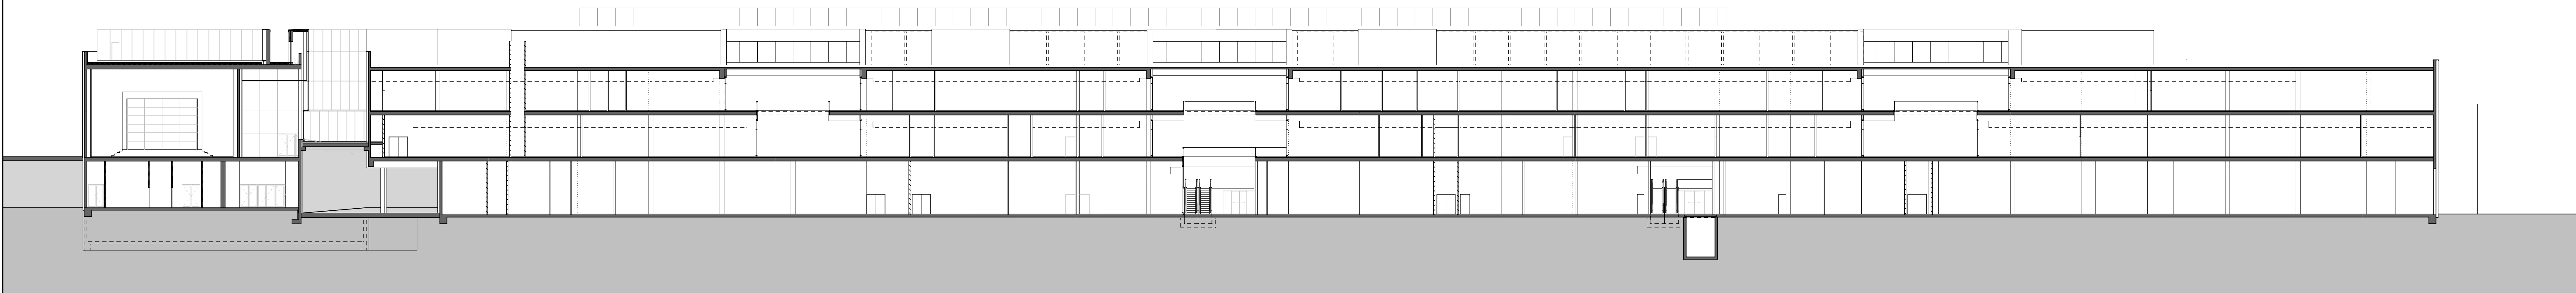



 Schnitt B-B M 1:250

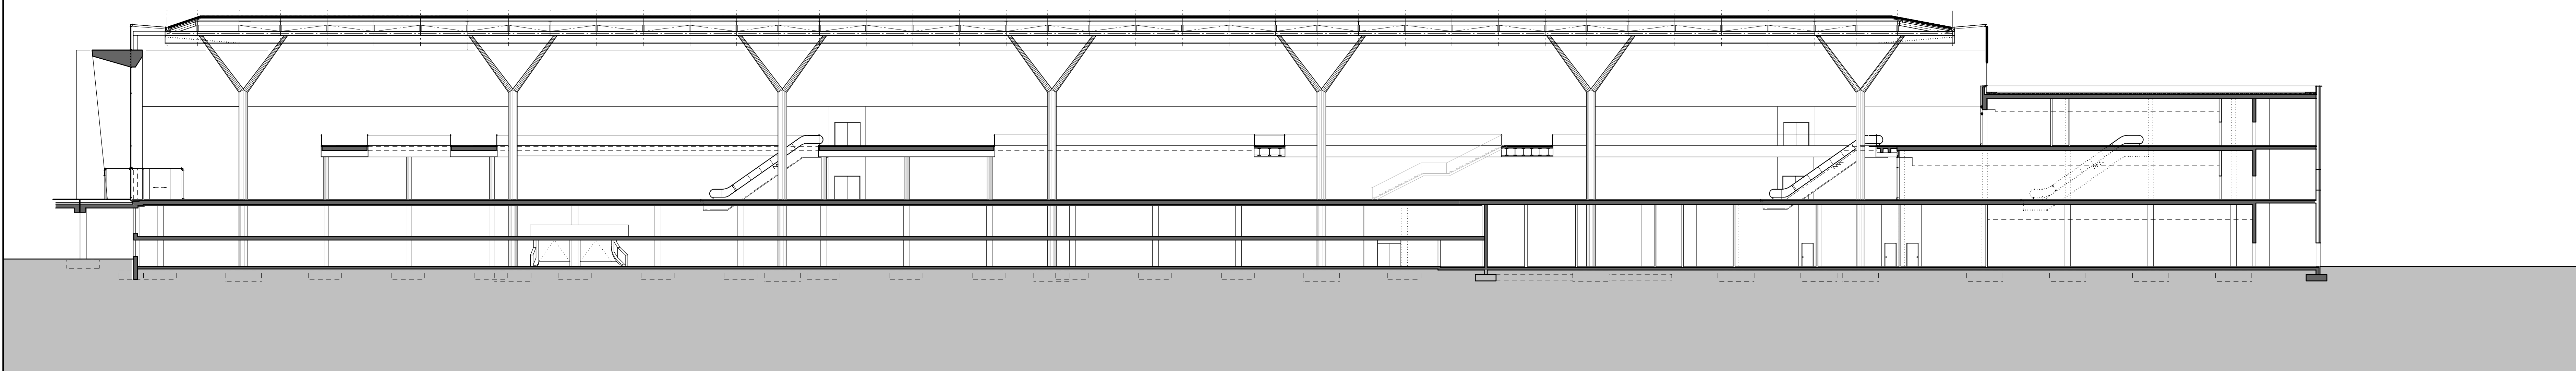



 Schnitt D-D M 1:250

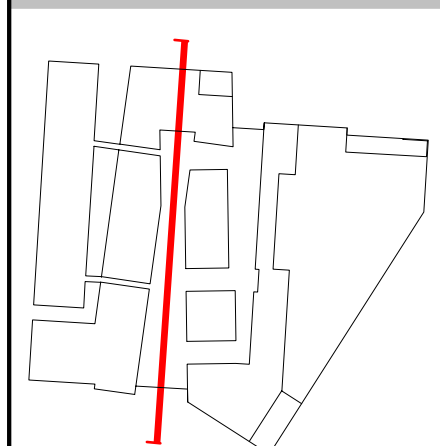

 Schnitt C-C M 1:250

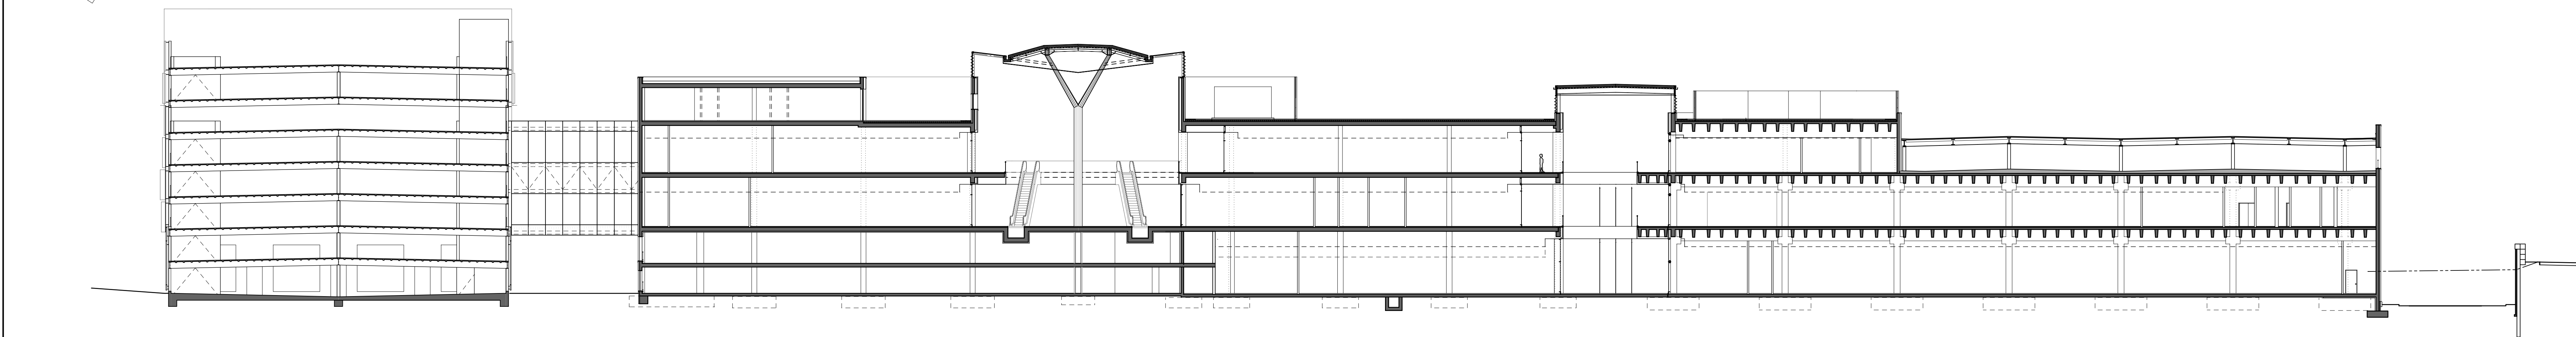

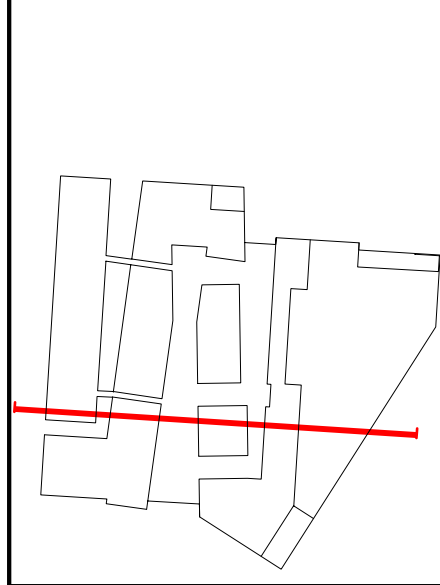 Schnitt A-A M 1:250

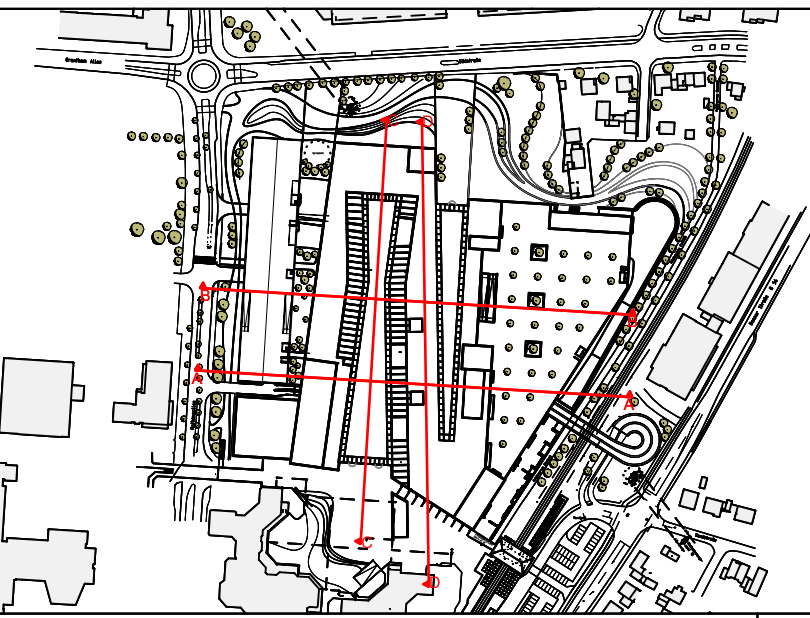PROJEKT Urbane Mitte - Sankt Augustin Huma Einkaufspark			
LAGEPLAN 			
BAUHER Jost Hurler Beteiligungs- und Verwaltungsgesellschaft GmbH & Co.KG Leopoldstraße 236 80807 München		DATUM, UNTERSCHRIFT	
PROJEKTMANAGEMENT Münchner Grund Projektmanagement-Beratung-Planung GmbH Deutschesertstraße 88 80796 München		DATUM, UNTERSCHRIFT	
GENERALPLANER Chapman Taylor Architektur und Städtebau Planungsgesellschaft mbH Peter-Müller-Straße 10 40468 Düsseldorf		DATUM, UNTERSCHRIFT	
ARCHITEKTUR Chapman Taylor Architektur und Städtebau Planungsgesellschaft mbH Peter-Müller-Straße 10 40468 Düsseldorf		DATUM, UNTERSCHRIFT	
PLANTITEL 3.9 Vorhaben- und Erschließungsplan - Planteil 9 (Schnitte)		PLANNUMMER CTA_AUG001_XX_AGSN_--_1008_00	
GEZEICHNET HA		DRAUSSCHAU RM	
MASSSTAB 1:250		DATUM 23.05.2011	