



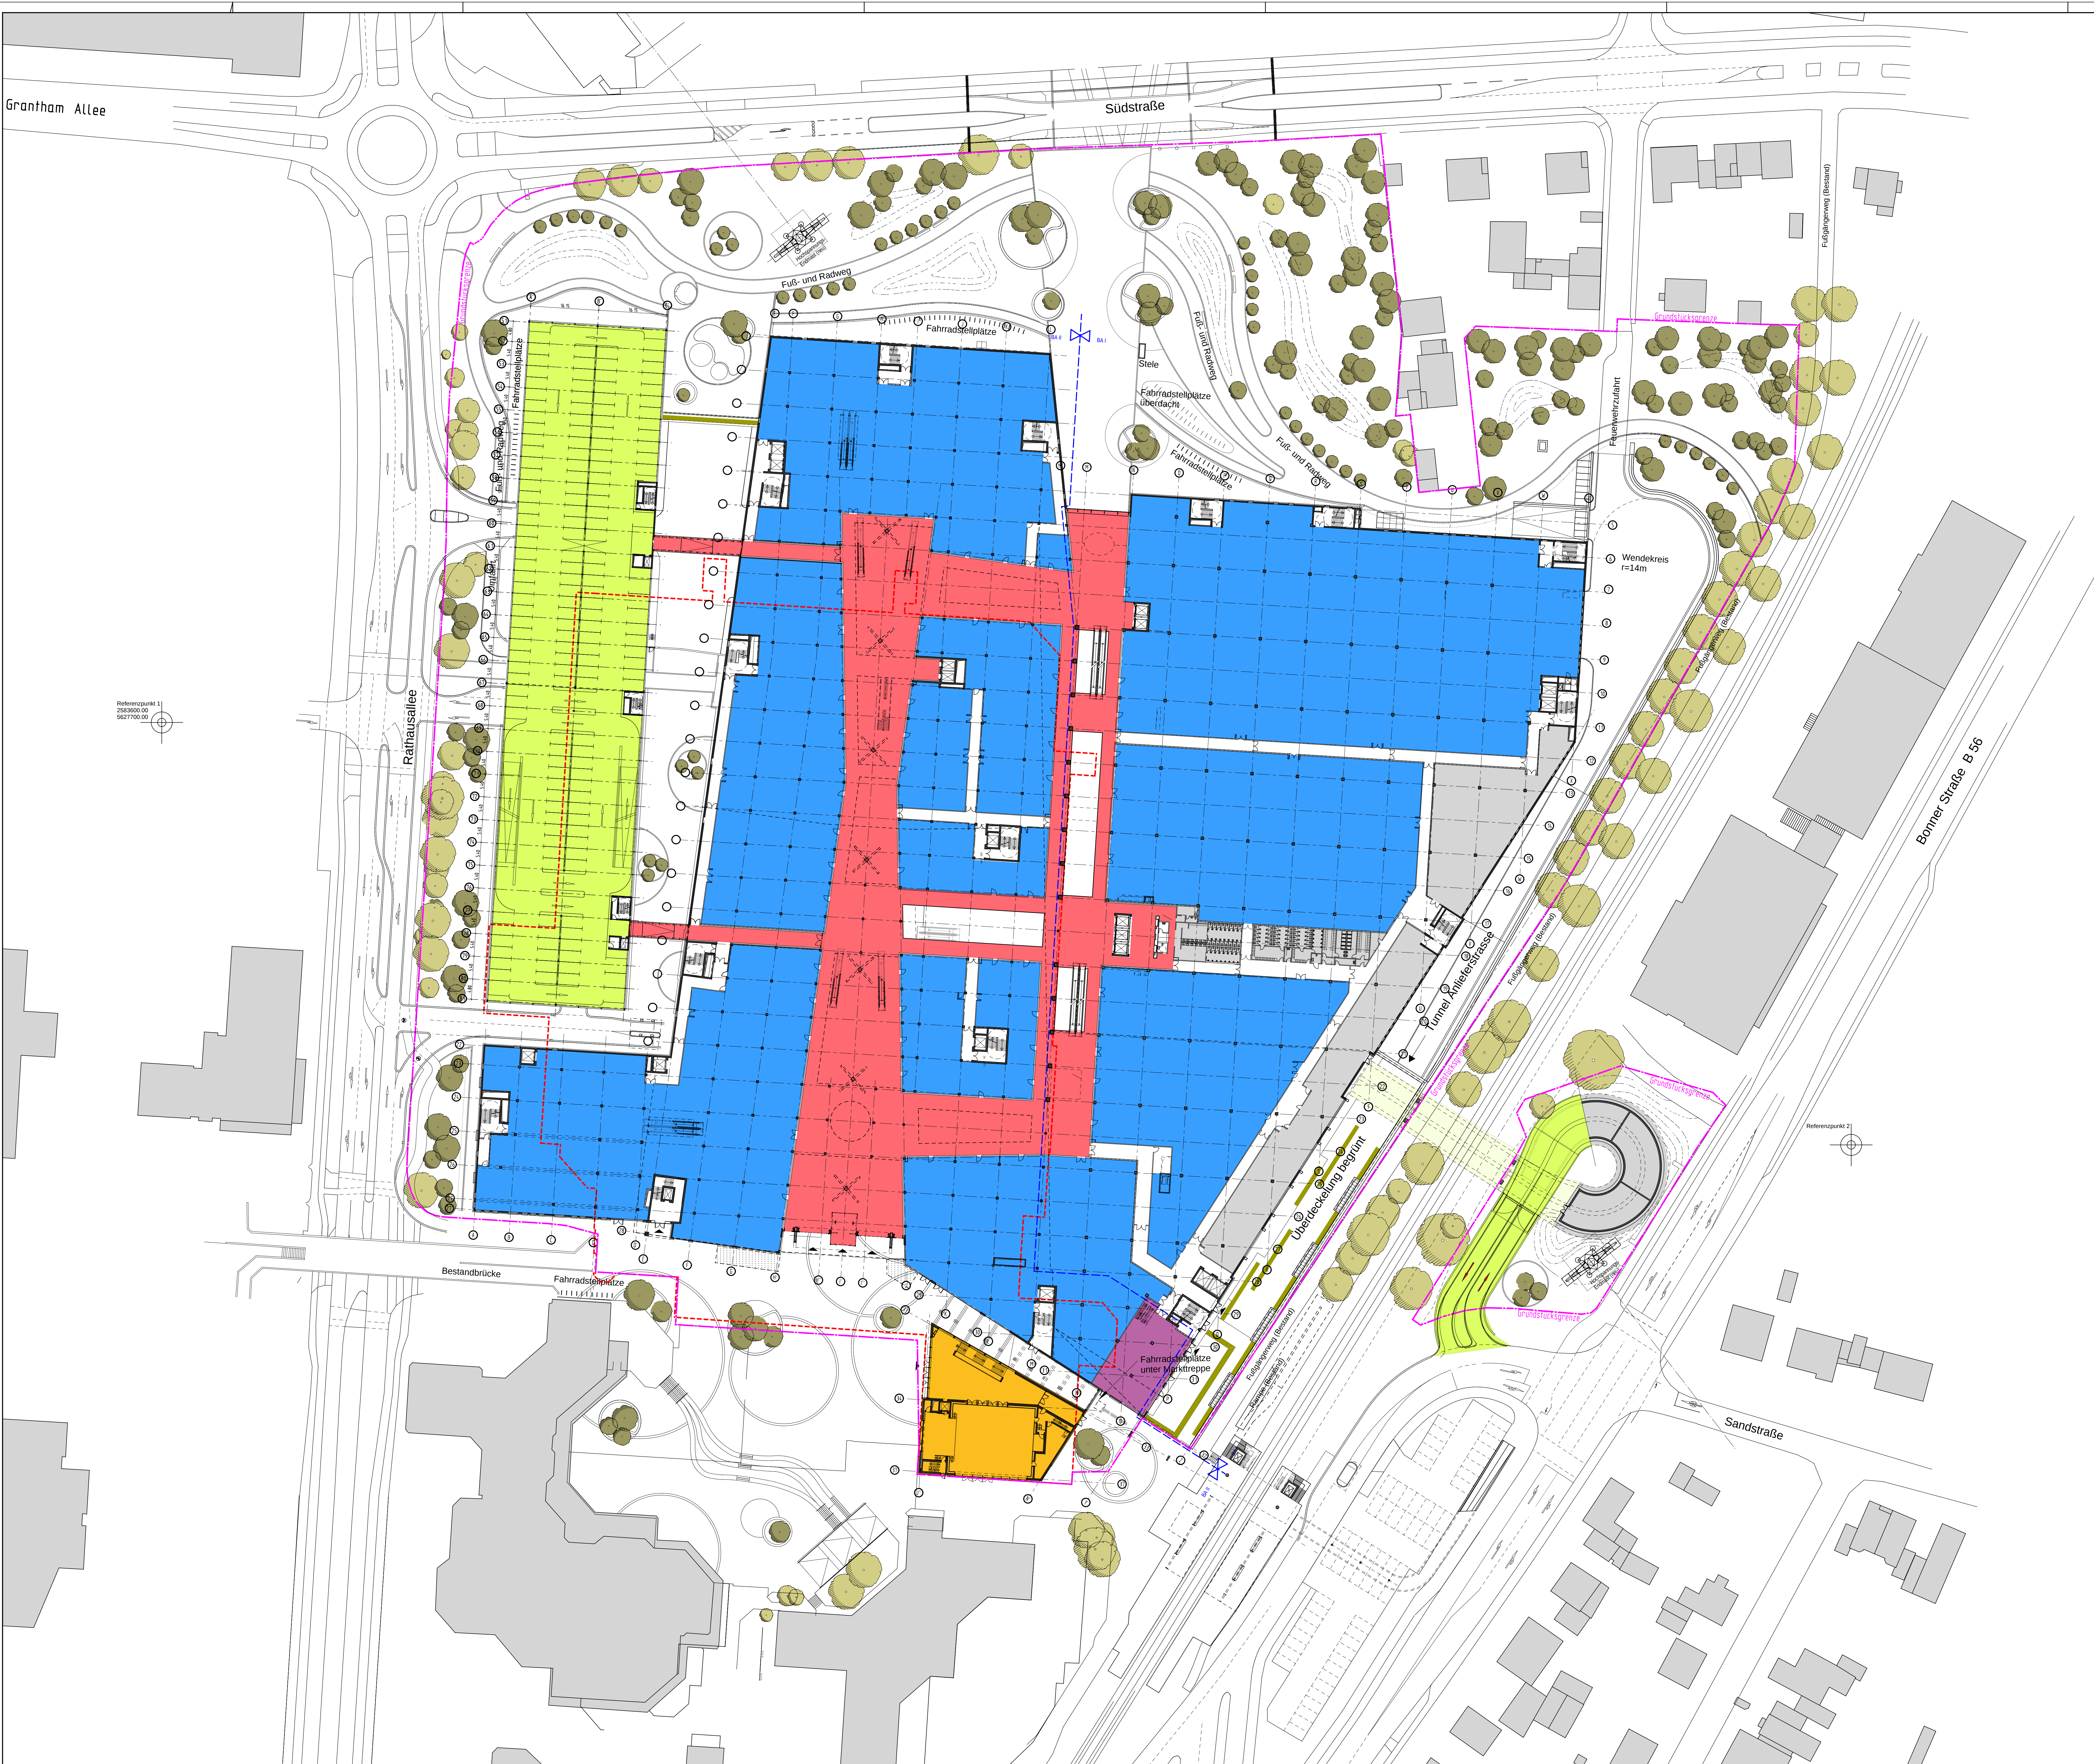

Legende

- Handel/Dienstleistung/Gastronomie
- Nebenräume/Technik/Büro/Lager
- Ladenstrasse mit Gastronomie/Handel
- Parkflächen/Spindel
- Bürgerforum mit Gastronomie
- Kindergarten

PROJEKT
Urbane Mitte - Sankt Augustin
Huma Einkaufspark

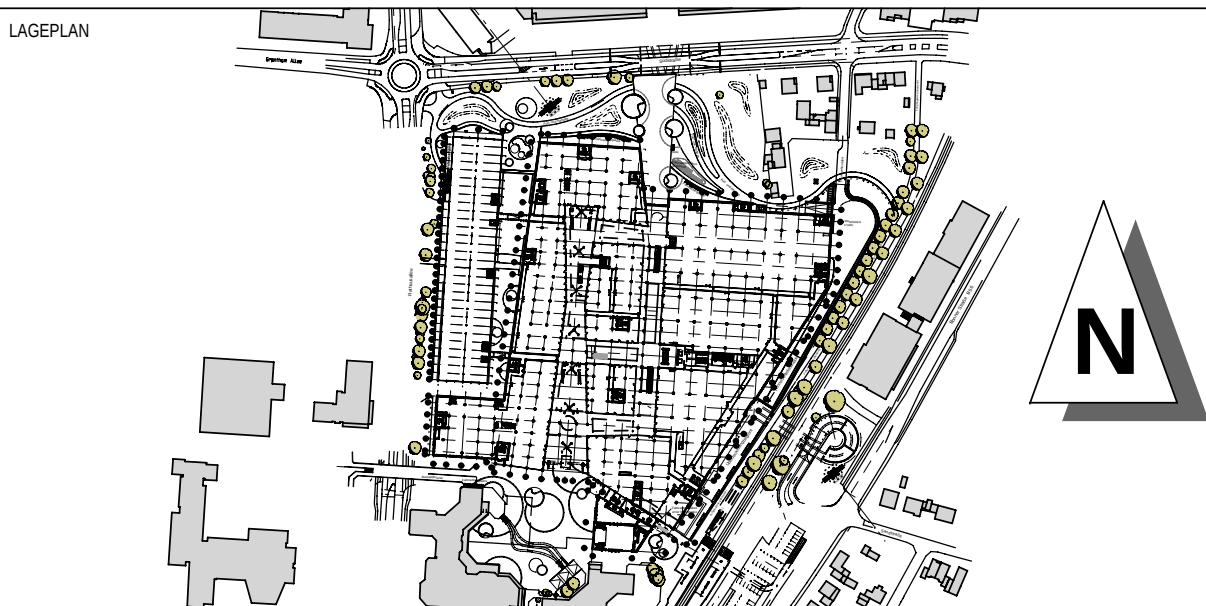

BAUHERR
Jost Hurler Beteiligungs- und
Verwaltungsgesellschaft
GmbH & Co.KG
Leopoldstraße 236
80807 München
Telefon: 089 - 36 09 09 - 0
Telefax: 089 - 36 09 09 - 30

PROJEKTMANAGEMENT
Münchner Grund Projektmanagement-
Beratung-Planung GmbH
Deutschesstraße 68
80796 München
Telefon: 089 - 74 15 05 - 0
Telefax: 089 - 74 15 05 - 24

GENERALPLANER
Chapman Taylor
Architektur und Städtebau
Planungsgesellschaft mbH
Peter-Möller-Straße 10
40468 Düsseldorf
Telefon: 0211 - 88 28 69 - 0
Telefax: 0211 - 88 28 69 - 30

ARCHITEKTUR
Chapman Taylor
Architektur und Städtebau
Planungsgesellschaft mbH
Peter-Möller-Straße 10
40468 Düsseldorf
Telefon: 0211 - 88 28 69 - 0
Telefax: 0211 - 88 28 69 - 30

PLANTITEL
3.4 Vorhaben- und Erschließungsplan -
Planteil 4 (Grundriss Marktebene)

PLANANGABE
Entwurf
±0.00=
+59.60m ü.NHN
BLATT
PL 005
CTA_AUG001_XX_AGGS_ME_1005_00
GEZEICHNET
HA
VERFASST
RM
MASSSTAB
1:500
PROJEKT
A0
DATUM
28.06.2011