

Grantham Allee

Südstraße

Fußgängerweg (Bessend)

Bonner Straße B 56

Sandstraße

Referenzpunkt 1
2589000.00
5627700.00

Referenzpunkt 2

Bestandsbrücke

Fahrradstellplätze

Fuß- und Radweg

Fahrradstellplätze

Fahrradstellplätze
überdacht

Fuß- und Radweg

Wendekreis
r=14m

Innerer Anliegerstrasse


Überdeckung beginnt

Fahrradstellplätze
unter Markttreppe

Legende

- Handel/Dienstleistung/Gastronomie
- Nebenräume/Technik/Büro/Lager
- Ladenstrasse mit Gastronomie/Handel
- Parkflächen/Spindel
- Bürgerforum mit Gastronomie
- Kindergarten

PROJEKT Urbane Mitte - Sankt Augustin Huma Einkaufspark

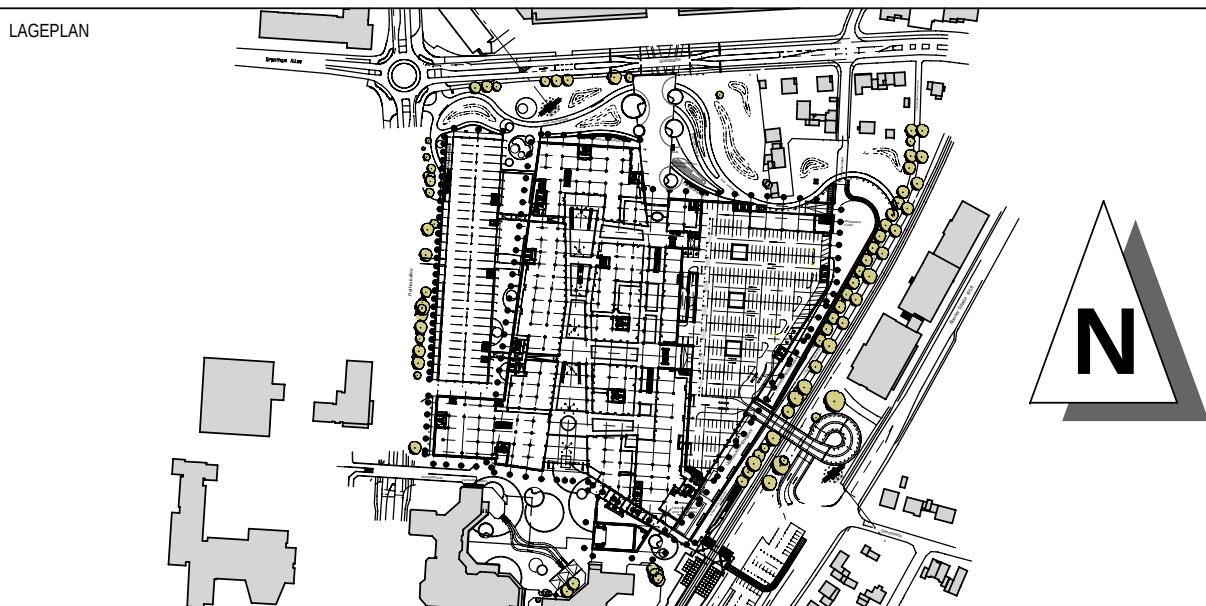

BAUHERR
**Jost Hurler Beteiligungs- und
Verwaltungsgesellschaft
GmbH & Co.KG**
Liespeltstraße 236
80807 München
Telefon: 089 - 36 09 09 - 0
Telefax: 089 - 36 09 09 - 30

PROJEKTMANAGEMENT
**Münchner Grund Projektmanagement-
Beratung-Planung GmbH**
Deutschesstraße 68
80796 München
Telefon: 089 - 74 15 05 - 0
Telefax: 089 - 74 15 05 - 24

GENERALPLANER
Chapman Taylor
Architektur und Städtebau
Planungsgesellschaft mbH
Peter-Möller-Straße 10
40468 Düsseldorf
Telefon: 0211 - 88 28 69 - 0
Telefax: 0211 - 88 28 69 - 30

ARCHITEKTUR
Chapman Taylor
Architektur und Städtebau
Planungsgesellschaft mbH
Peter-Möller-Straße 10
40468 Düsseldorf
Telefon: 0211 - 88 28 69 - 0
Telefax: 0211 - 88 28 69 - 30

PLANTITEL
**3.5 Vorhaben- und Erschließungsplan -
Planteil 5 (Grundriss 1.Obergeschoss)**

PLANANGABE
Entwurf
±0.00=
+59.60m ü.NHN
PL 006
CTA_AUG001_XX_AGGS_01_1006_00
GEZEICHNET: HA
GEPRÜFT: RM
MASSSTAB: 1:500
PROJEKT: A0
DATUM: 28.06.2011