


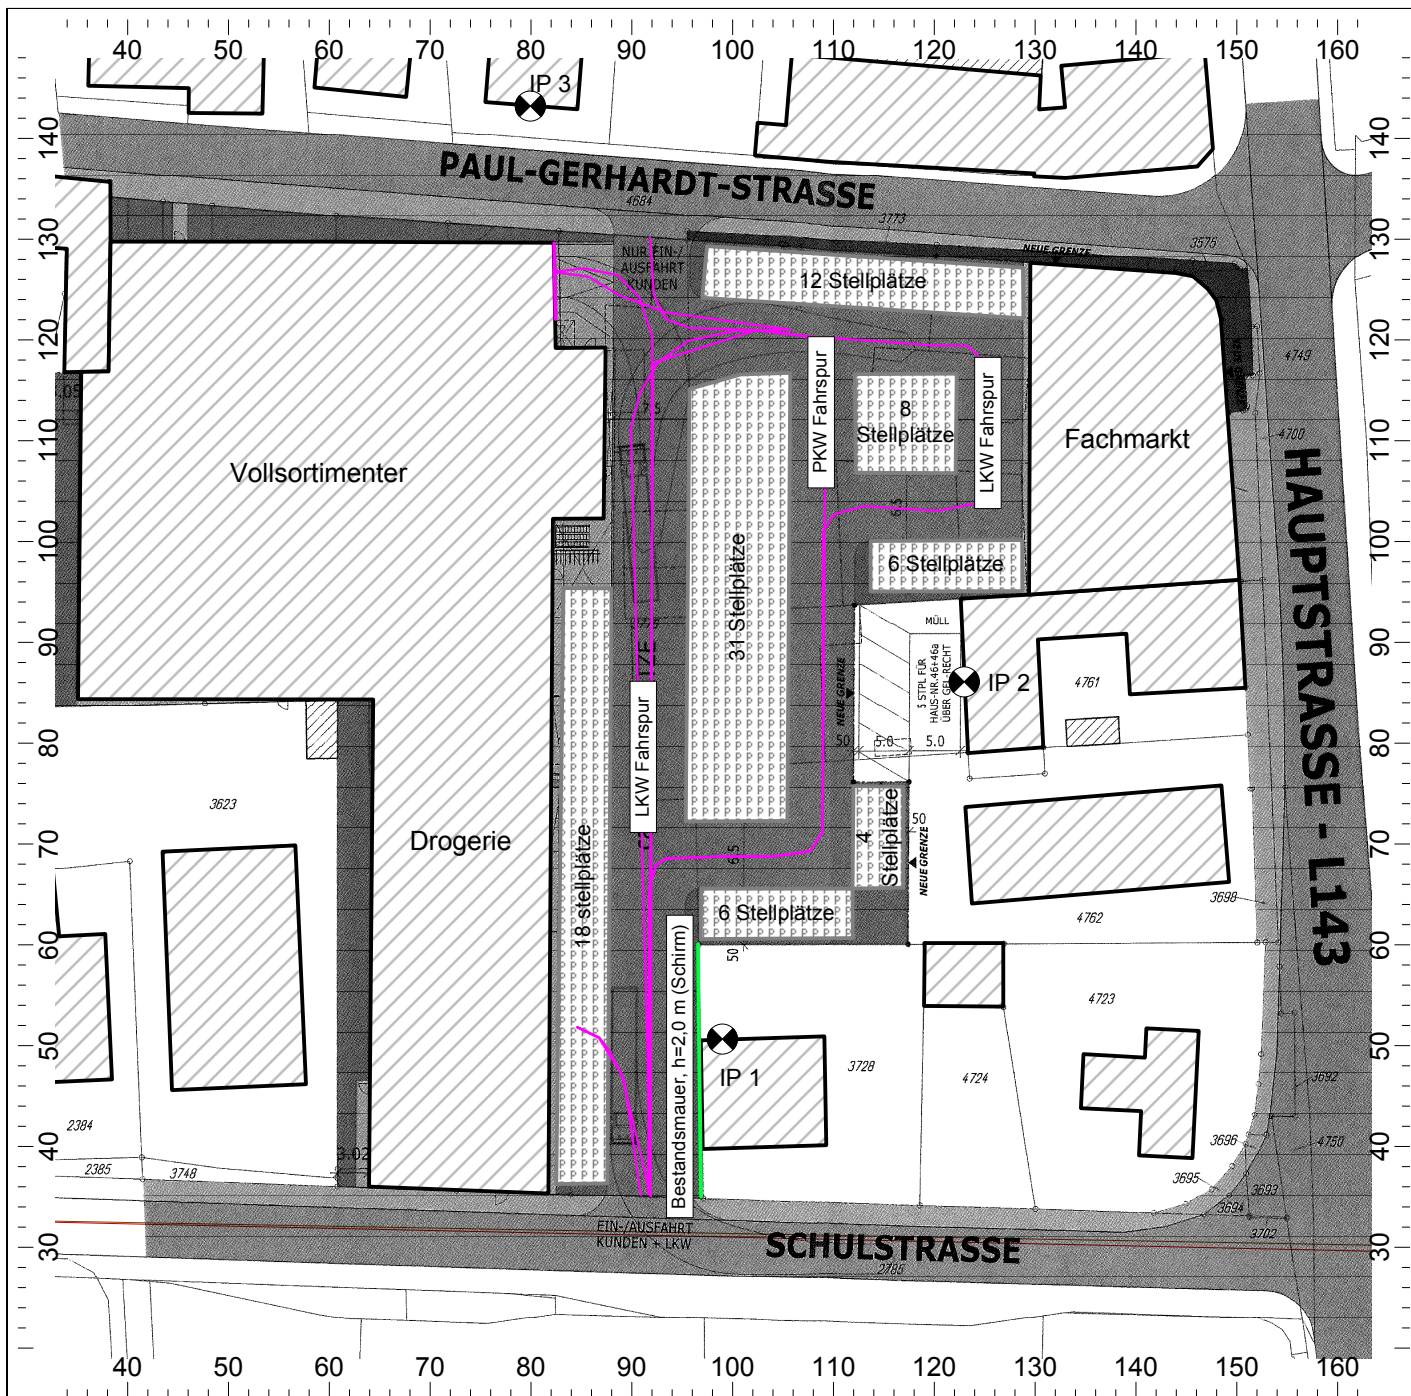

Anlage 1

Projekt-Nr.: A2270

Neubau eines Fachmarktzentrums
an der Paul-Gerhardt-Straße
in Sankt Augustin - Niederpleis

Auftraggeber: TenBrinke Projektentwicklung GmbH
Dinxperloer Straße 18-20
46399 Bocholt

Situation:

Digitalisierter Lageplan


Legende:

- Linienquelle
- vert. Flächenquelle
- Straße
- P P P P Parkplatz
- Haus
- Schirm
- X Immissionspunkt

Maßstab: 1:750

Stand: 24.10.12

Bearbeiter: Dipl.-Wirt.-Ing. Penkalla

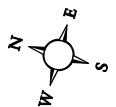

GRANER + PARTNER
I N G E N I E U R E