




- LEGENDE
- Handel / Dienstleistung / Gastronomie
 - Nebenräume / Technik / Büro / Lager
 - Ladenstraße mit Gastronomie / Handel
 - Parkfläche / Spindel

PROJEKT

HUMA - Sankt Augustin

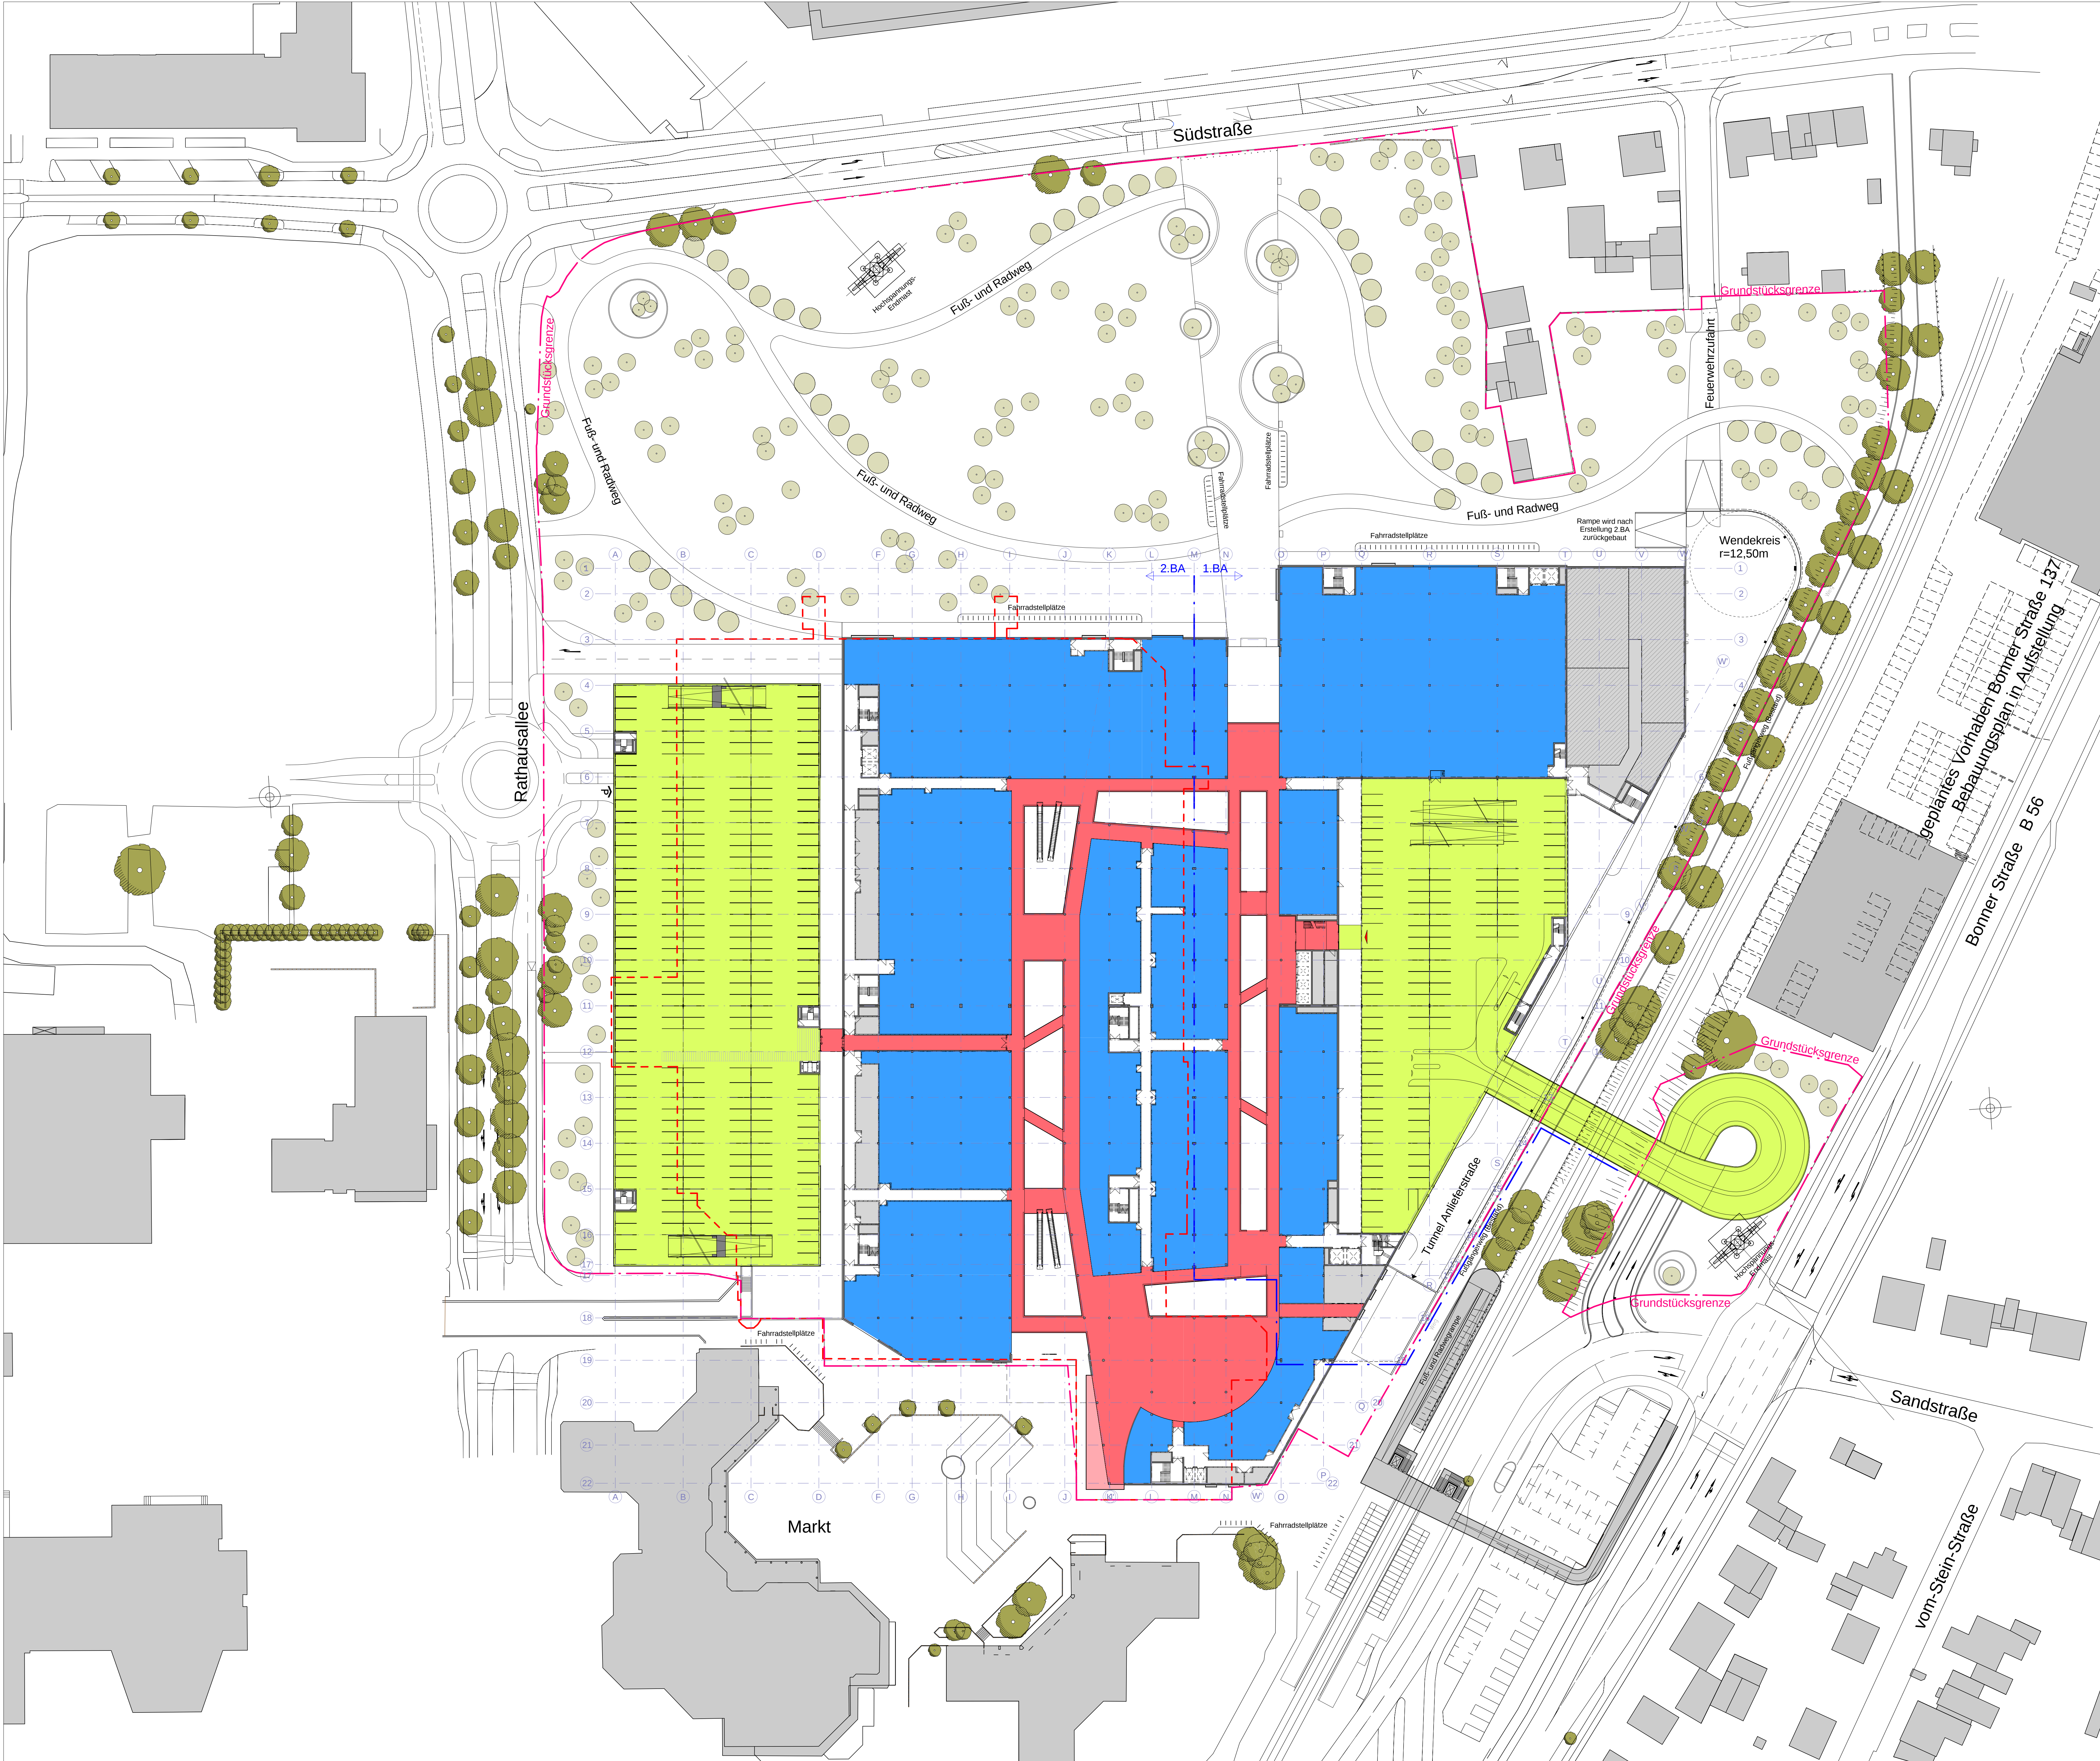

BAUHERR

Jost Hurler Beteiligungs- und Verwaltungsgesellschaft GmbH Co.KG
Leopoldstraße 236
80807 München

DATUM, UNTERSCHRIFT

PROJEKTSTEUERUNG

BMP Baumanagement GmbH
Hohenstauffen 57
50674 Köln

DATUM, UNTERSCHRIFT

GENERALPLANER

Chapman Taylor
Architektur und Städtebau
Planungsgesellschaft mbH
Pfein-Müller-Straße 10 Telefon: 0211 - 89 28 69 - 0
40468 Düsseldorf Telefax: 0211 - 89 28 69 - 30

DATUM, UNTERSCHRIFT

ARCHITEKTUR

Chapman Taylor
Architektur und Städtebau
Planungsgesellschaft mbH
Pfein-Müller-Straße 10 Telefon: 0211 - 89 28 69 - 0
40468 Düsseldorf Telefax: 0211 - 89 28 69 - 30

DATUM, UNTERSCHRIFT

PLANTITEL

Vorhaben- und Erschließungsplan
Planteil 5 (Grundriss 1. OG)
zum: Vorhabenbezogenen Bebauungsplan Nr. 107
"Zentrum" Stadt Sankt Augustin

PLANUNGSPHASE
VEP
±0.00= +65.60m ü.NHN
PLOT NR:

PLANKAUFN. CTA_AUG002_XX_AGGS_01_0014_00_V

GEZEICHNET: CHR DRSCHNET: RM MAßSTAB: 1:500 GRÖSSE: A0 DATUM: 21.03.2013