


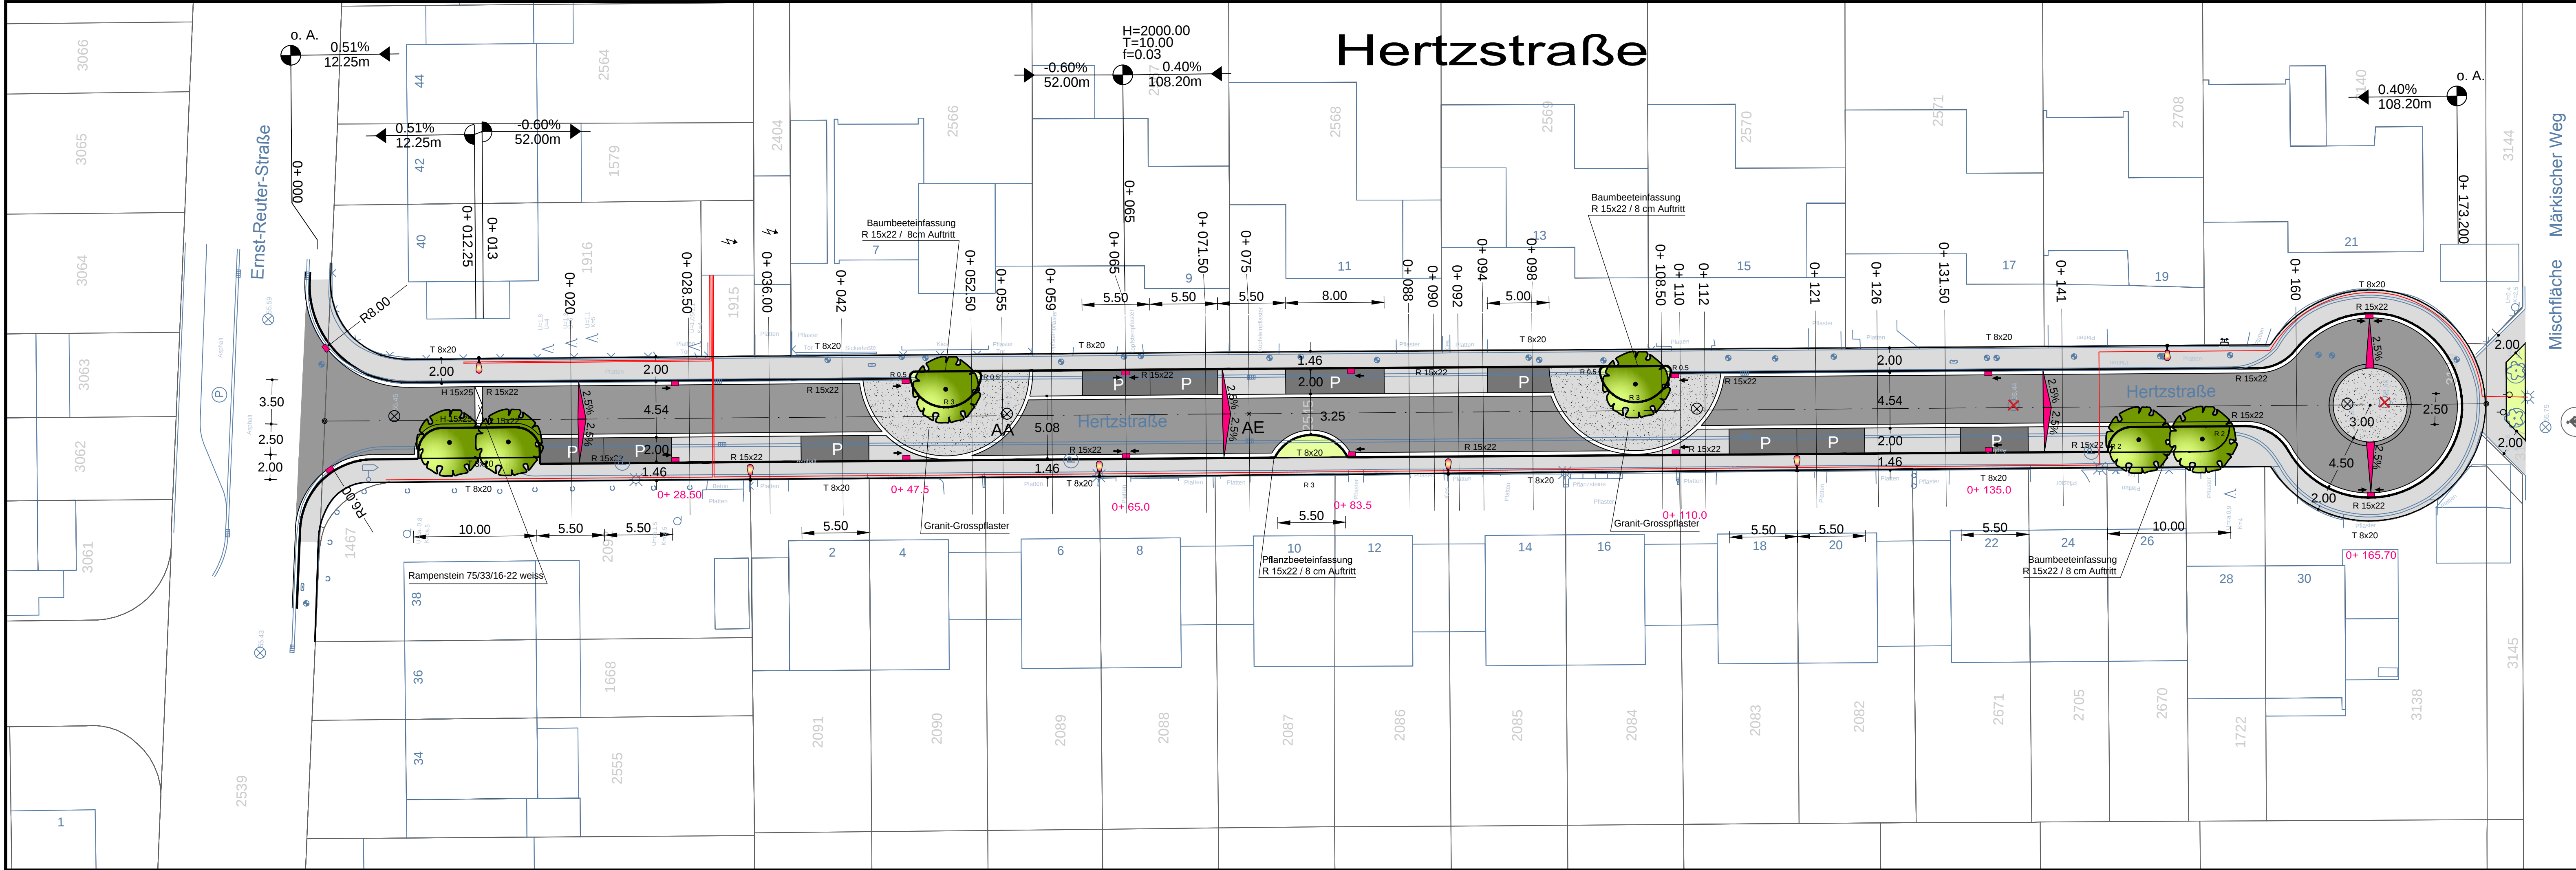

NR.		AKT, UMFANG, URSACHE		ÄNDERUNGEN		NAME / DATUM	
-----	--	----------------------	--	------------	--	--------------	--

KLUGE UND SCHLUPP

INGENIEURSGESellschaft M.B.H. FÜR TIERBAU

Karlshagen-Kreuz-Straße 1 - 53115 Bonn

Tel. (0228) 630464 - Fax 652253 - info@klugeundschlupp.de

www.klugeundschlupp.de

Bevorhaben

Straßenausbau
Hertzstraße
Entwurfsplanung

Darstellung

Lageplan

Maßstab:

1:250

Straßenschlüssel:

Plan Nr. :

2

Bearbeitung		Mittelzeichnung		Bezeichnet	
Datum	Name	Aufgabenbereich	Fachbereich	BuV	
beerb. CAD	de Costa, Jan. 2016	7.10	FB 6	PuV	
beerb. 3D	Schlupp, Juli 2017	7.30	FB 6		
geändert		7.40	Wohnen		Freigabe
		7.70	BNU		IV
					III