


| Auszug aus der Stadtgrundkarte |                            |
|--------------------------------|----------------------------|
| Maßstab 1:500                  |                            |
| Gemarkung : Hangelar           | Gemeinde : Sankt Augustin  |
| Flur : 007                     | Sankt Augustin, 03.09.2019 |
| Flurstück : 2435               |                            |


Stadt Sankt Augustin  
 Der Bürgermeister  
 Markt 1  
 Sankt Augustin

Vervielfältigungen für eigene, nicht gewerbliche Zwecke zugelassen.  
 Vervielfältigungen für andere Zwecke, Veröffentlichungen oder deren Weitergabe an Dritte nur mit besonderer Genehmigung.

Anlage zu DS-Nr. 19/0324

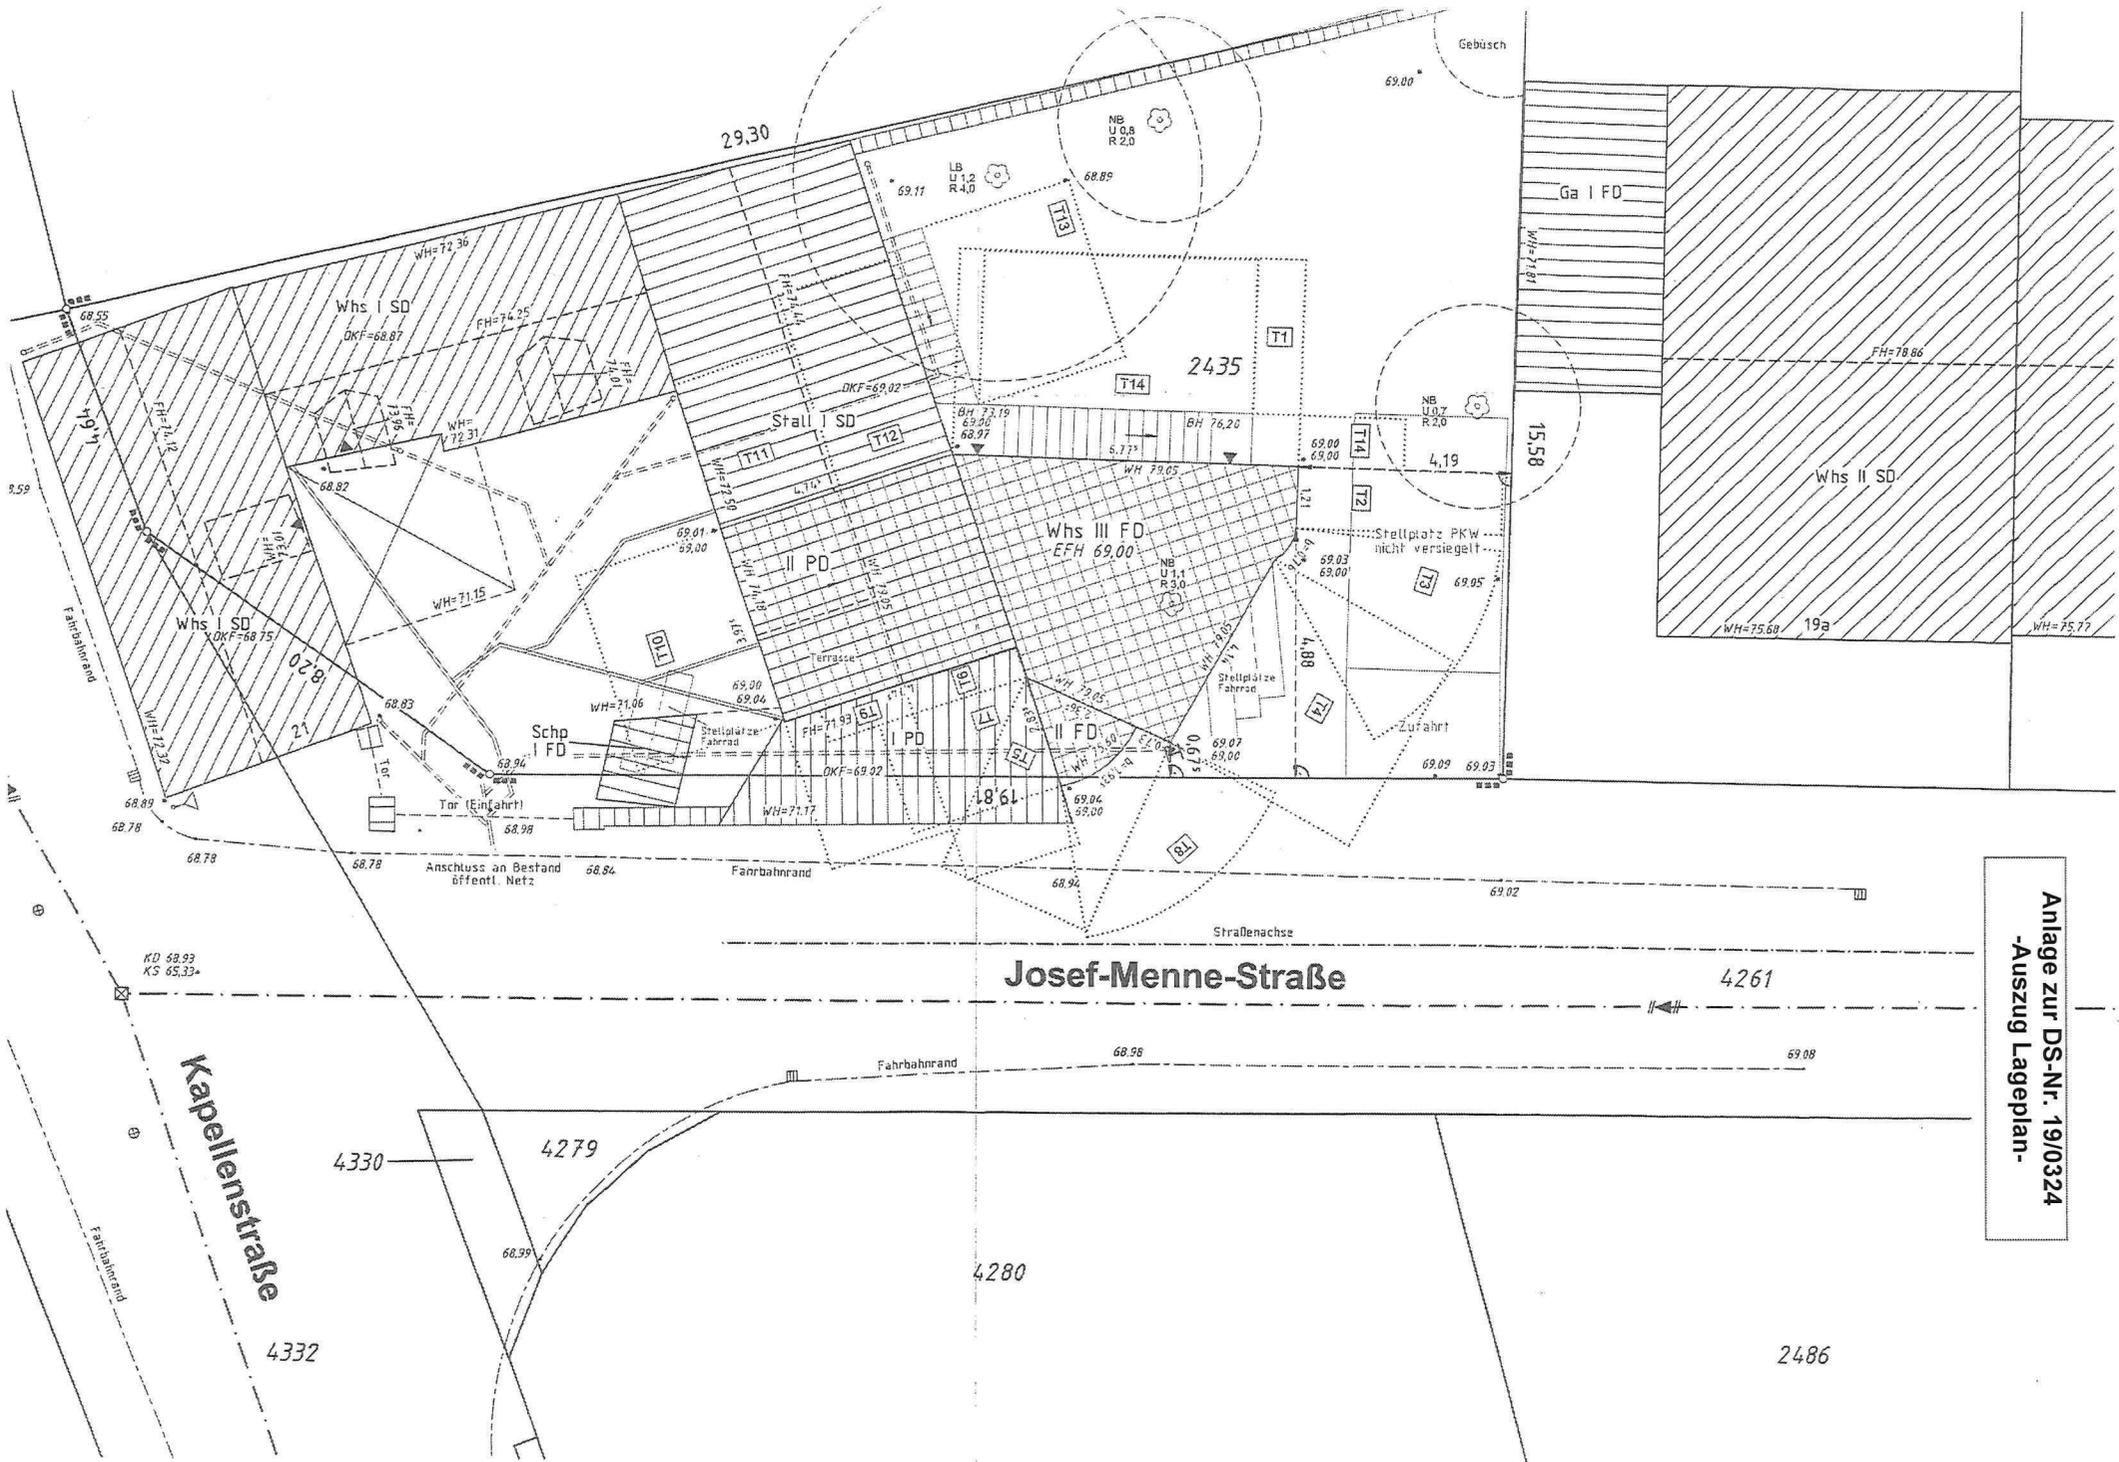

Anlage zur DS-Nr. 19/0324  
-Auszug Lageplan-

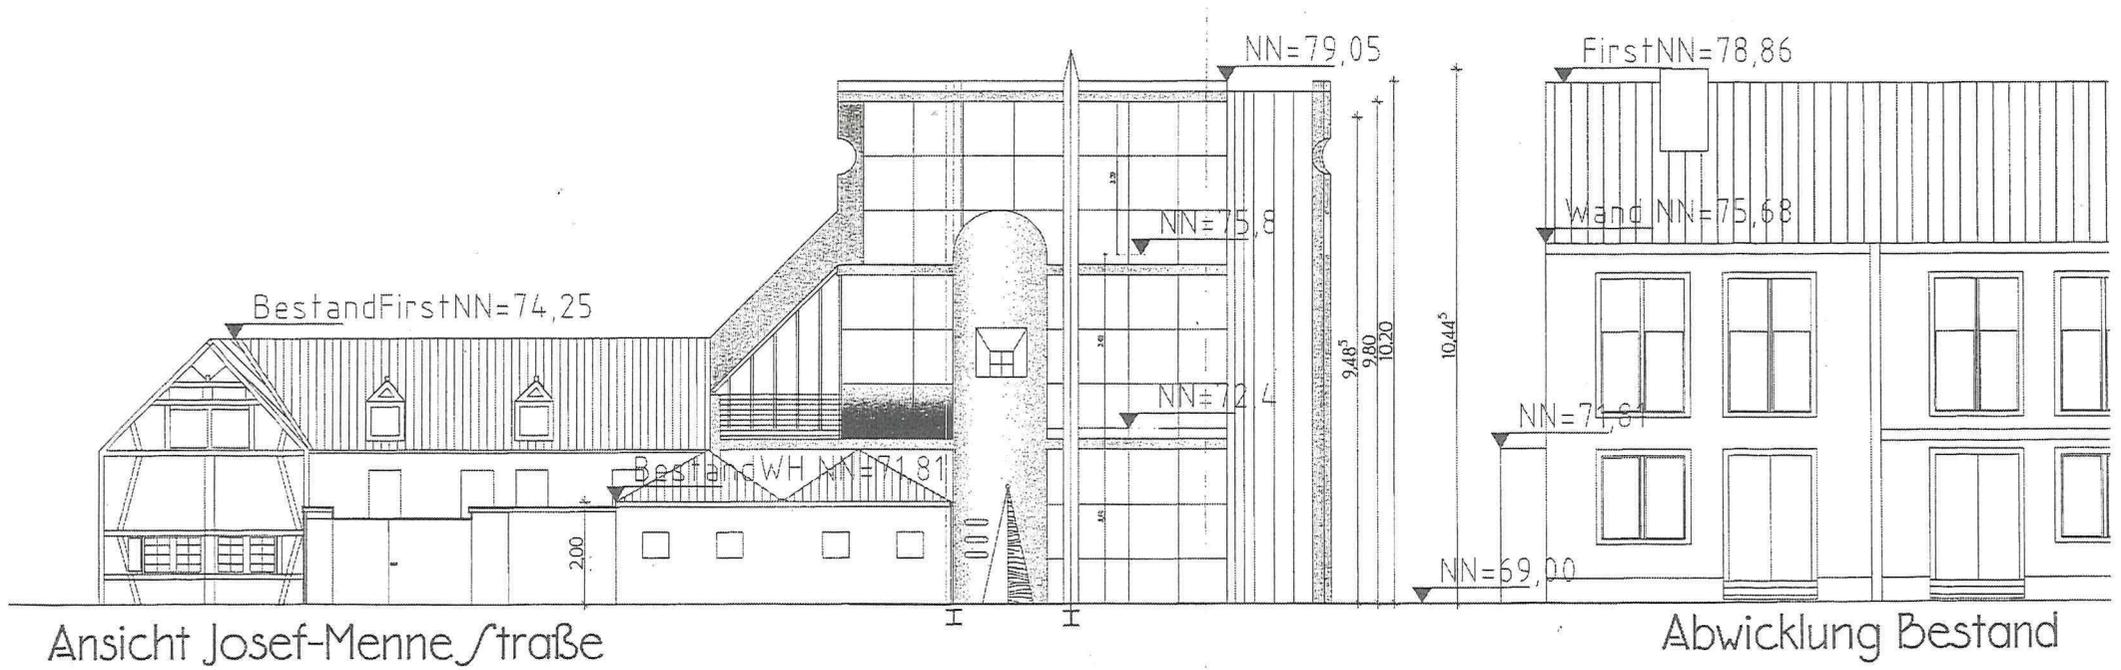

Anlage zu DS-Nr. 19/0324  
-Auszug Ansicht-