


Anlage zu DS-Nr. 23/0017
-Lageplan-

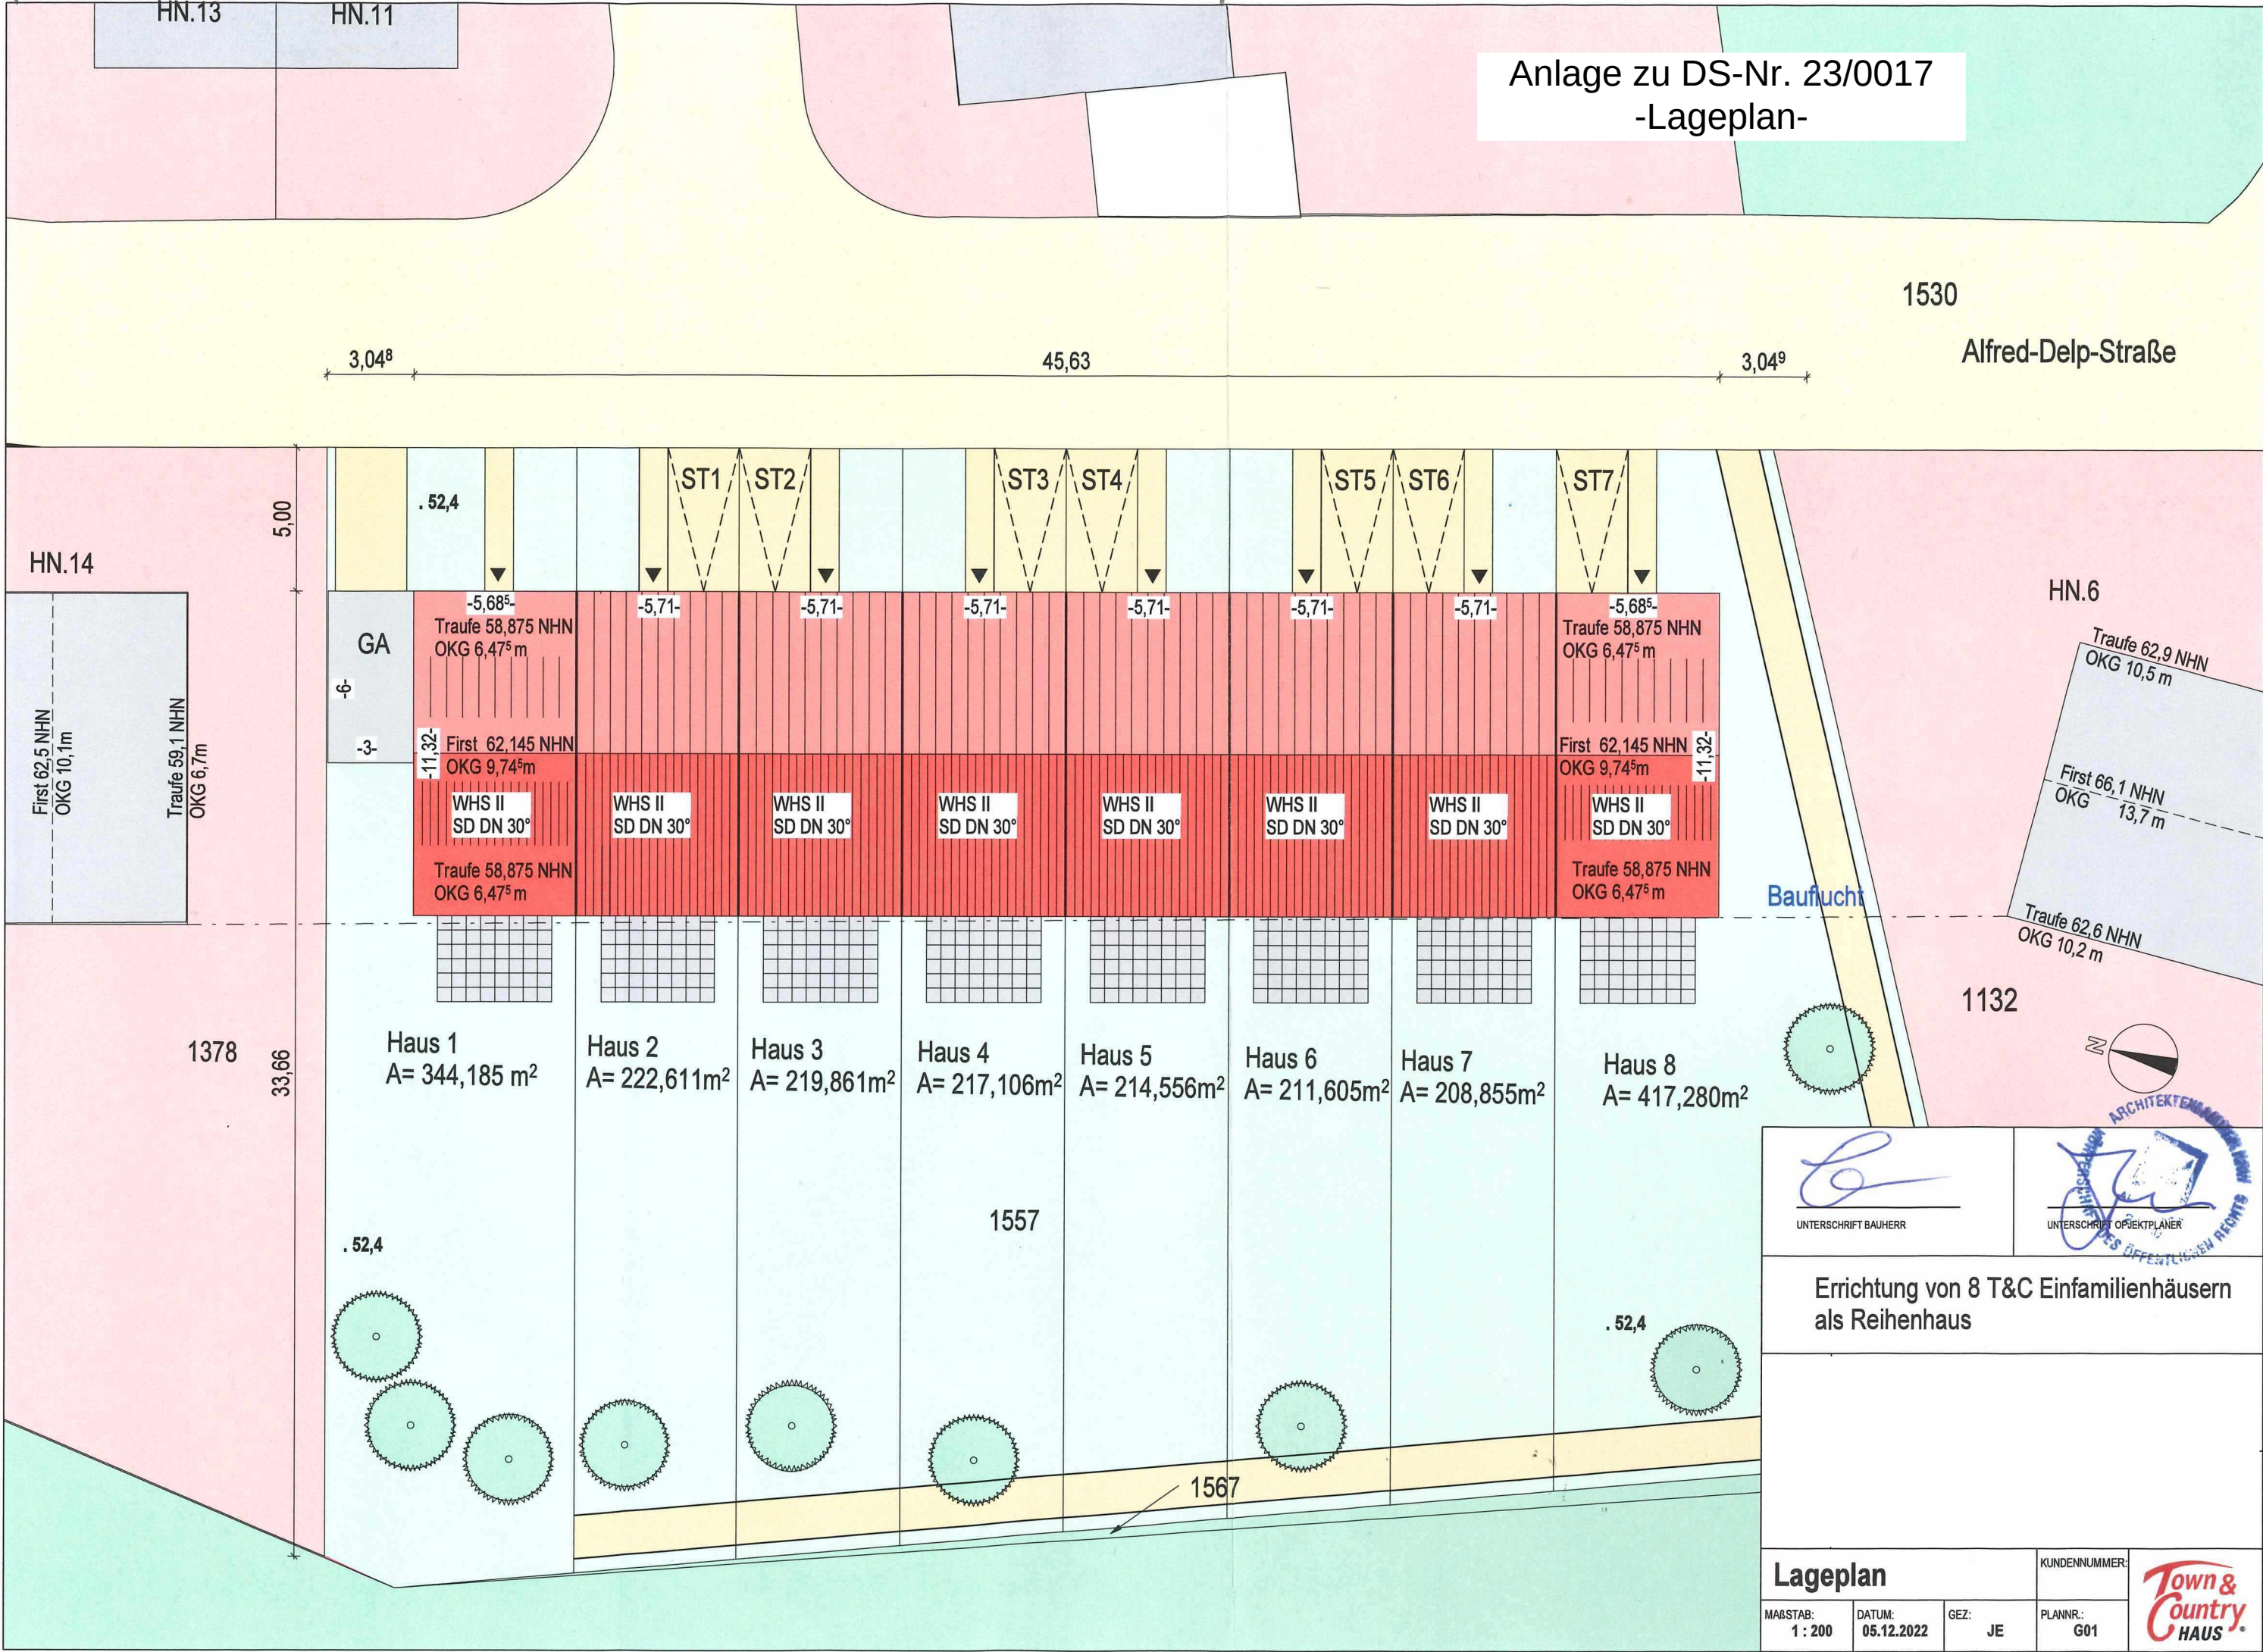

UNTERSCHRIFT BAUHERR

UNTERSCHRIFT OBJEKTPLANER

Errichtung von 8 T&C Einfamilienhäusern
als Reihenhäuser

Lageplan

KUNDENUMMER:

MAßSTAB:
1 : 200

DATUM:
05.12.2022

GEZ:
JE

PLANNR.:
G01

Town & Country
HAUS