


DRUCKS. NR. 23/0111

# Auflage 1/Lageplan

R 370883 m

H 5624759 m

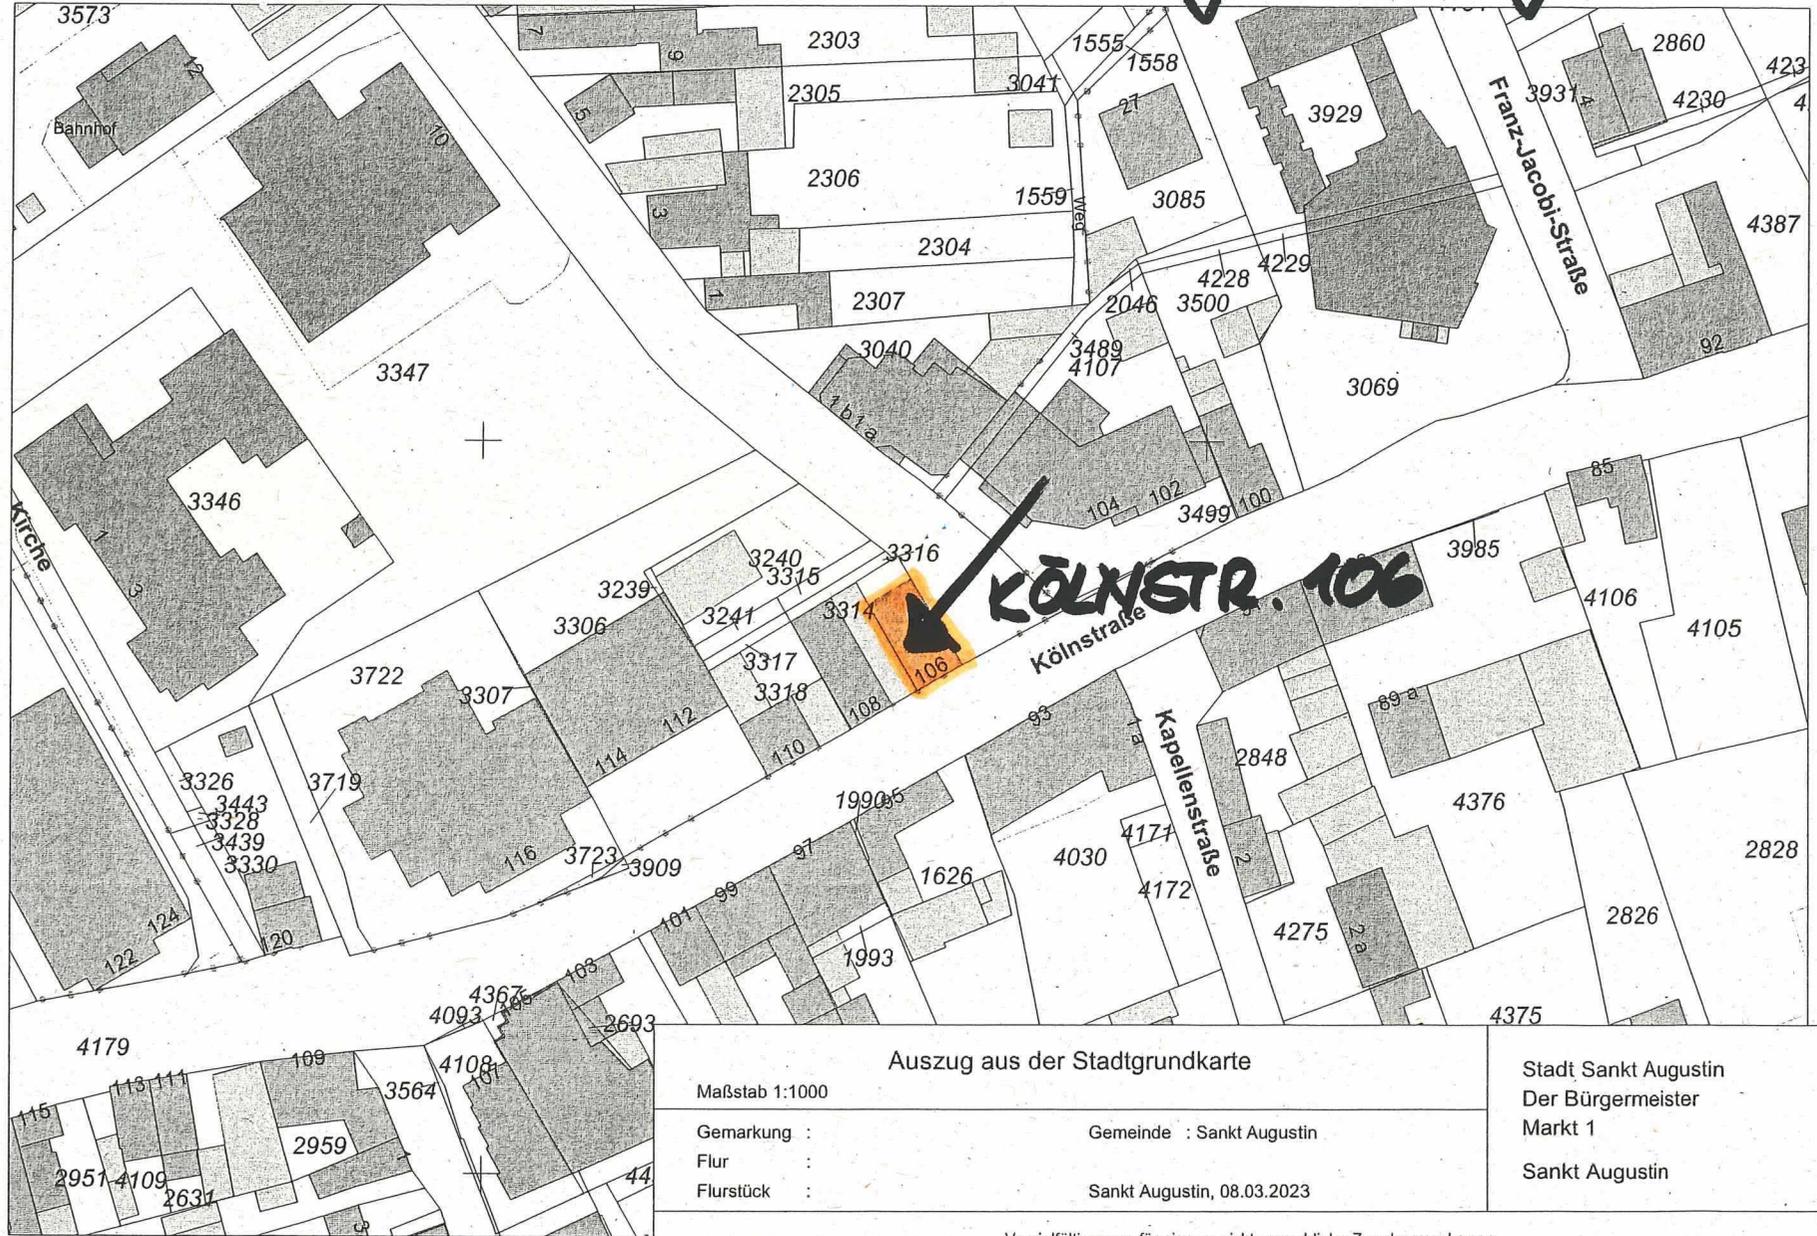

H 5624591 m

R 370635 m

## Auszug aus der Stadtgrundkarte

Maßstab 1:1000

Gemarkung :  
 Flur :  
 Flurstück :

Gemeinde : Sankt Augustin  
 Sankt Augustin, 08.03.2023

Stadt Sankt Augustin  
 Der Bürgermeister  
 Markt 1  
 Sankt Augustin

Vervielfältigungen für eigene, nicht gewerbliche Zwecke zugelassen.  
 Vervielfältigungen für andere Zwecke, Veröffentlichungen oder deren Weitergabe an Dritte nur mit besonderer Genehmigung.