


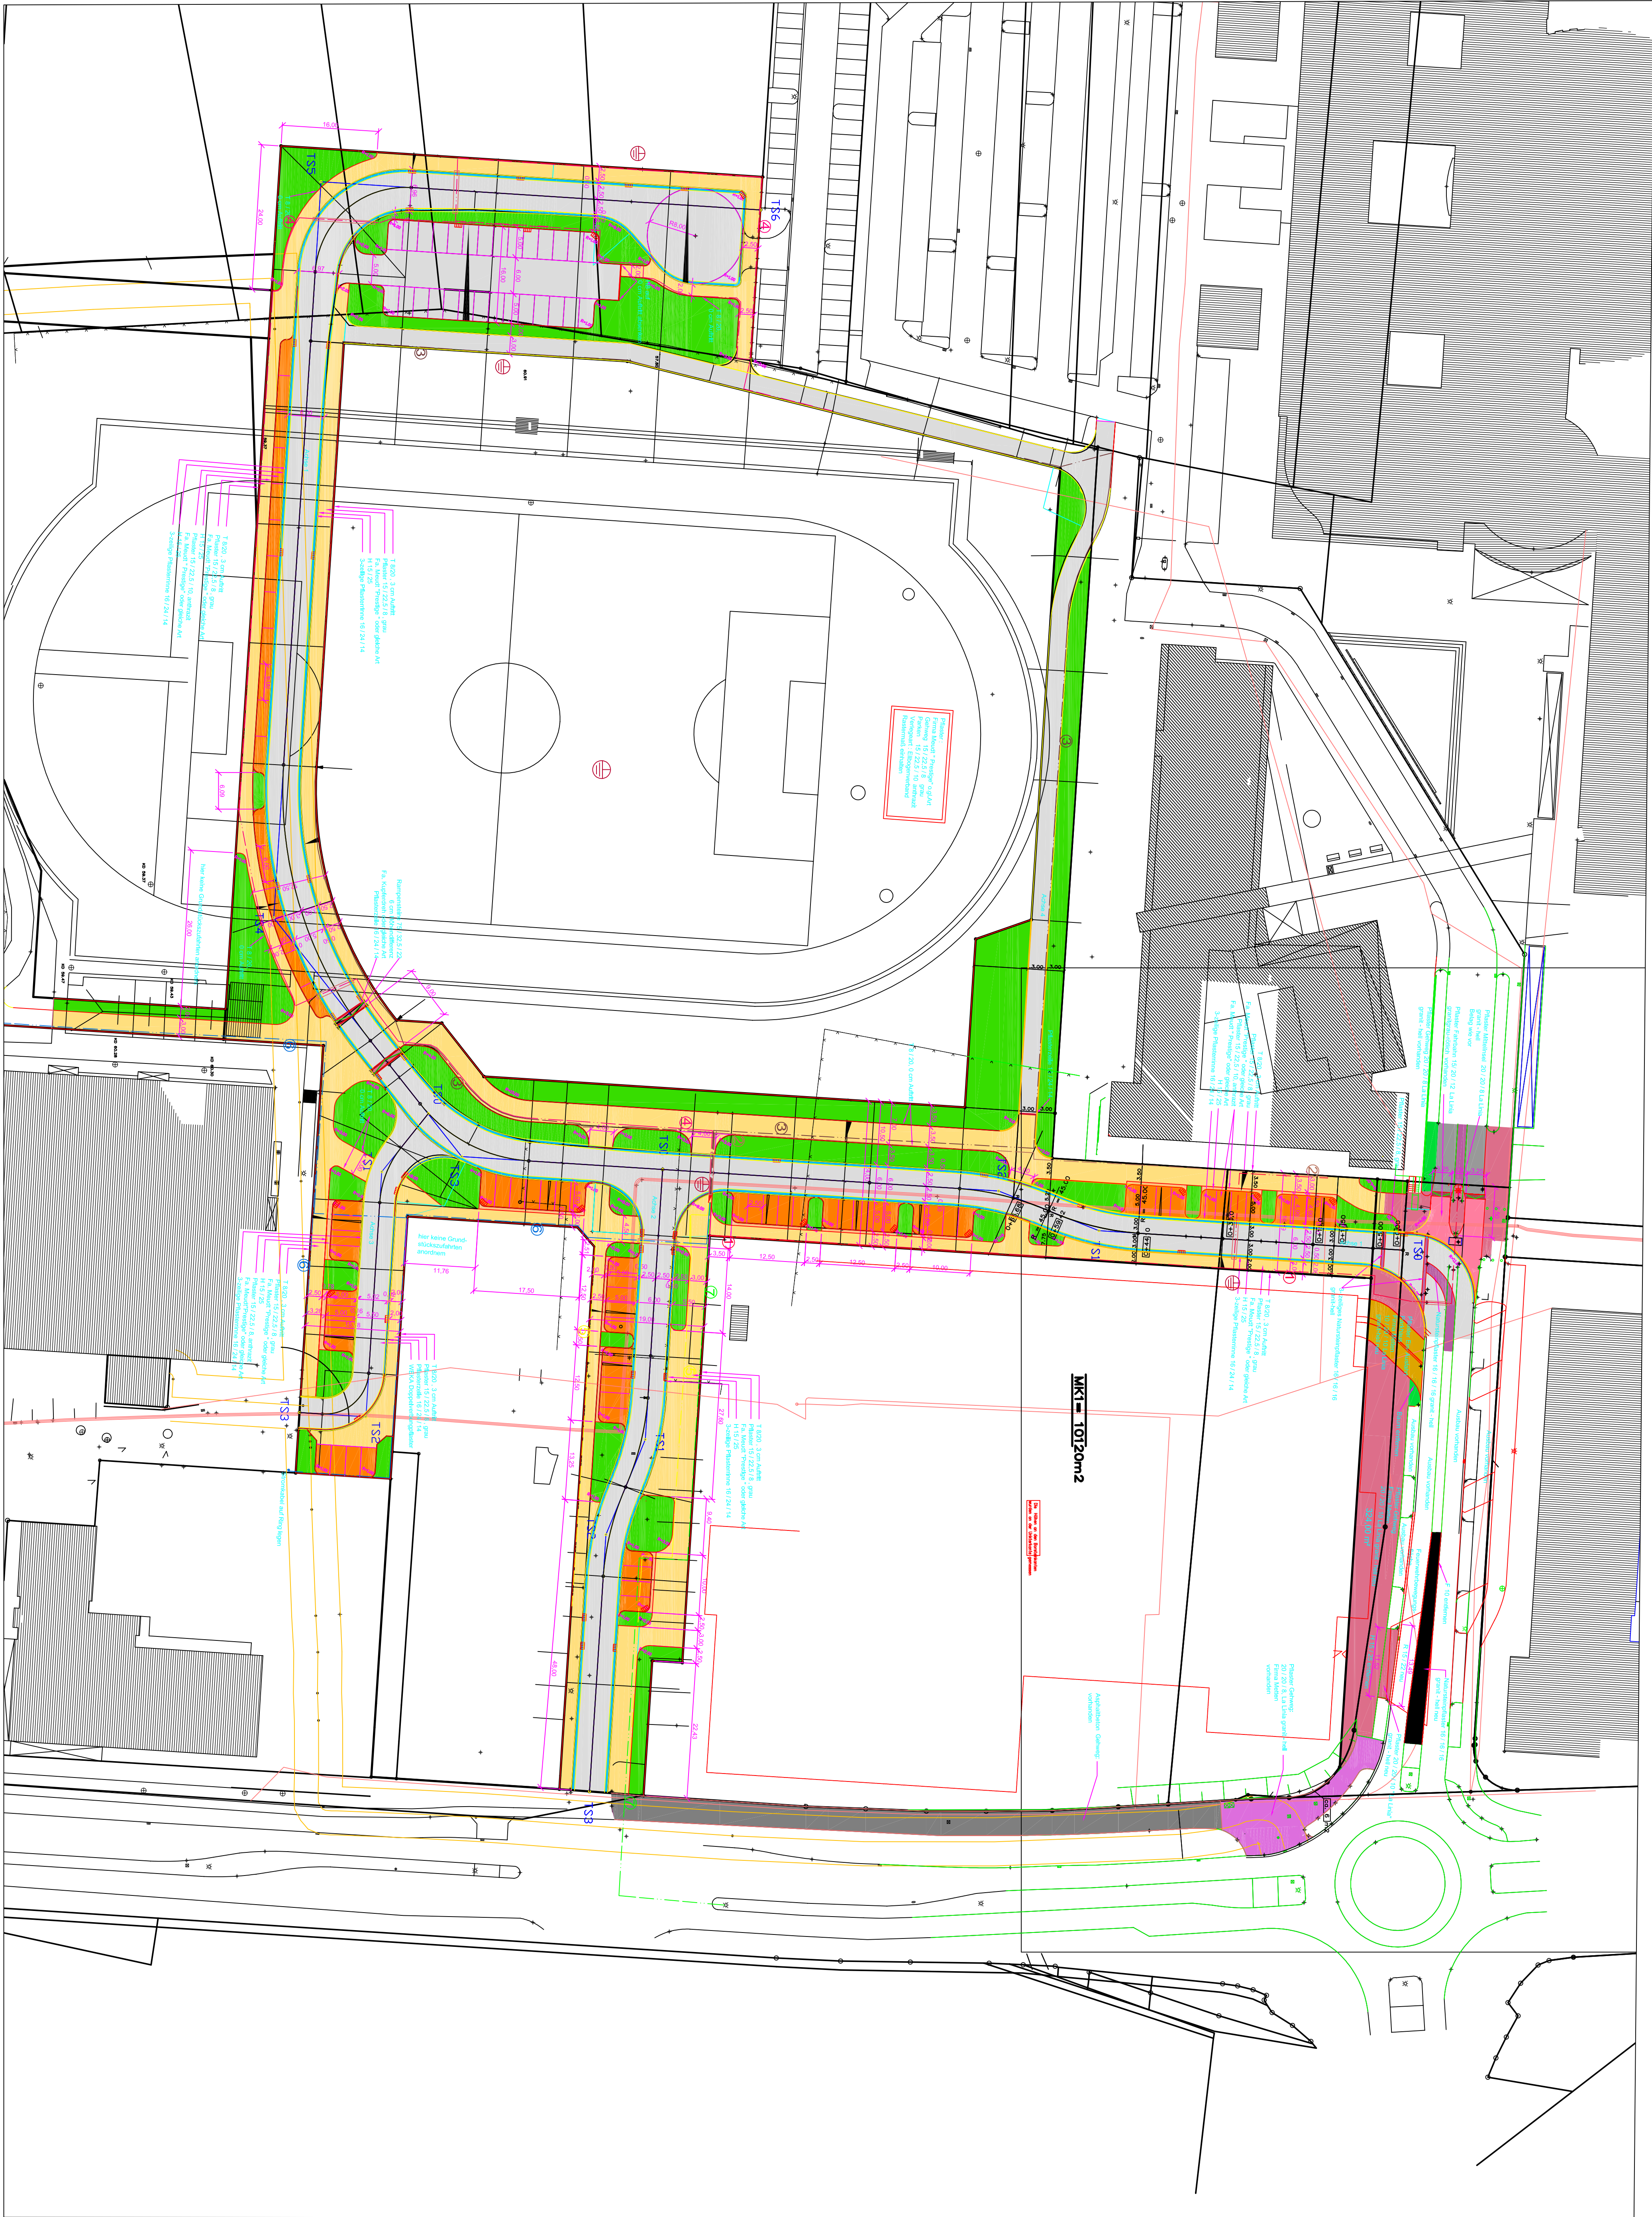

Schaltschrank

Leerrohr

Bänderer

4

Stromkreise

Lampe vorhanden

N

W

O

S

Lampe neu

Sileco City - Light Elegance

LPH 4,50 m

Beleuchtung Geh - Radweg

Sileco Kleiner Koffer

Baum neu

Pflaster Ein-Ausfahrt

Pflaster Gehweg Grantham Allee

Pflaster Fahrbahn Grantham Allee

Pflaster Parkfläche Grantham Allee

Natursteinpflaster 16 / 16 / 16 granit-hell

Fahrbahn AB vorhanden

Fahrbahn AB neu

Pflaster Parken 15 / 22,5 / 10 anthrazit

Pflaster Gehweg 15 / 22,5 / 8 grau

3 - zeilige Rinne

2-zeilige Rinne

Pflasterzeile 16 / 24 / 14

Grünfläche vorhanden

Grünfläche neu

Bauverfahren:

B - Plan 113

Darstellung:

Lageplan

Maßstab

1:500

Straßenschlüssel

Plan - Nr.:

Bearbeitung

Mitzeichnung

Beschlossener

Datum

Name

Aufgabenbereich

Fachbereich

BV

Prüf

Freigabe

gezeichnet

gezeichnet

gezeichnet

Z-20

F80

Z-10/1

Z-40

IV