




Lageplan 1.200

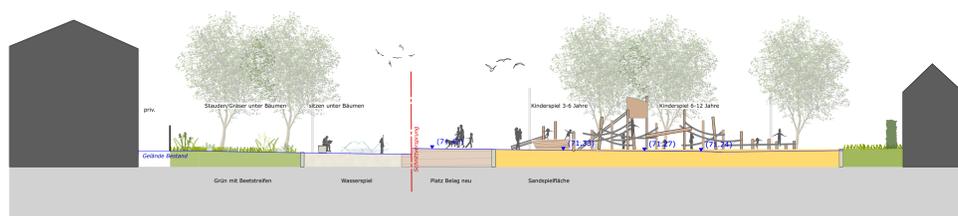

Schnitt S01 Nord-Süd 1.200



Schnitt S02 West-Ost 1.200



Lageplan 1.500



Lageplan Festnutzung 1.500

LEGENDE

BESCHRIFTUNG	HÖHEN
--- Bearbeitungs-grenze	0.00 Höhe Planung
--- Loisgrenze	0.00 Höhe Bestand zu erhalten
--- Schnittbezeichnung Plannummer	(0.00) Höhe Bestand
▲ Eingangspfeil	-0.00% Gefälle Planung

BEFESTIGTE FLÄCHEN	AUSSTATTUNG
■ Betonpflaster hell neu	✕ Zaun Bestand
■ Betonpflaster hell Bestand	⊗ Mastleuchte
■ Wassergebundene Wegedecke	⊗ Sitzbank
■ Schotterrasen	⊗ Abfallimer
■ Fallschutz Holzschrotz	⊗ Lage Leitung Strom
■ Fallschutzbelag	⊗ Lage Leitung Gas
■ Sand	

GRÜNFLÄCHEN	PFLANZEN
■ Rasen Planung	● Baum Planung
■ Rasen Bestand	● Baum Bestand
■ Wiese Planung	⊗ Baum roden
■ Wildblumenwiese	■ Hecke Planung
■ Pflanzfläche Planung Stauden	■ Hecke Bestand

EINFASSUNGEN
— Bord
— Pflasterband 1-zellig
— Pflasterband 2-zellig, B.30cm
— Mauer Bestand
— Mauer Planung
— Betonfertigteil

Index	Art der Änderung	Datum	Verfasser
00	Abgabe LP2	20.10.2023	Se
00	Planaufrholung	13.09.2023	Se

Dieser Plan gilt nur im Zusammenhang mit allen Architekten- und Fach-Ing.-Plänen. Die Lage aller Leitungen sowie aller Höhen und Maße sind vom AN am Bau und in Verbindung mit allen Architekten- und Fachingenieursplänen eigenverantwortlich zu prüfen. Statische und hydraulische Nachweise sowie ggf. notwendige Zulassungen sind durch den AN zu erbringen. Unstimmigkeiten sind rechtzeitig vor Beginn der Arbeiten der örtlichen Bauleitung anzuzeigen.

PROJEKT : Jakob-Fußhöller-Platz
Sankt Augustin

LEISTUNGSPHASE: LP2



BAUHERR : Stadt Sankt Augustin
Fachdienst Planung und Liegenschaften
Markt 1 | 53757 Sankt Augustin
Fon 02241/243-0

PLANVERFASSER : wbp
Landschaftsarchitekten GmbH
Nordring 49 | 44787 Bochum
Fon 0234/96299-0 | Fax 96299-125
mail@wbp-landschaftsarchitekten.de

Maßstab: 1:200 | Bearbeitet: Se
Datum: 13.09.2023 | Gezeichnet: Se/NT
Optionale Angabe: Optionale Angabe | Geprüft: CW/RJ

Lageplan VAR I

Plan-Nr.: | Blatt-Nr.: | Index:
823-LP2- L01- 00
Freigabevermerk wbp Landschaftsarchitekten GmbH Bochum, den | Freigabevermerk