


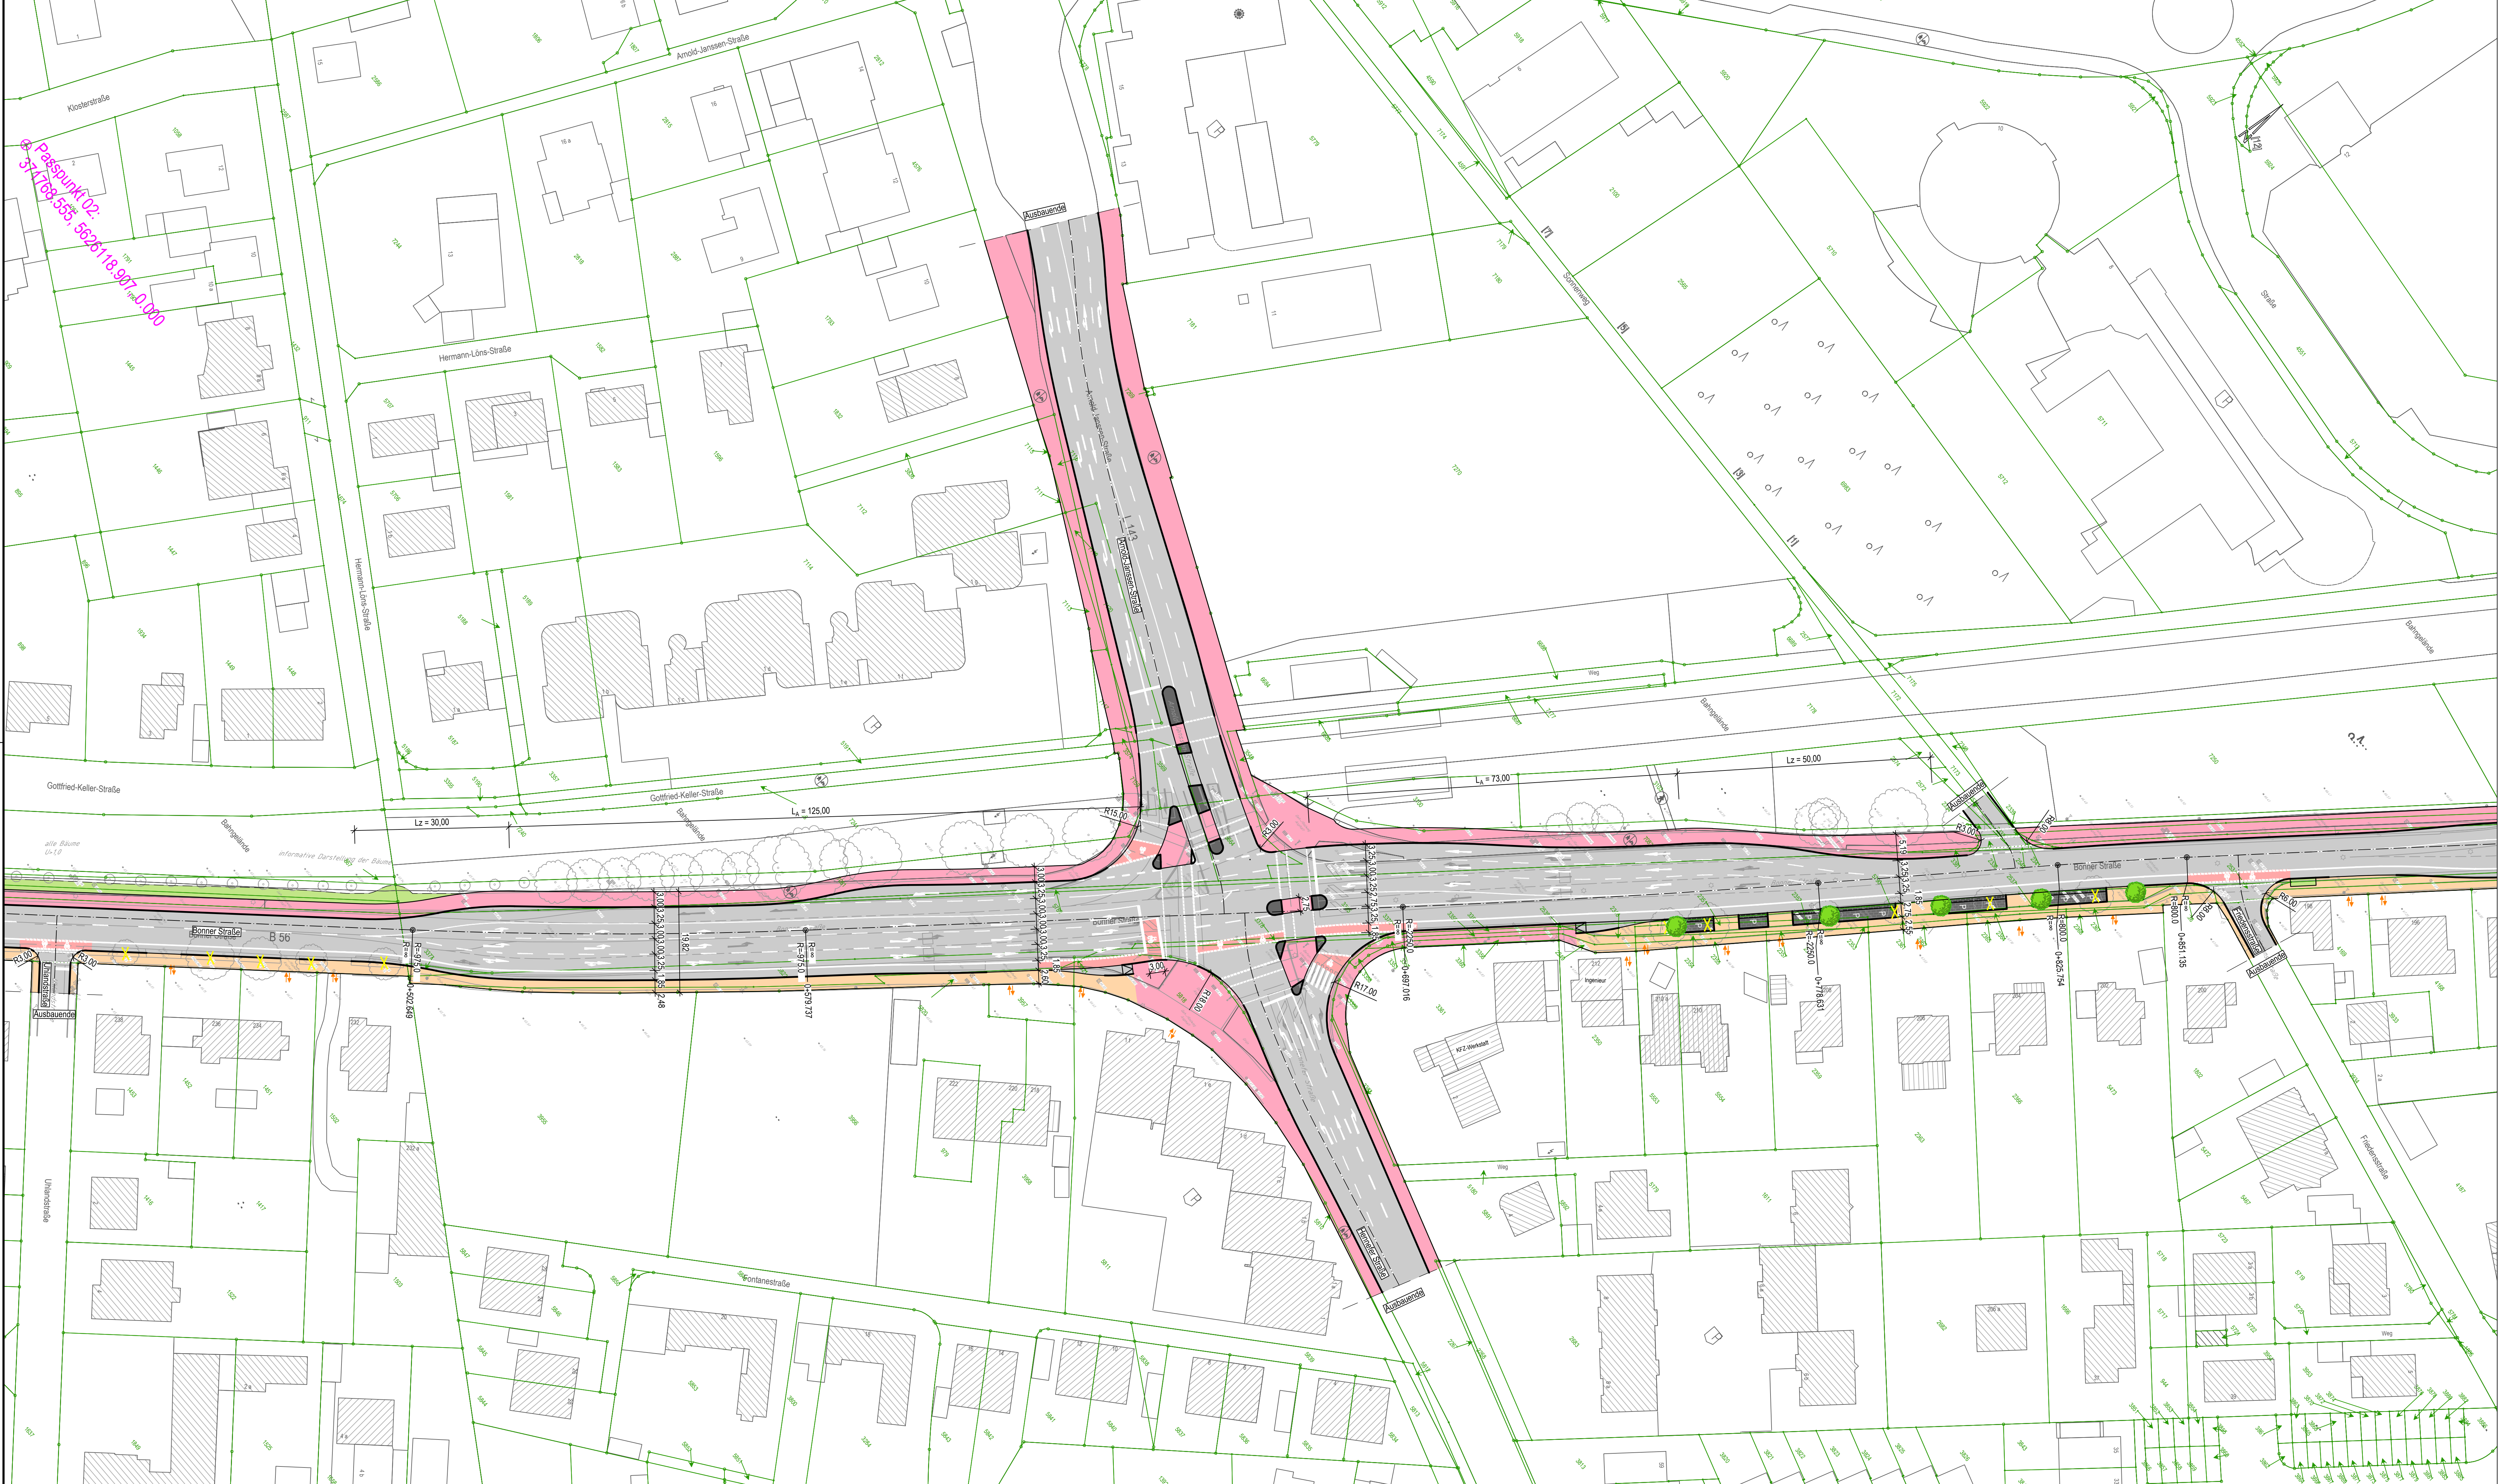

Passpunkt 02:
57108.555, 562018.907, 0.000

Zeichenerklärung

Gehweg

Grünfläche

Fahrbahnteiler

Radweg Asphaltbeton

gemeinsamer Geh- Radweg Asphaltbeton

Fahrbahn

Parken

Kleinpflasterreihe

Zufahrt

Baum

Abbruch

Vorplanung

f		
e		
d		
c		
b		
a		
Rev.	Art der Änderung:	Datum: Zeichen:

FISCHER

TEAMPLANIT

(Friedrich)

Arbeitsgemeinschaft:

dk

DRUCK

	Datum	Zeichen
bearbeitet	21.04.2023	Ramm
gezeichnet	21.04.2023	Terrilo
geprüft	21.04.2023	gez. ppa Kila
Stadt, Datum		

stadt

sankt

augustin

Stadt Sankt Augustin

Markt 1

53757 Sankt Augustin

Auftraggeber:

Unterlage Nr.: 2

Projekt:
Umbau der B 56
OD Sankt Augustin

Planbezeichnung:
Lageplan
Vorzugslösung

Aufgestellt:
Sankt Augustin, den
Magistrat der Stadt Sankt Augustin

Maßstab:
1:500

Gesehen:

Geprüft:

Genehmigt: