


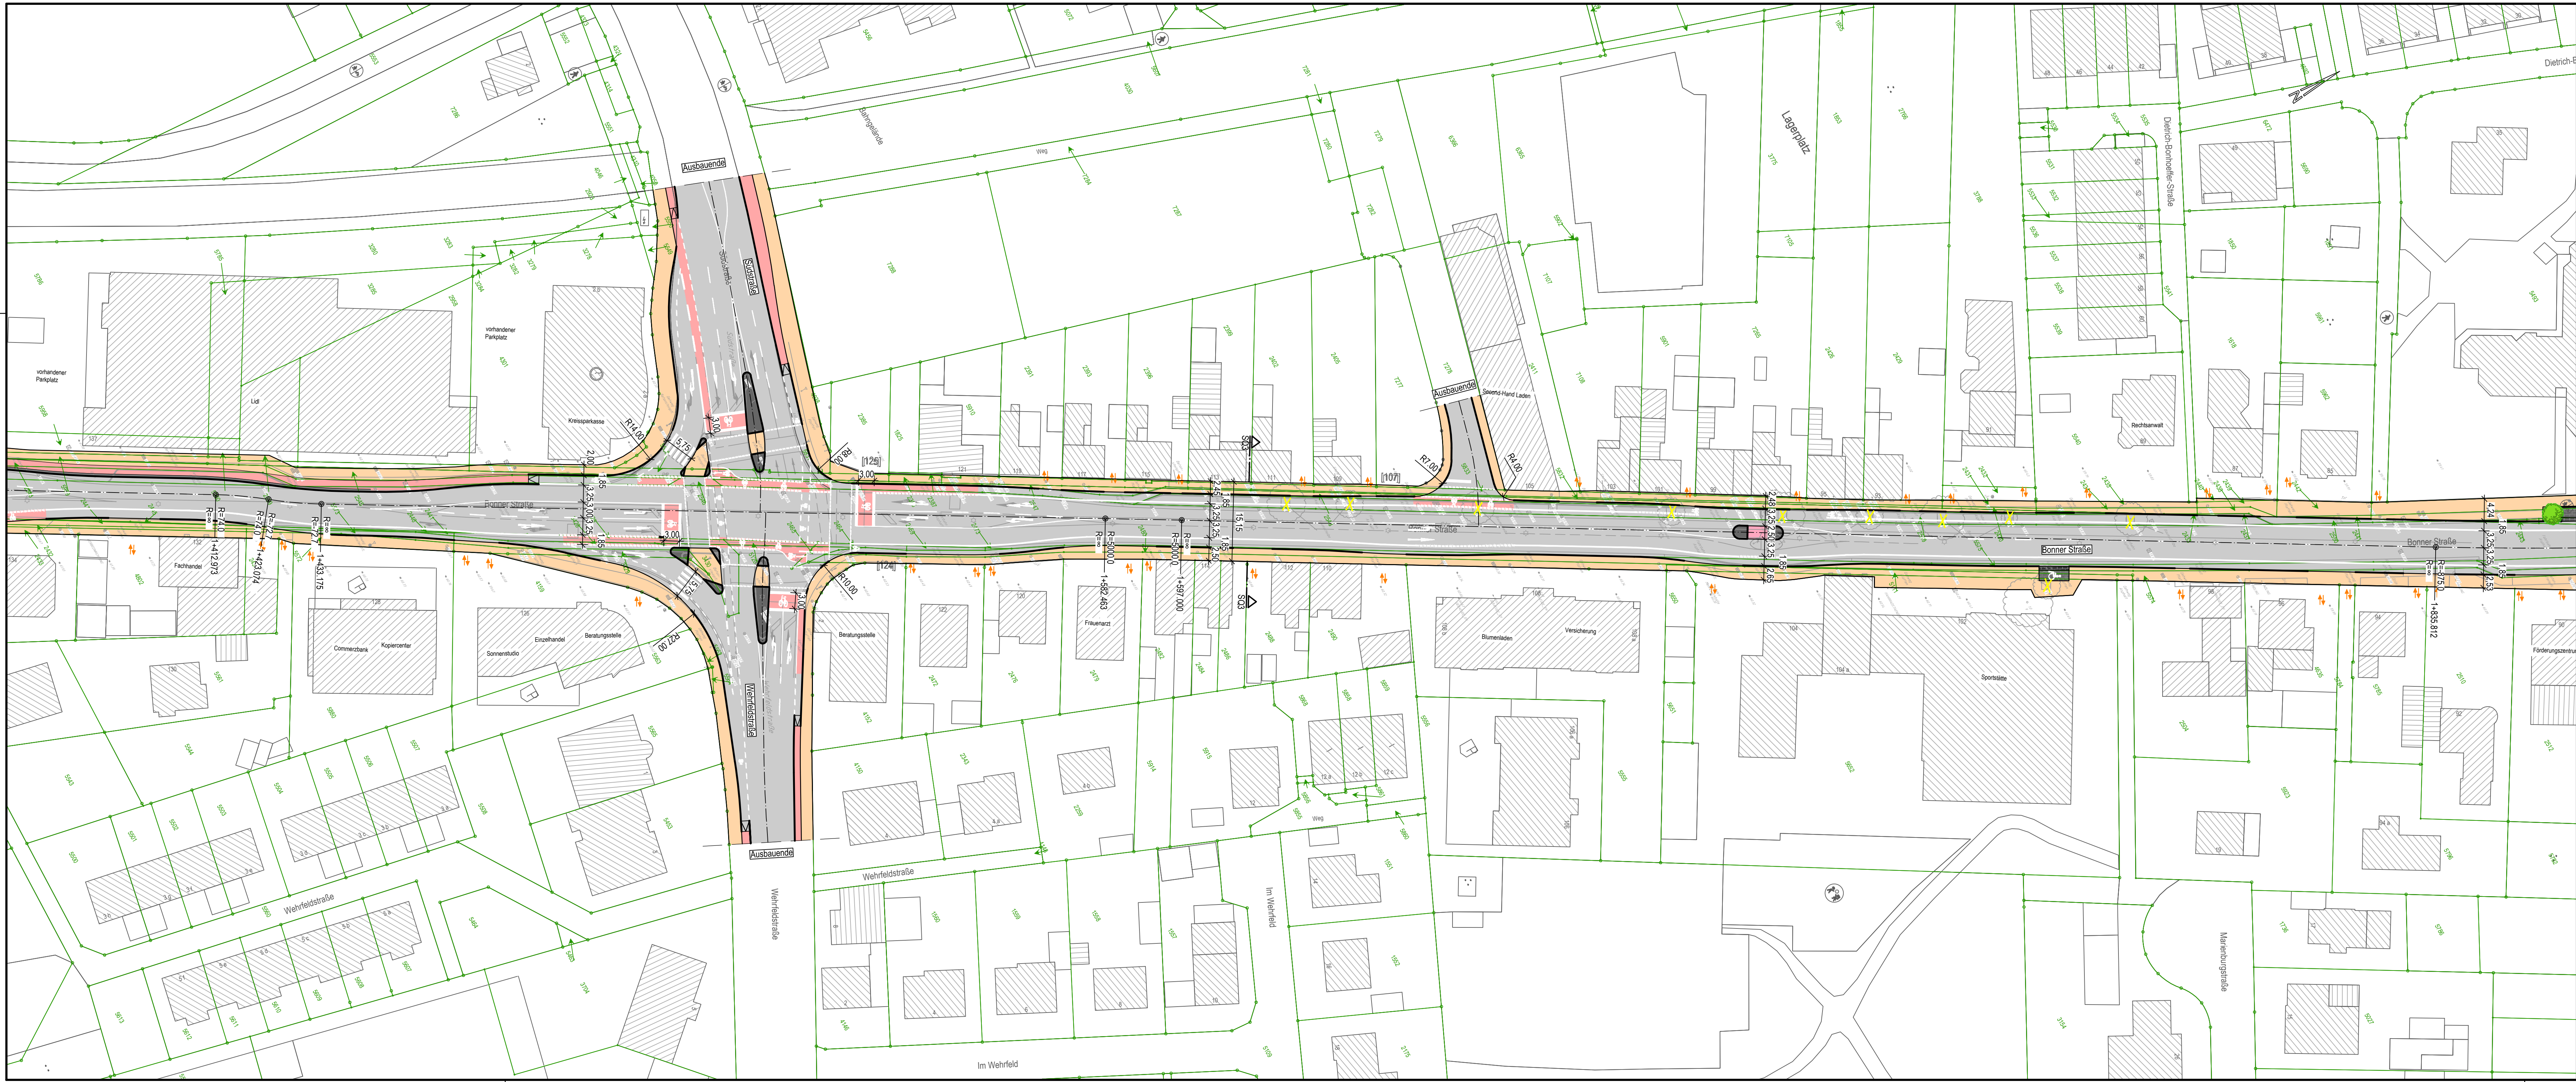

Gehweg

Grünfläche

Fahrbahnteiler

Radweg Asphaltbeton

gemeinsamer Geh- Radweg Asphaltbeton

Fahrbahn

Parken

Kleinpflasterreihe

Zufahrt

Baum

X

Abbruch

Vorplanung

f			
e			
d			
c			
b			
a			
Rev.	Art der Änderung:	Datum:	Zeichen:

Arbeitsgemeinschaft:

FISCHER

TEAMPLAN II

(Federführer)

dk

TEAMPLAN II

bearbeitet	21.04.2023	Zeichen	Ramm
gezeichnet	21.04.2023	Territo	
geprüft	21.04.2023	gez. ppa Kia	
Stadt, Datum			

Auftraggeber:

stadt

sankt

augustin

Stadt Sankt Augustin
Markt 1
53757 Sankt Augustin

Unterlage Nr.:
Blatt Nr.: 4
Reg. Nr.:

Projekt:
Umbau der B 56
OD Sankt Augustin

Planbezeichnung:
Lageplan
Vorzugslösung

Aufgestellt:
Sankt Augustin, den
Magistrat der Stadt Sankt Augustin

Geprüft:
Sankt Augustin, den
Magistrat der Stadt Sankt Augustin

Gesehen:

Genehmigt:

Maßstab:
1:500