


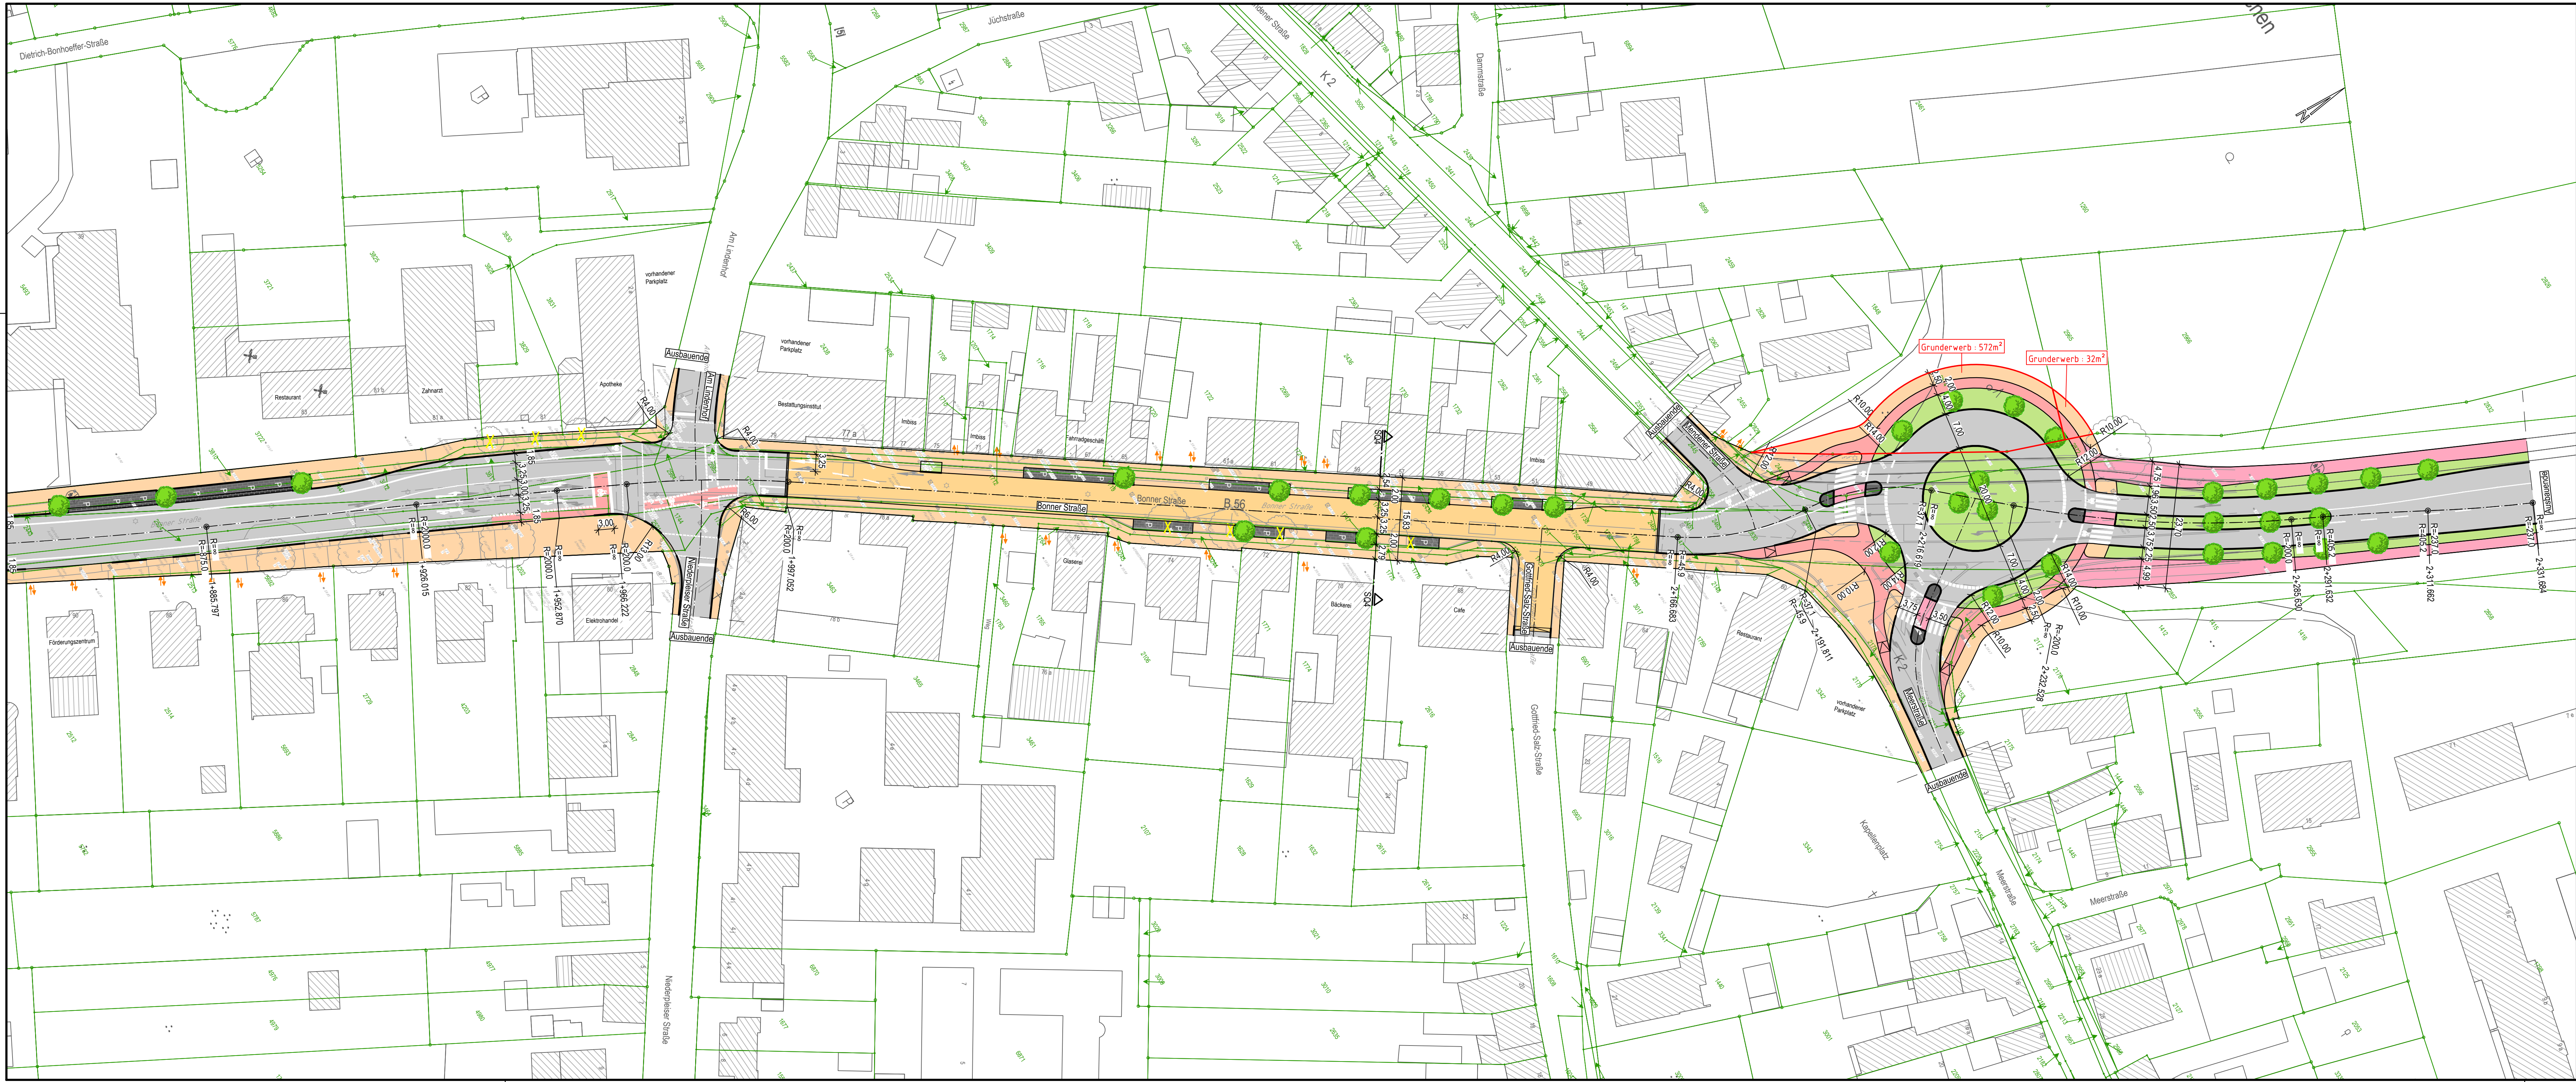

Gehweg

Grünfläche

Fahrbahnteiler

Radweg Asphaltbeton

gemeinsamer Geh- Radweg Asphaltbeton

Fahrbahn

Parken

Kleinpflasterreihe

Zufahrt

Baum

X

Abbruch

Vorplanung

|      |                   |        |          |
|------|-------------------|--------|----------|
| f    |                   |        |          |
| e    |                   |        |          |
| d    |                   |        |          |
| c    |                   |        |          |
| b    |                   |        |          |
| a    |                   |        |          |
| Rev. | Art der Änderung: | Datum: | Zeichen: |

Arbeitsgemeinschaft:

FISCHER

TEAMPLAN II

(Federführer)

dk

TEAMPLAN II

|              |            |              |      |
|--------------|------------|--------------|------|
| bearbeitet   | 21.04.2023 | Zeichen      | Ramm |
| gezeichnet   | 21.04.2023 | Territo      |      |
| geprüft      | 21.04.2023 | gez. ppa Kia |      |
| Stadt, Datum |            |              |      |

Auftraggeber:

stadt

sankt

augustin

Stadt Sankt Augustin

Markt 1

53757 Sankt Augustin

Unterlage Nr.:

Blatt Nr.:

Reg. Nr.:

5

Projekt:

Umbau der B 56

OD Sankt Augustin

Planbezeichnung:

Lageplan

Vorzugslösung

Aufgestellt:

Sankt Augustin, den

Magistrat der Stadt Sankt Augustin

Geprüft:

Sankt Augustin, den

Magistrat der Stadt Sankt Augustin

Gesehen:

Genehmigt:

Maßstab:

1:500