


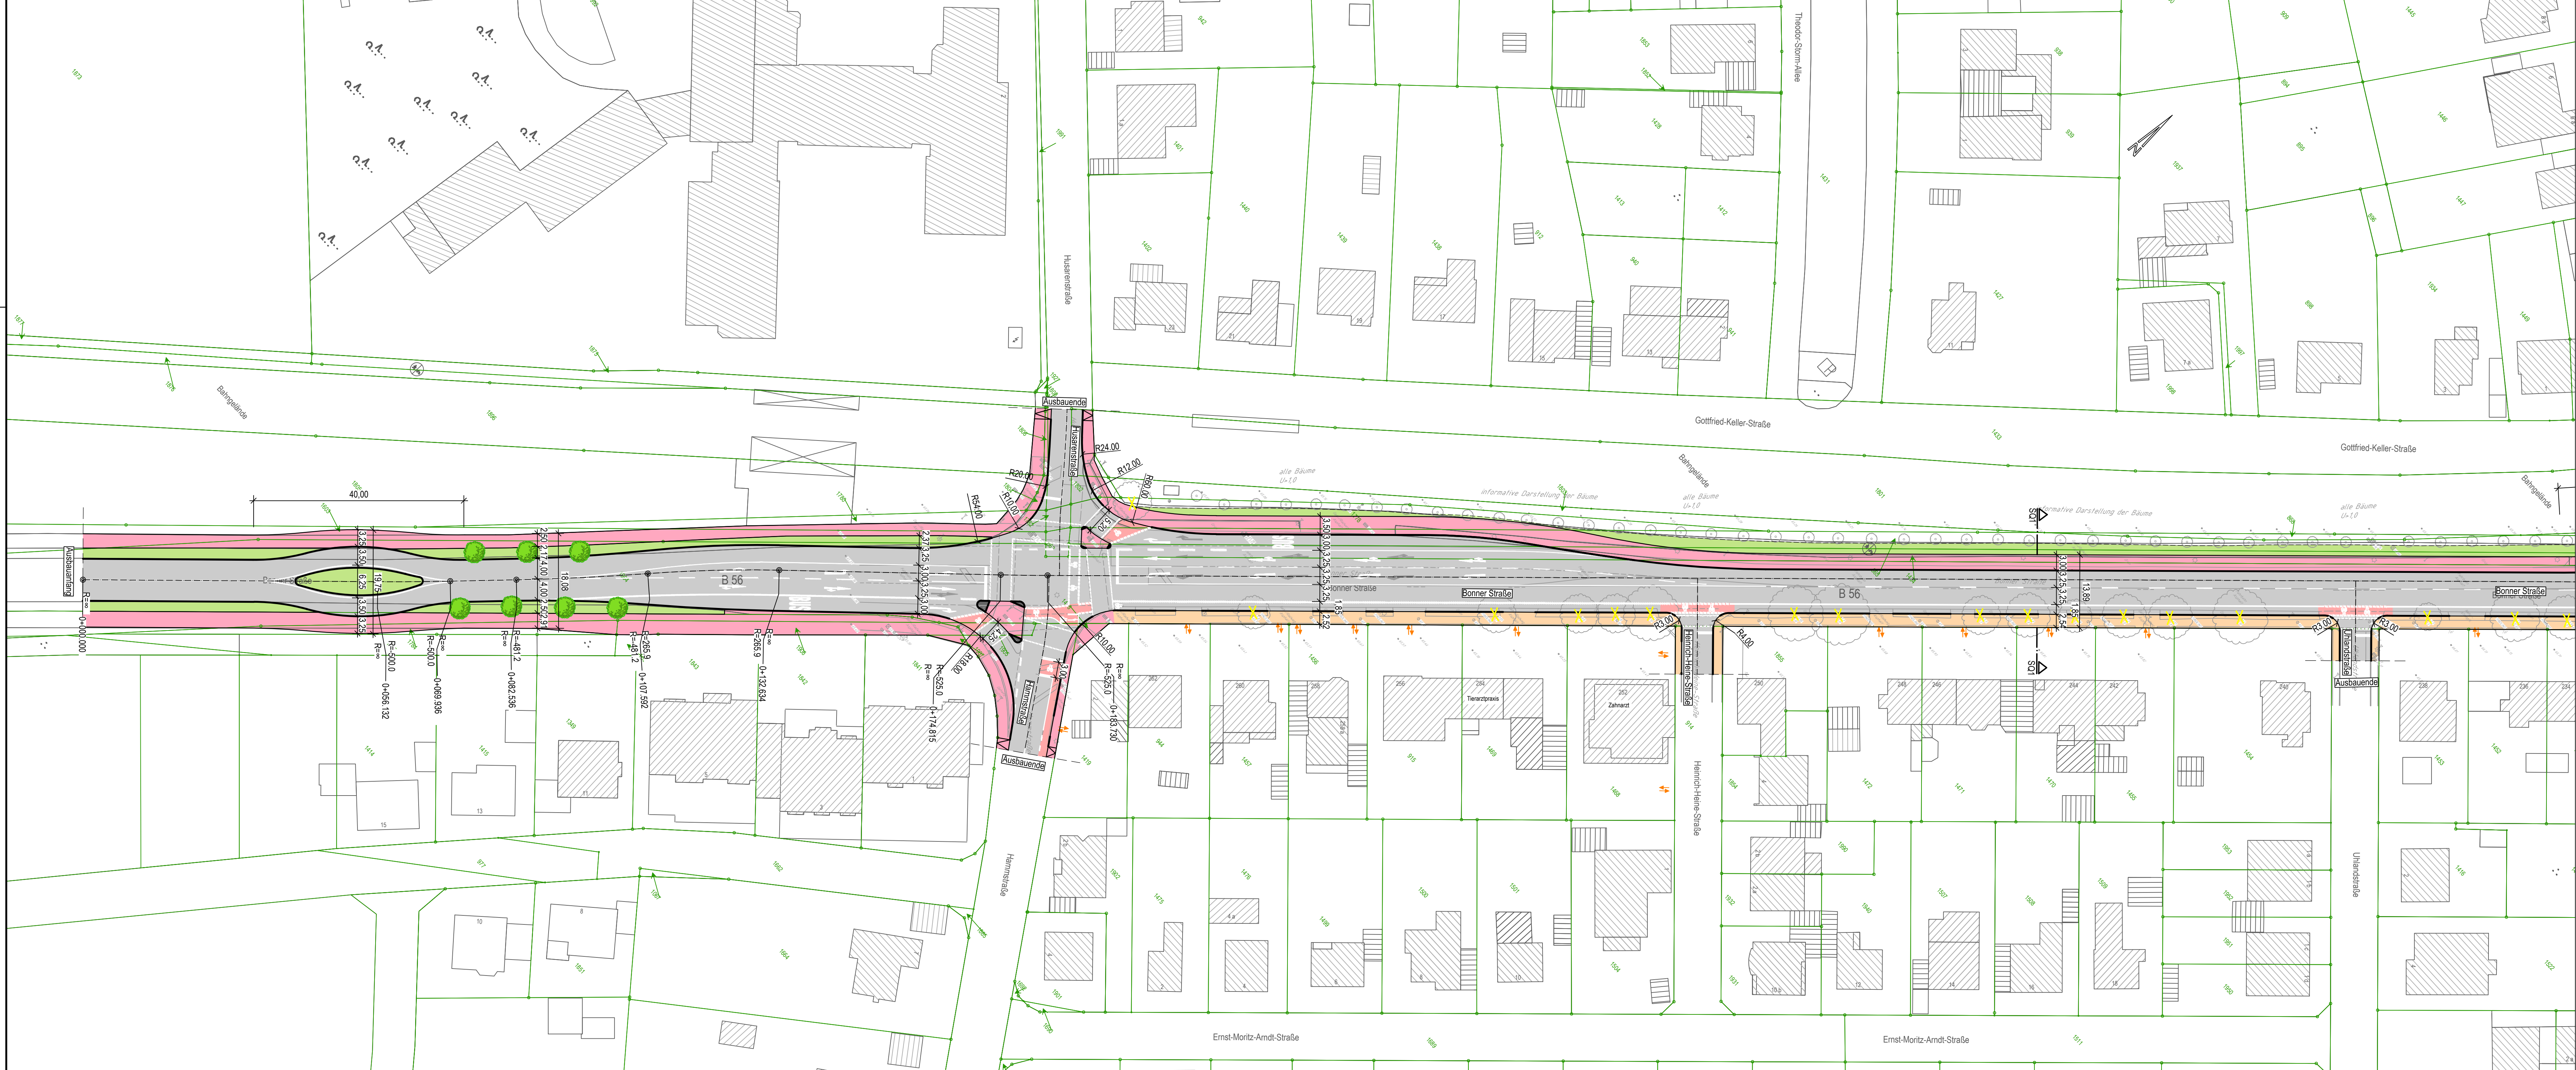

Gehweg

Grünfläche

Fahrbahnteiler

Radweg Asphaltbeton

gemeinsamer Geh- Radweg Asphaltbeton

Fahrbahn

Parken

Kleinpflasterreihe

Zufahrt

Baum

Abbruch

Zeichenerklärung

Vorplanung

f			
e			
d			
c			
b			
a			
Rev.	Art der Änderung:	Datum:	Zeichen:

Arbeitsgemeinschaft:
FISCHER
TEAMPLAN

dk

TEAMPLAN

bearbeitet	Datum	Zeichen
gezeichnet	Feb 2024	Ramm
geprüft	Feb 2024	Territo
	Feb 2024	gez. ppa Klia
Stadt, Datum		

stadtsankt
augustin

Auftraggeber:

Stadt Sankt Augustin
Markt 1
53757 Sankt Augustin

Unterlage Nr.:

Blatt Nr.: 1

Reg. Nr.:

Projekt:

Umbau der B 56
OD Sankt Augustin

Planbezeichnung:

Lageplan
Vorzugslösung

Aufgestellt:

Sankt Augustin, den
Magistrat der Stadt Sankt Augustin

Maßstab:

1:500

Gesehen:

Geprüft:

Sankt Augustin, den
Magistrat der Stadt Sankt Augustin

Genehmigt:

420x1189

Projekt / Plan Nr.: 22419 / 10289073

10289073