


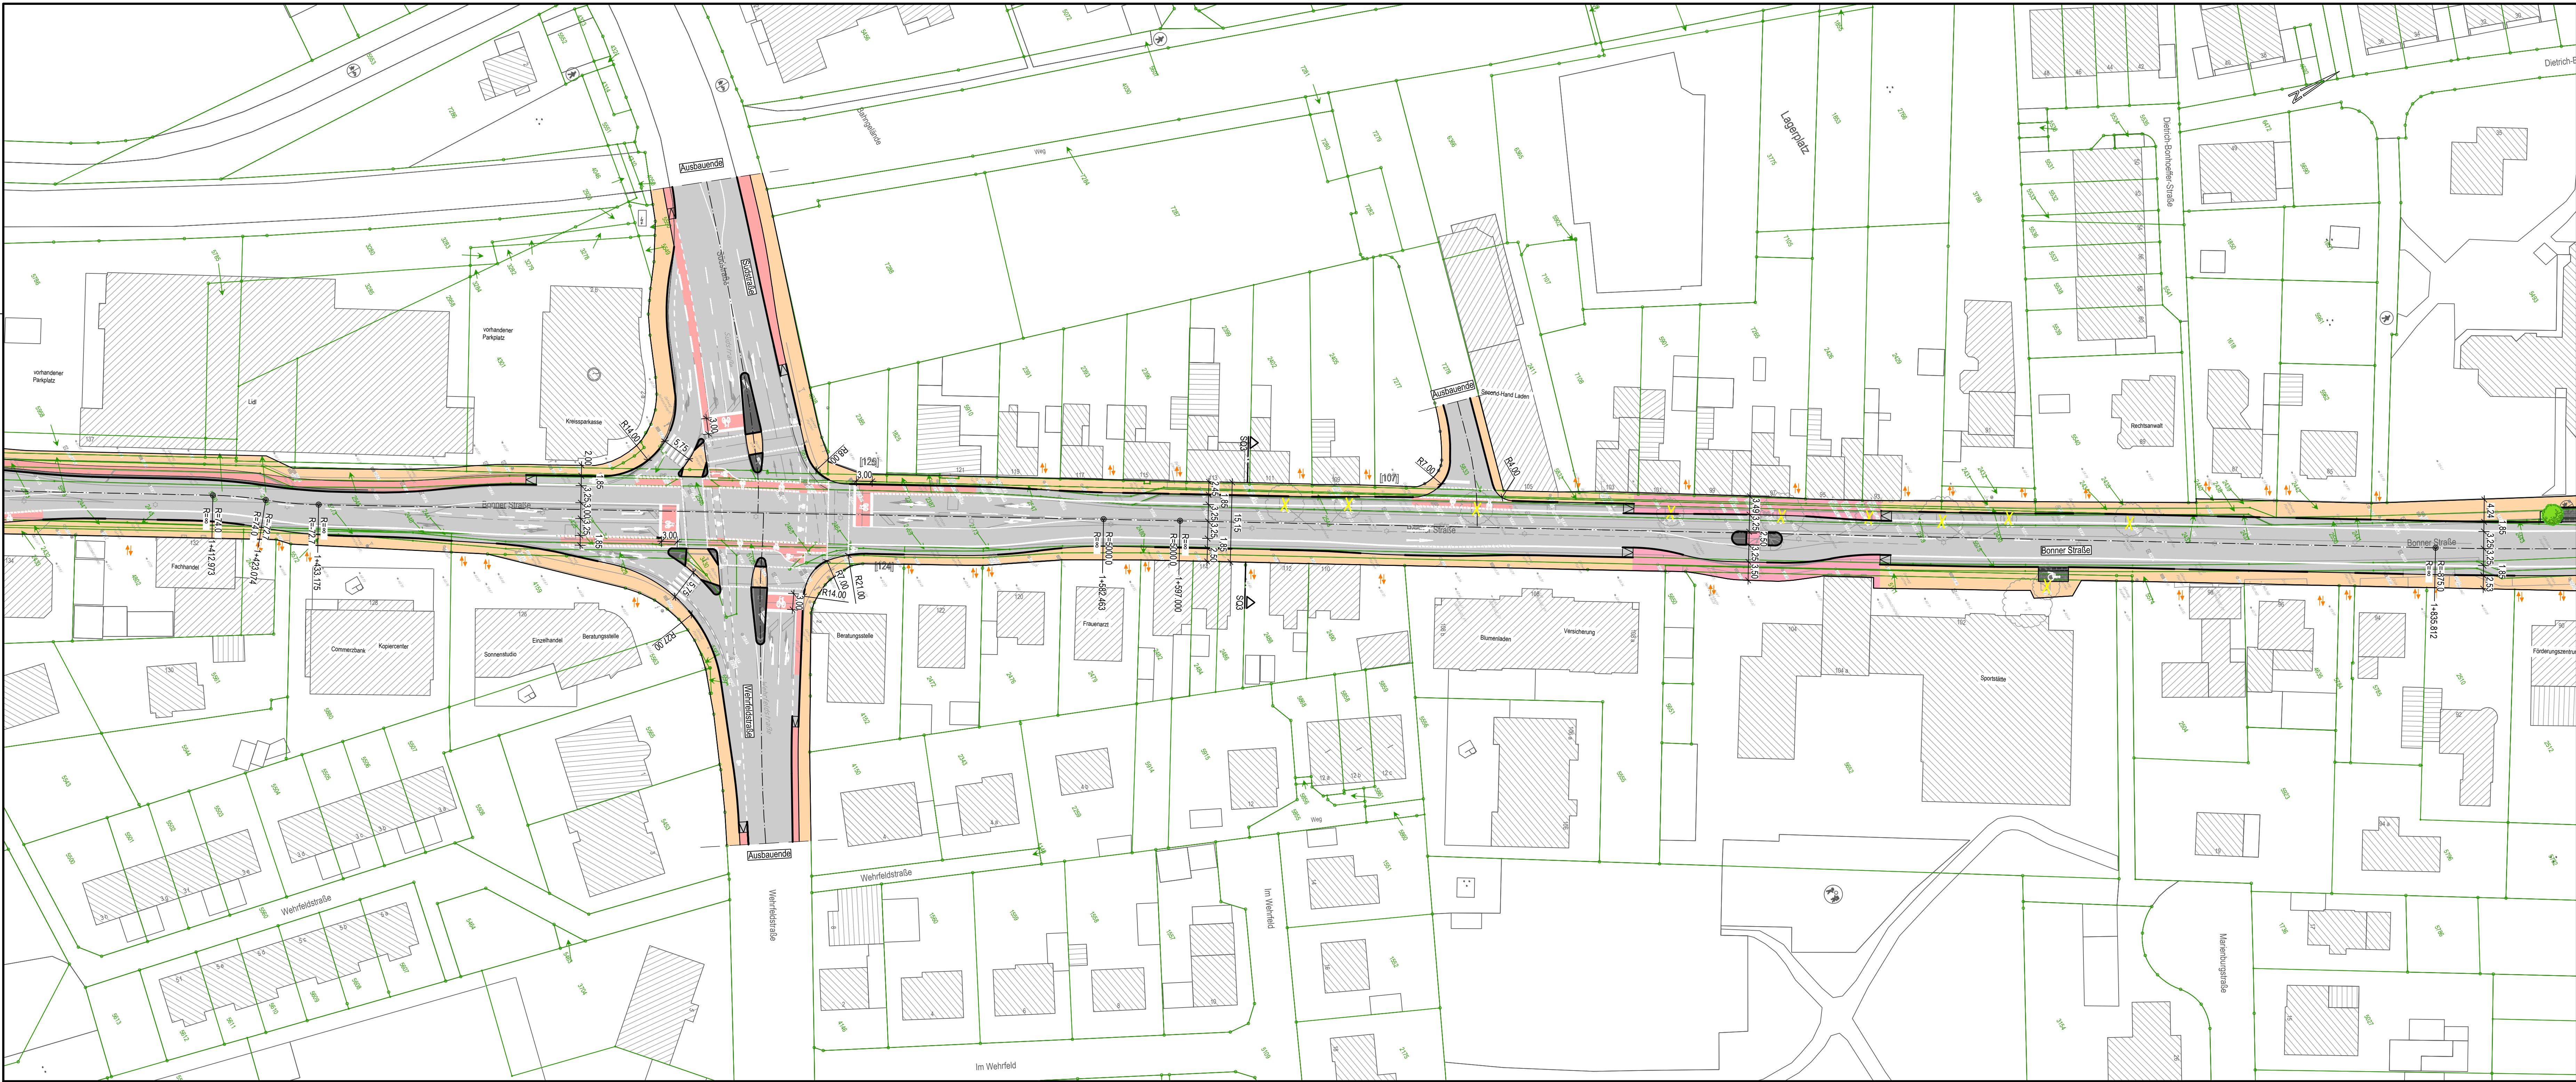

Zeichenerklärung

Gehweg

Grünfläche

Fahrbahnteiler

Radweg Asphaltbeton

gemeinsamer Geh- Radweg Asphaltbeton

Fahrbahn

Parken

Kleinpflasterreihe

Zufahrt

Baum

Abbruch

Vorplanung

f			
e			
d			
c			
b			
a			
Rev.	Art der Änderung:	Datum:	Zeichen:

Arbeitsgemeinschaft:

FISCHER

TEAMPLAN II

(Federführer)

dk

TEAMPLAN II

bearbeitet

Datum

Zeichen

gezeichnet

Feb 2024

Ramm

geprüft

Feb 2024

Territo

geprüft

Feb 2024

gez. ppa Kia

Stadt, Datum

Auftraggeber:

stadt
sankt
augustin

Stadt Sankt Augustin

Markt 1

53757 Sankt Augustin

Unterlage Nr.:

Blatt Nr.:

Reg. Nr.:

4

Projekt:

Umbau der B 56

OD Sankt Augustin

Planbezeichnung:

Lageplan

Vorzugslösung

Aufgestellt:

Sankt Augustin, den

Magistrat der Stadt Sankt Augustin

Maßstab:

1:500

Geprüft:

Sankt Augustin, den

Magistrat der Stadt Sankt Augustin

Gesehen:

Genehmigt: