


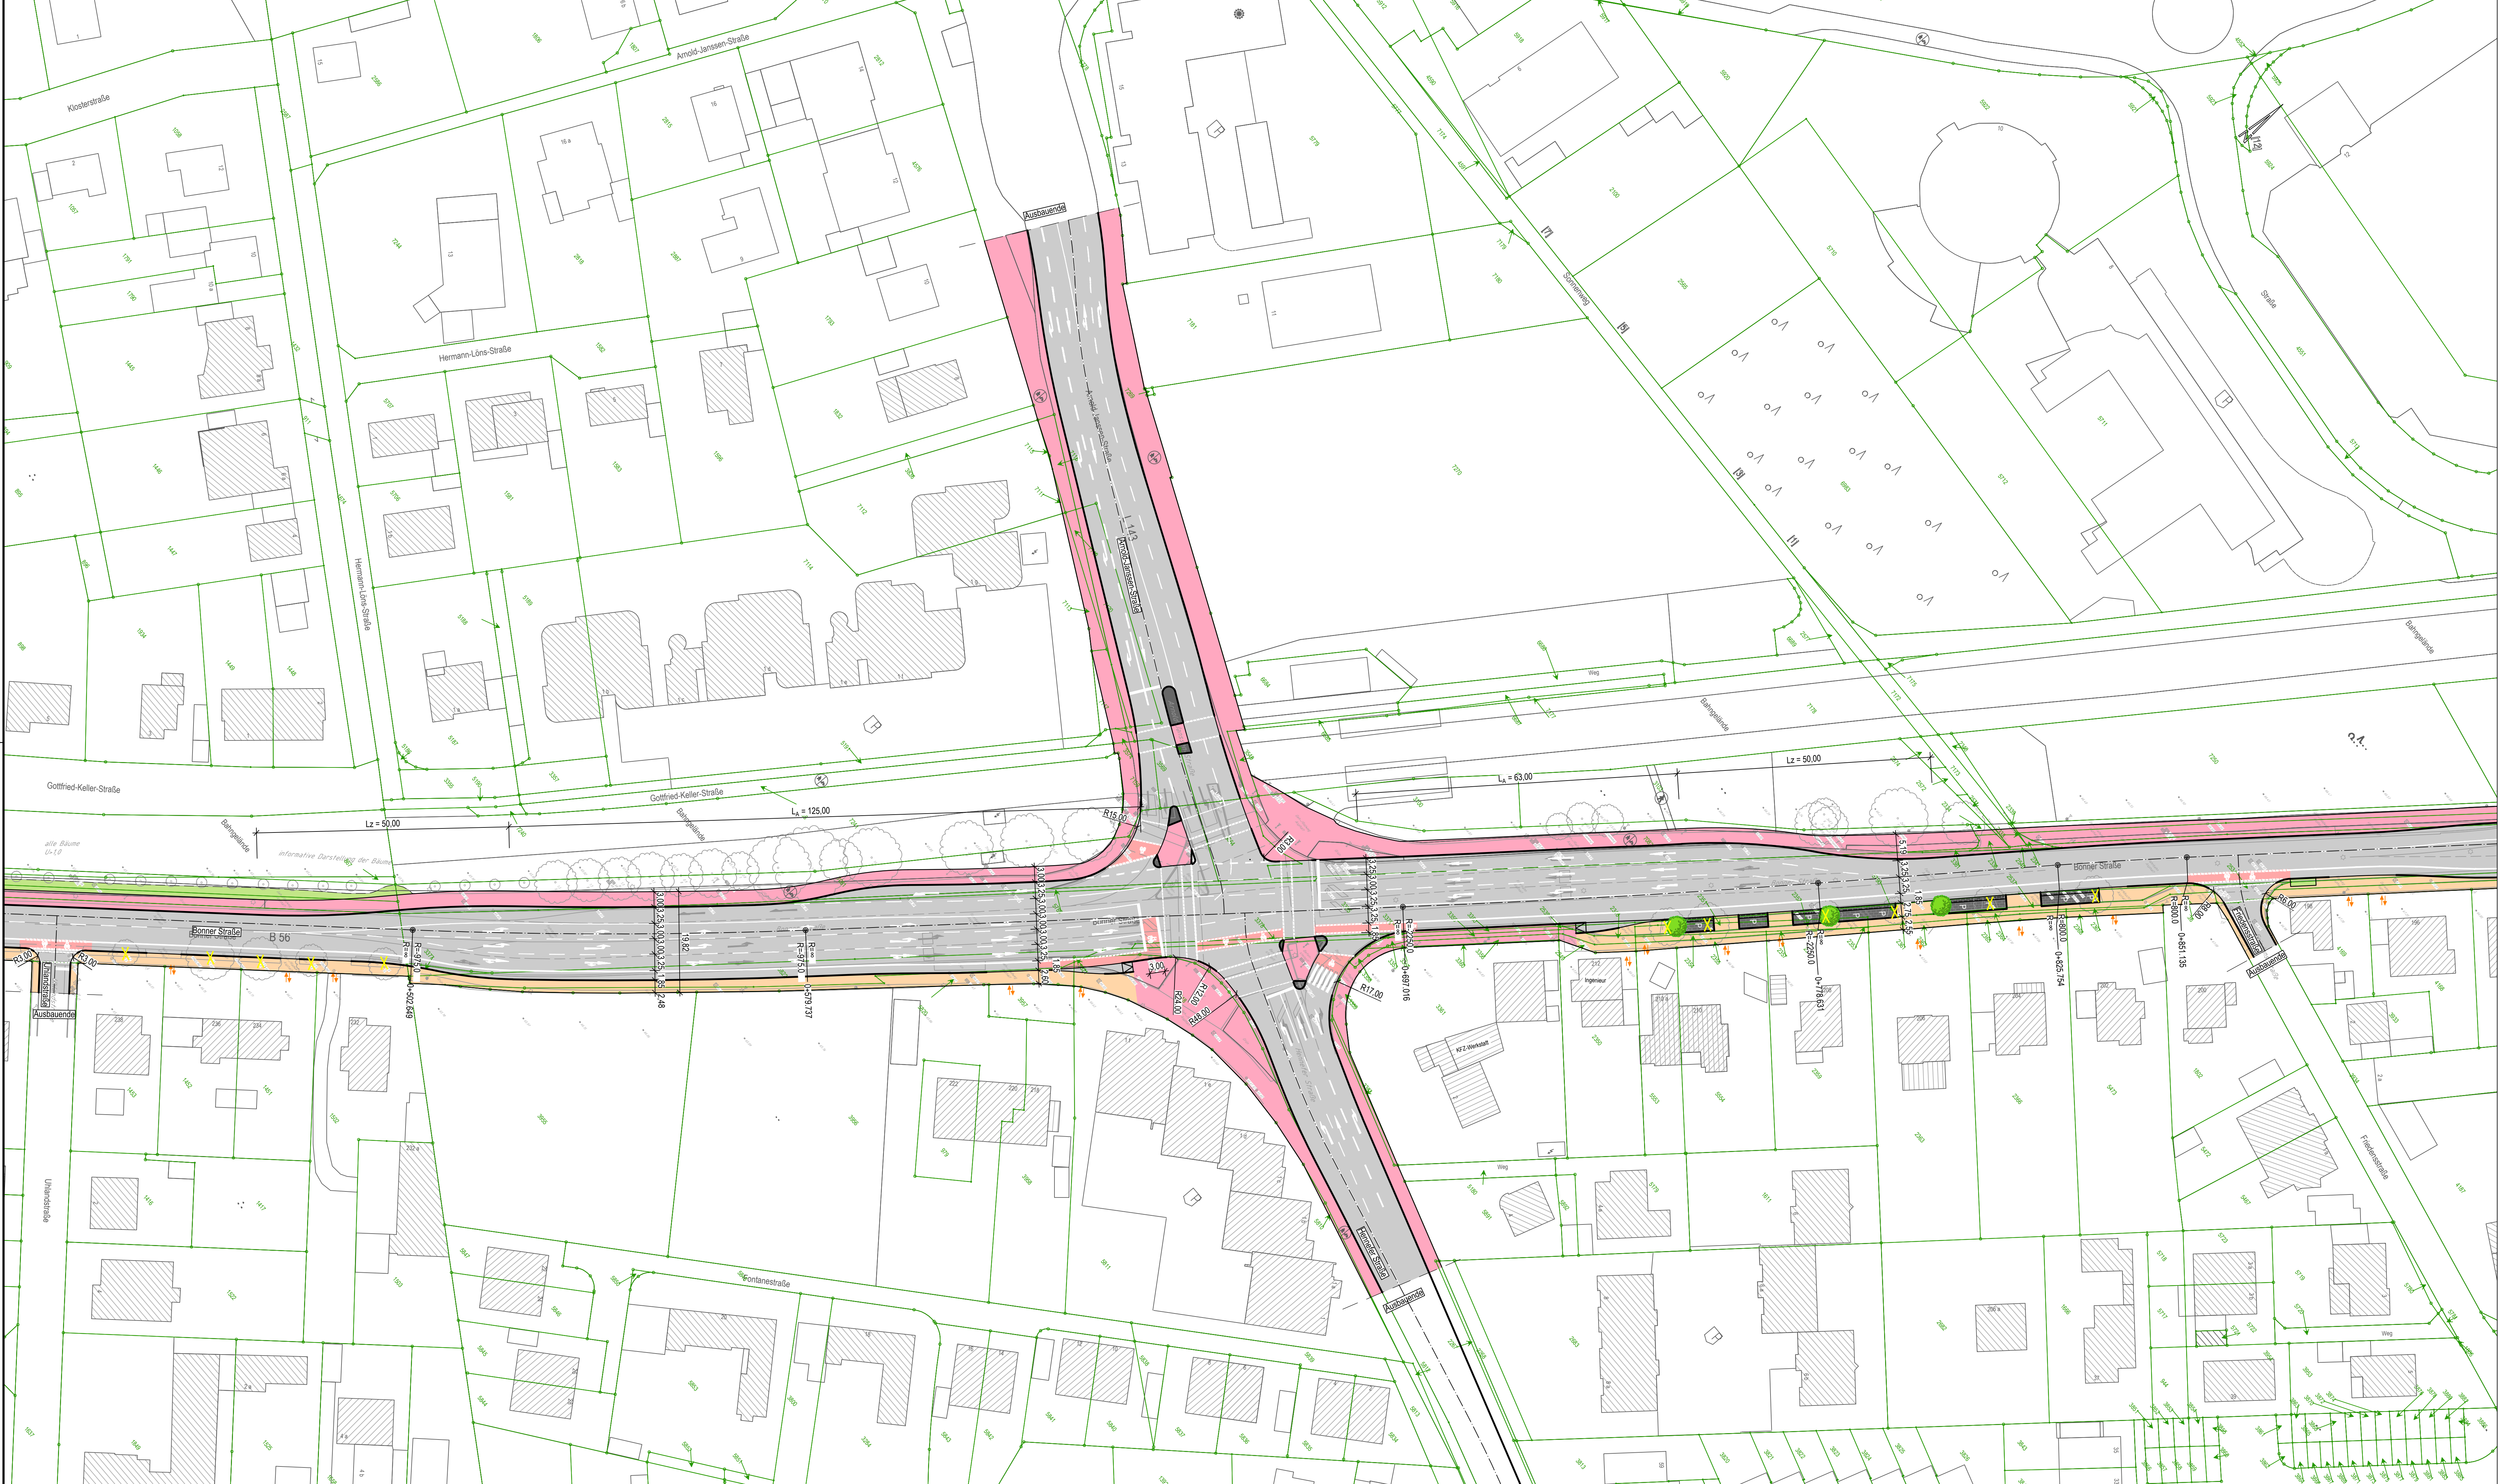

Zeichenerklärung

Gehweg

Grünfläche

Fahrbahnleiter

Radweg Asphaltbeton

gemeinsamer Geh- Radweg Asphaltbeton

Fahrbahn

Parken

Kleinpflasterreihe

Zufahrt

Baum

Abbruch

Vorplanung

f			
e			
d			
c			
b			
a			
Rev.	Art der Änderung:	Datum:	Zeichen:

FISCHER

TEAMPLANIT

Federführer

Arbeitsgemeinschaft:

DK

DRUCK

bearbeitet	Datum	Zeichen
gezeichnet	Feb 2024	Ramm
geprüft	Feb 2024	Terrio
	Feb 2024	gez. ppa Kila
Stadt, Datum		

stadt

sankt

augustin

Auftraggeber:

Stadt Sankt Augustin

Markt 1

53757 Sankt Augustin

Unterlage Nr.: 2

Blatt Nr.: 2

Reg. Nr.:

Projekt:

Umbau der B 56

OD Sankt Augustin

Planbezeichnung:

Lageplan

Vorzugslösung

Maßstab:

1:500

Aufgestellt:

Sankt Augustin, den

Magistrat der Stadt Sankt Augustin

Geprüft:

Sankt Augustin, den

Magistrat der Stadt Sankt Augustin

Gesehen:

Genehmigt: