Teilprojekt 4

Maßstab 1:1000

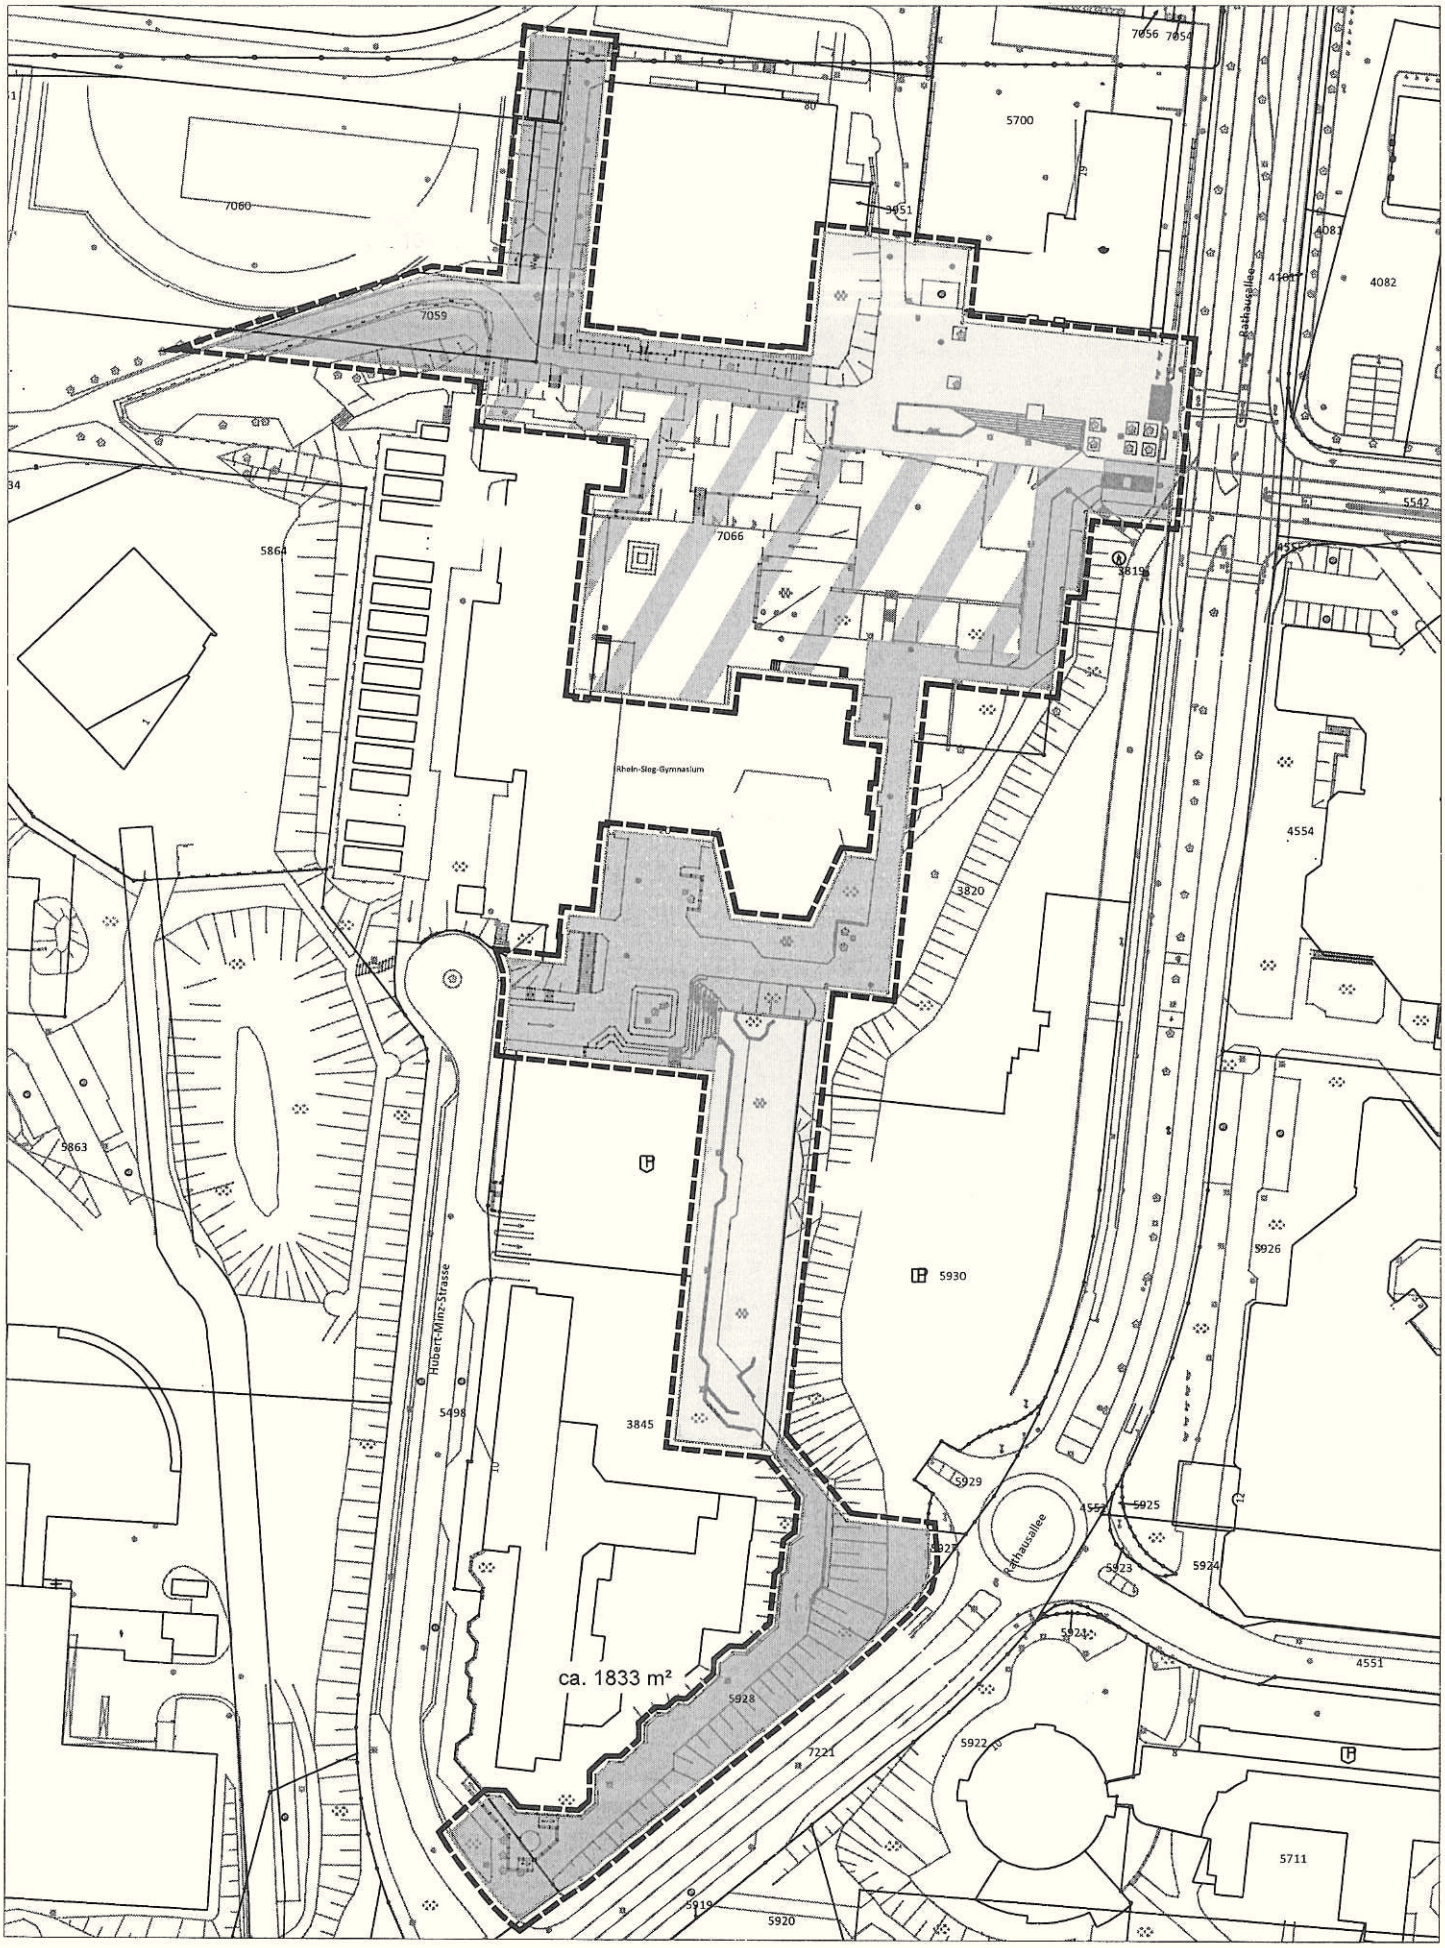

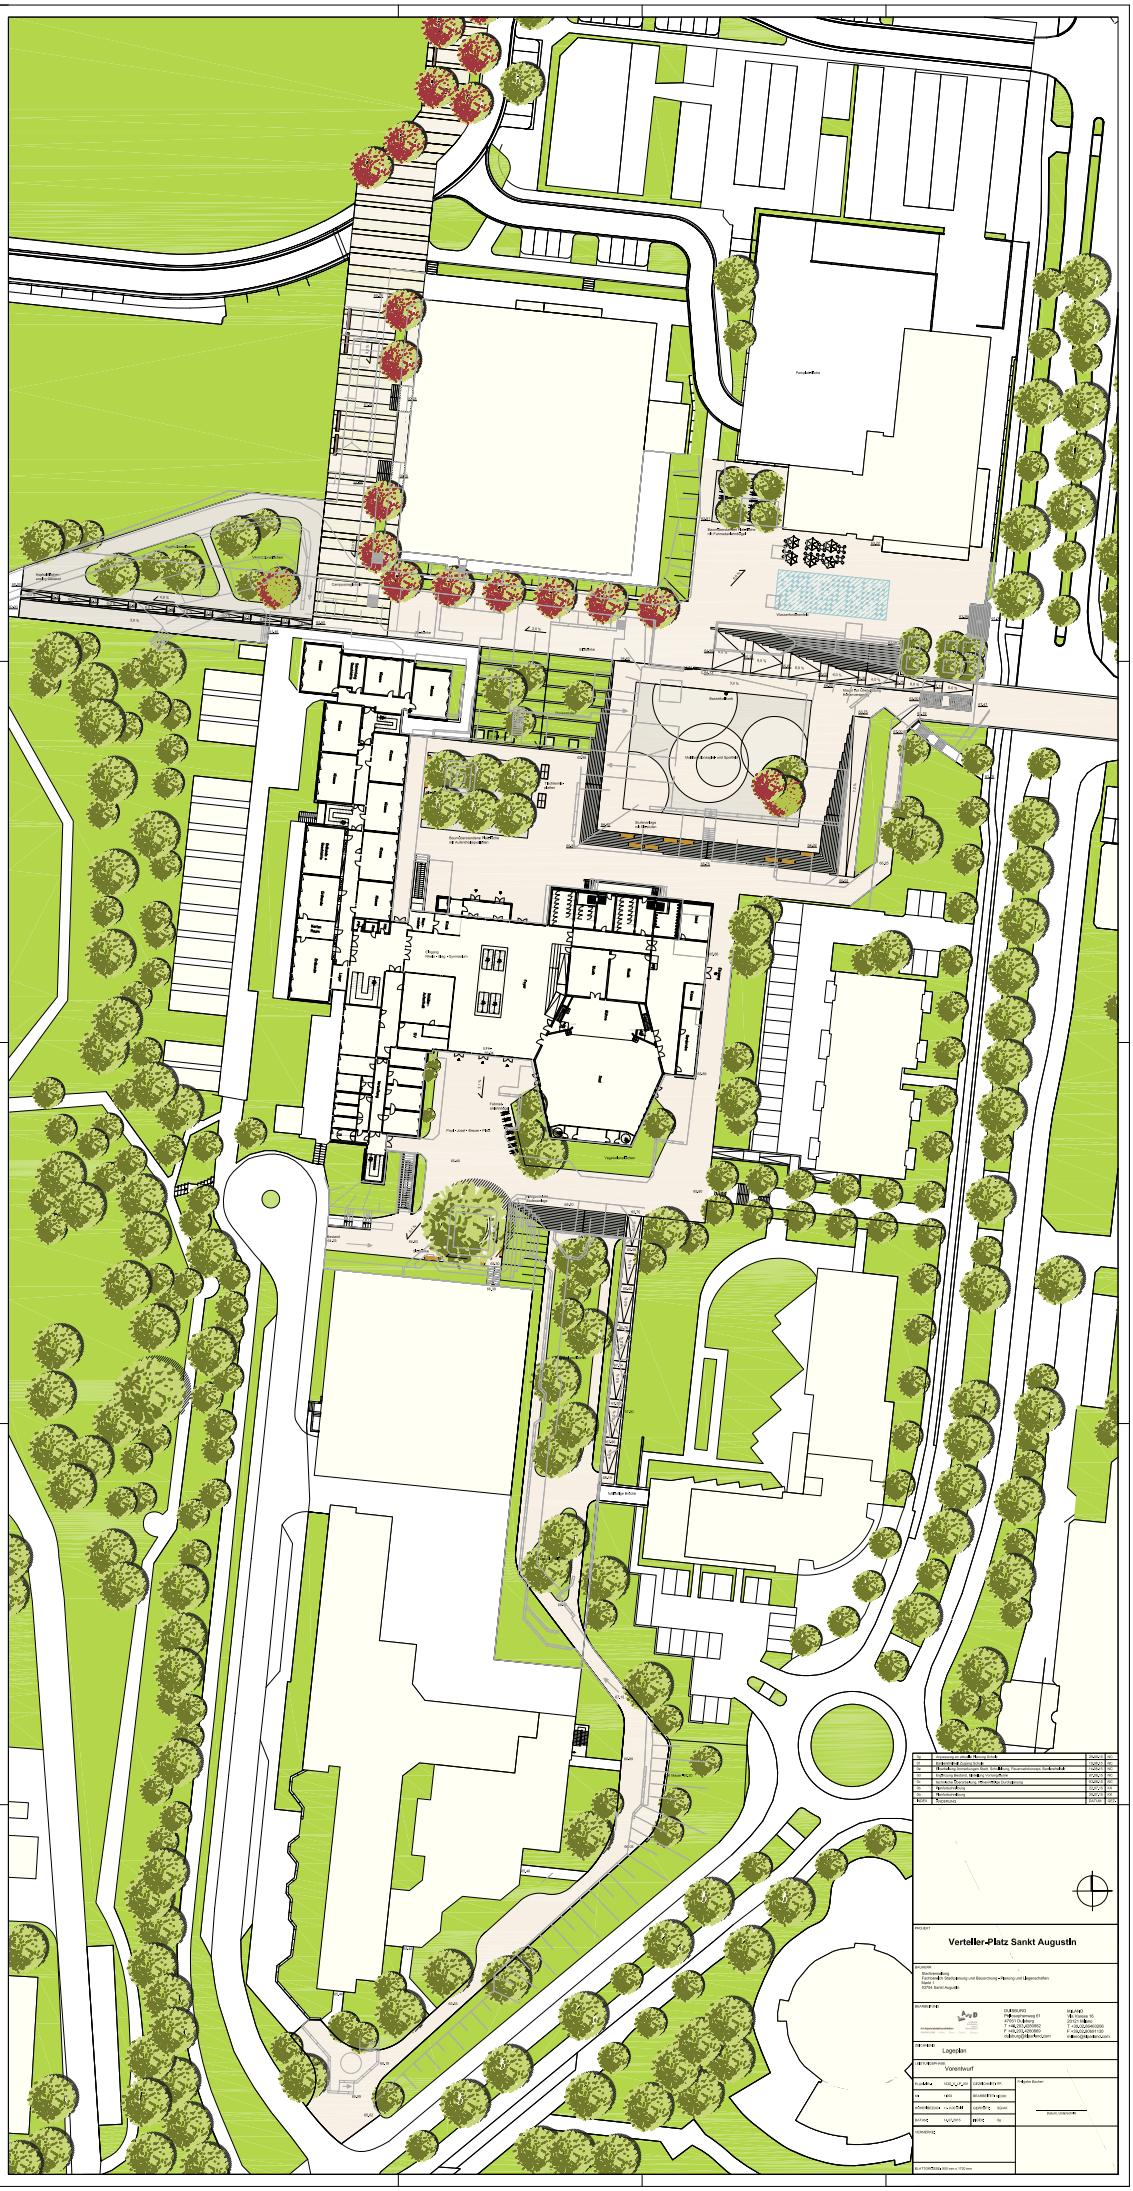

Verteiler-Platz Sankt Augustin

Lageplan

Vorentwurf