


# GELTUNGSBEREICHSP 17. FLÄCHENNUTZUNGSPLANÄNDERUNG SANKT AUGUSTIN

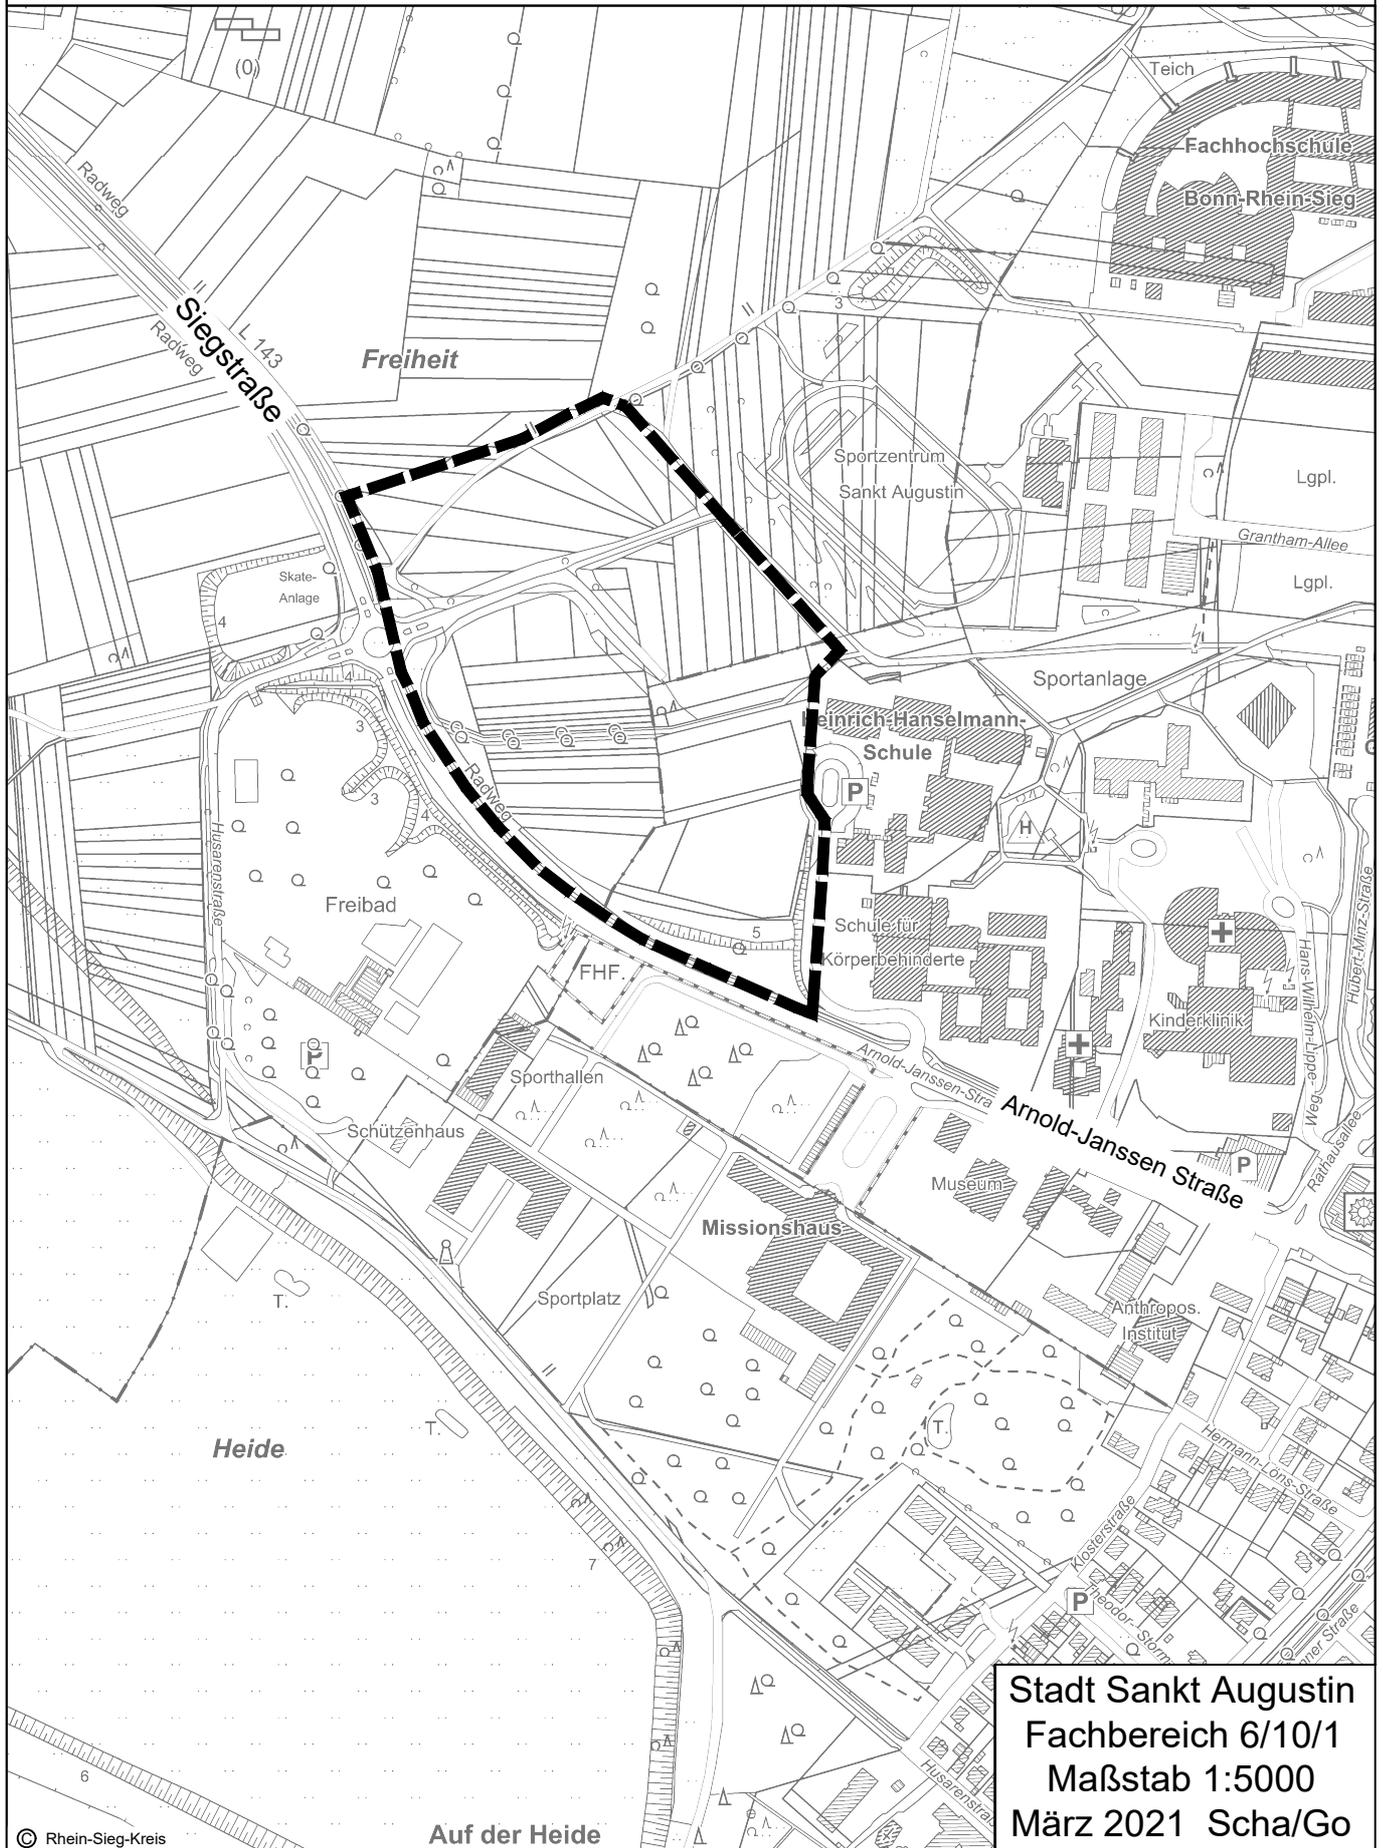

Stadt Sankt Augustin  
Fachbereich 6/10/1  
Maßstab 1:5000  
März 2021 Scha/Go