


GELTUNGSBEREICHSP
BEBAUUNGSPLAN NR. 112
"WISSENSCHAFTS - UND GRÜNDERPARK", TEILBEREICH A
SANKT AUGUSTIN

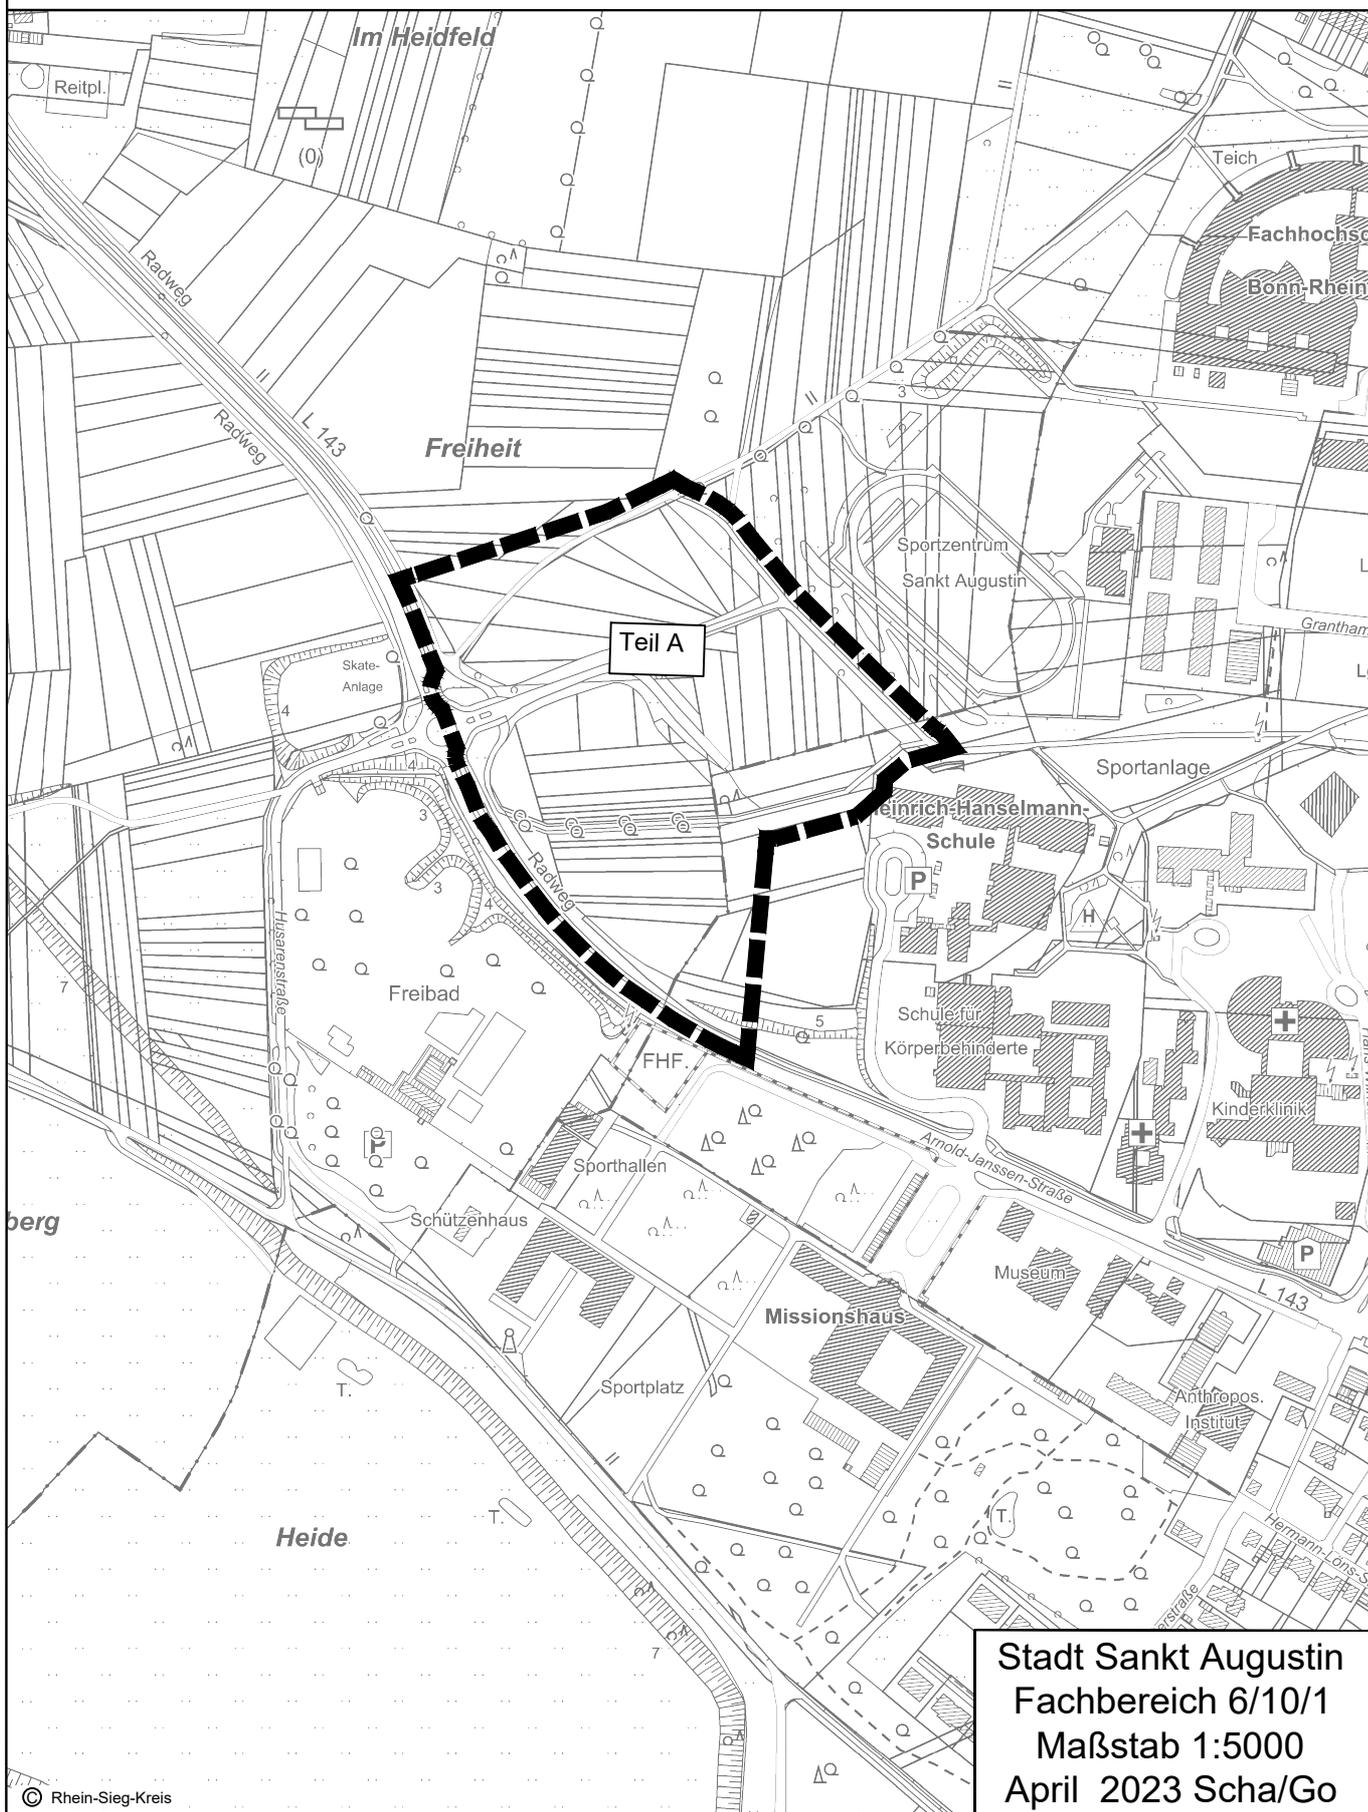

Stadt Sankt Augustin
Fachbereich 6/10/1
Maßstab 1:5000
April 2023 Scha/Go