


CEF 3
 Ernteverzicht
 CEF 4
 Ackerbrache

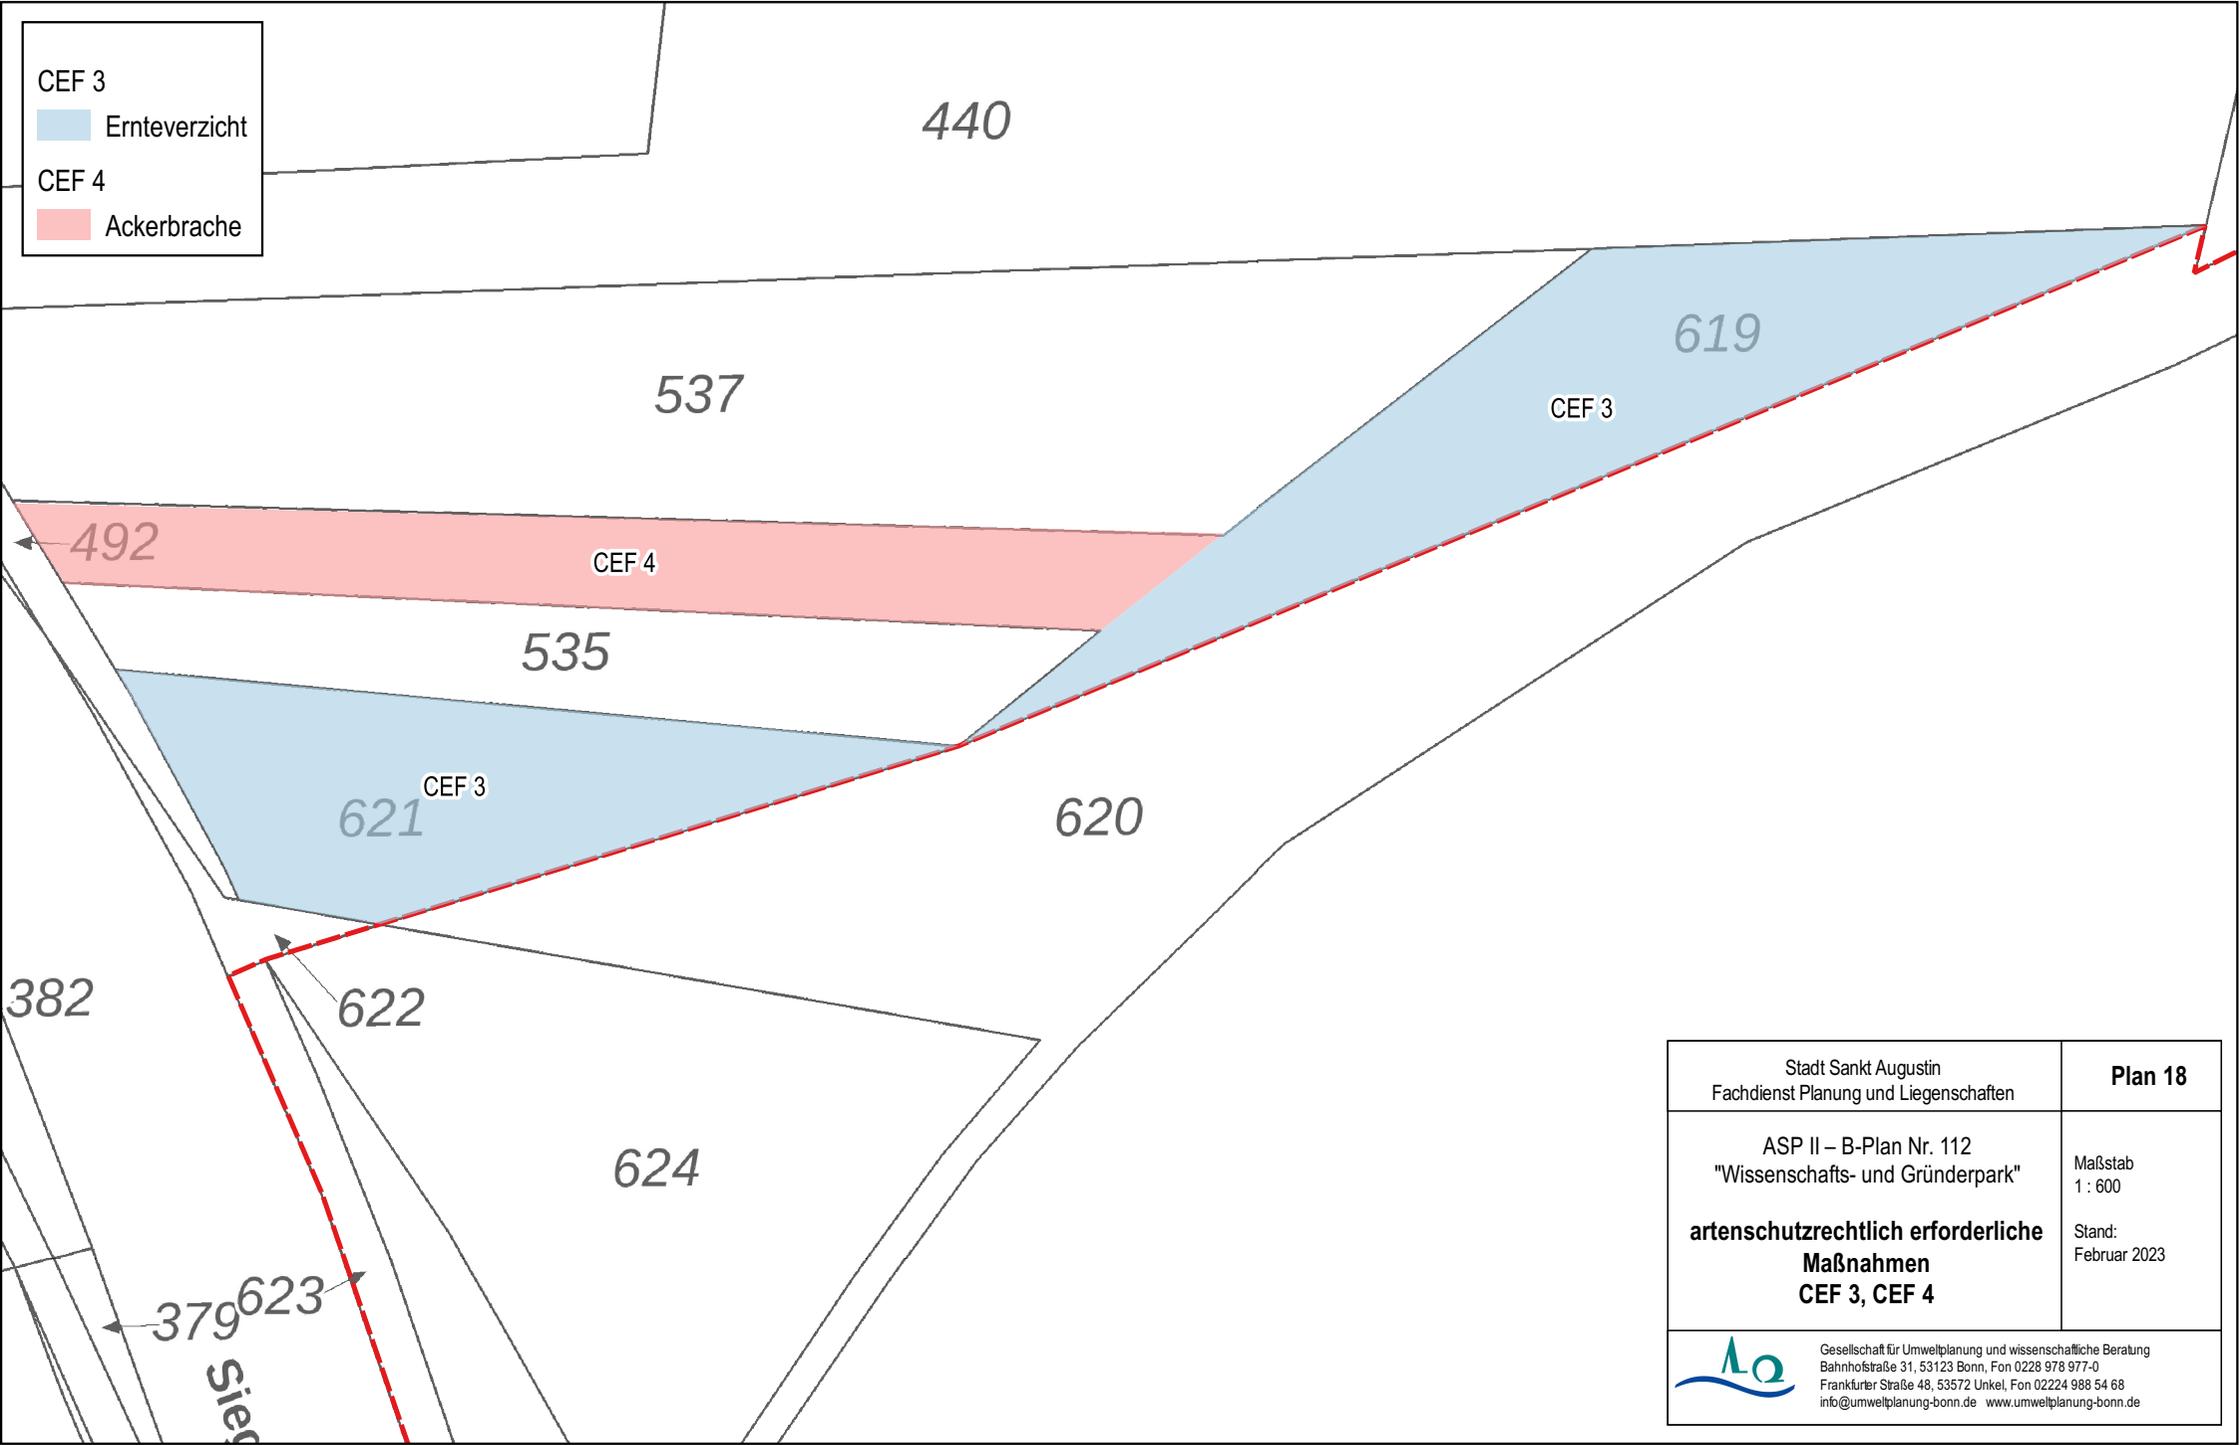

Stadt Sankt Augustin Fachdienst Planung und Liegenschaften	Plan 18
ASP II – B-Plan Nr. 112 "Wissenschafts- und Gründerpark"	Maßstab 1 : 600
artenschutzrechtlich erforderliche Maßnahmen CEF 3, CEF 4	Stand: Februar 2023
 Gesellschaft für Umweltplanung und wissenschaftliche Beratung Bahnhofstraße 31, 53123 Bonn, Fon 0228 978 977-0 Frankfurter Straße 48, 53572 Unkel, Fon 02224 988 54 68 info@umwelplanung-bonn.de www.umwelplanung-bonn.de	