


**Landschaftspflegerischer Begleitplan
Plan 3b - CEF- und Kompensationsmaßnahmen
außerhalb des Plangebiets
(für CEF 1 - 4/ externe Kompensation siehe auch Plan 3a)**

**Vorgezogene Ausgleichsmaßnahmen (CEF) und
Artenschutzbetreffende Vermeidungsmaßnahmen (AVM 3)**

- AVM 3 Amphibienleiteinrichtung, innerhalb und außerhalb des Plangebiets (siehe auch Plan 3a)
- ▨ CEF 1 Anlage einer Blühfläche und Anlage von Gebüsch (siehe auch Plan 3a)
- ▨ CEF 2 Anlage von Gebüsch und Blühflächen (siehe Plan 3a)
- CEF-Maßnahmen außerhalb des Plangebiets
- ▨ CEF 3 Ernteverzicht (siehe auch Plan 3a)
- ▨ CEF 4 mehrjährige Ackerbrache (siehe auch Plan 3a)
- ▨ CEF 5 Anlage eines Gebüschstreifens, Blühfläche (Hochstaudenflur), extensiver Acker
- ▨ CEF 6 Anlage eines Gebüschstreifens, dauerhafter Erhalt und Vergrößerung eines Blühstreifens
- ▨ CEF 7 Anlage einer Ackerbrache und/oder Ackerextensivierung
- ▨ CEF 8 Anlage einer Ackerbrache und/oder Blühstreifen
- CEF 9 Amphibiengewässer und Verstecke
- CEF 10 Nisthilfen Bachstelze
- Externe Kompensation**
- ▭ Für die Kompensation des Eingriffs herangezogene Flächen außerhalb des Plangebiets (Eingriffs-Ausgleichsbilanzierung Landschaftspflegerischer Begleitplan)

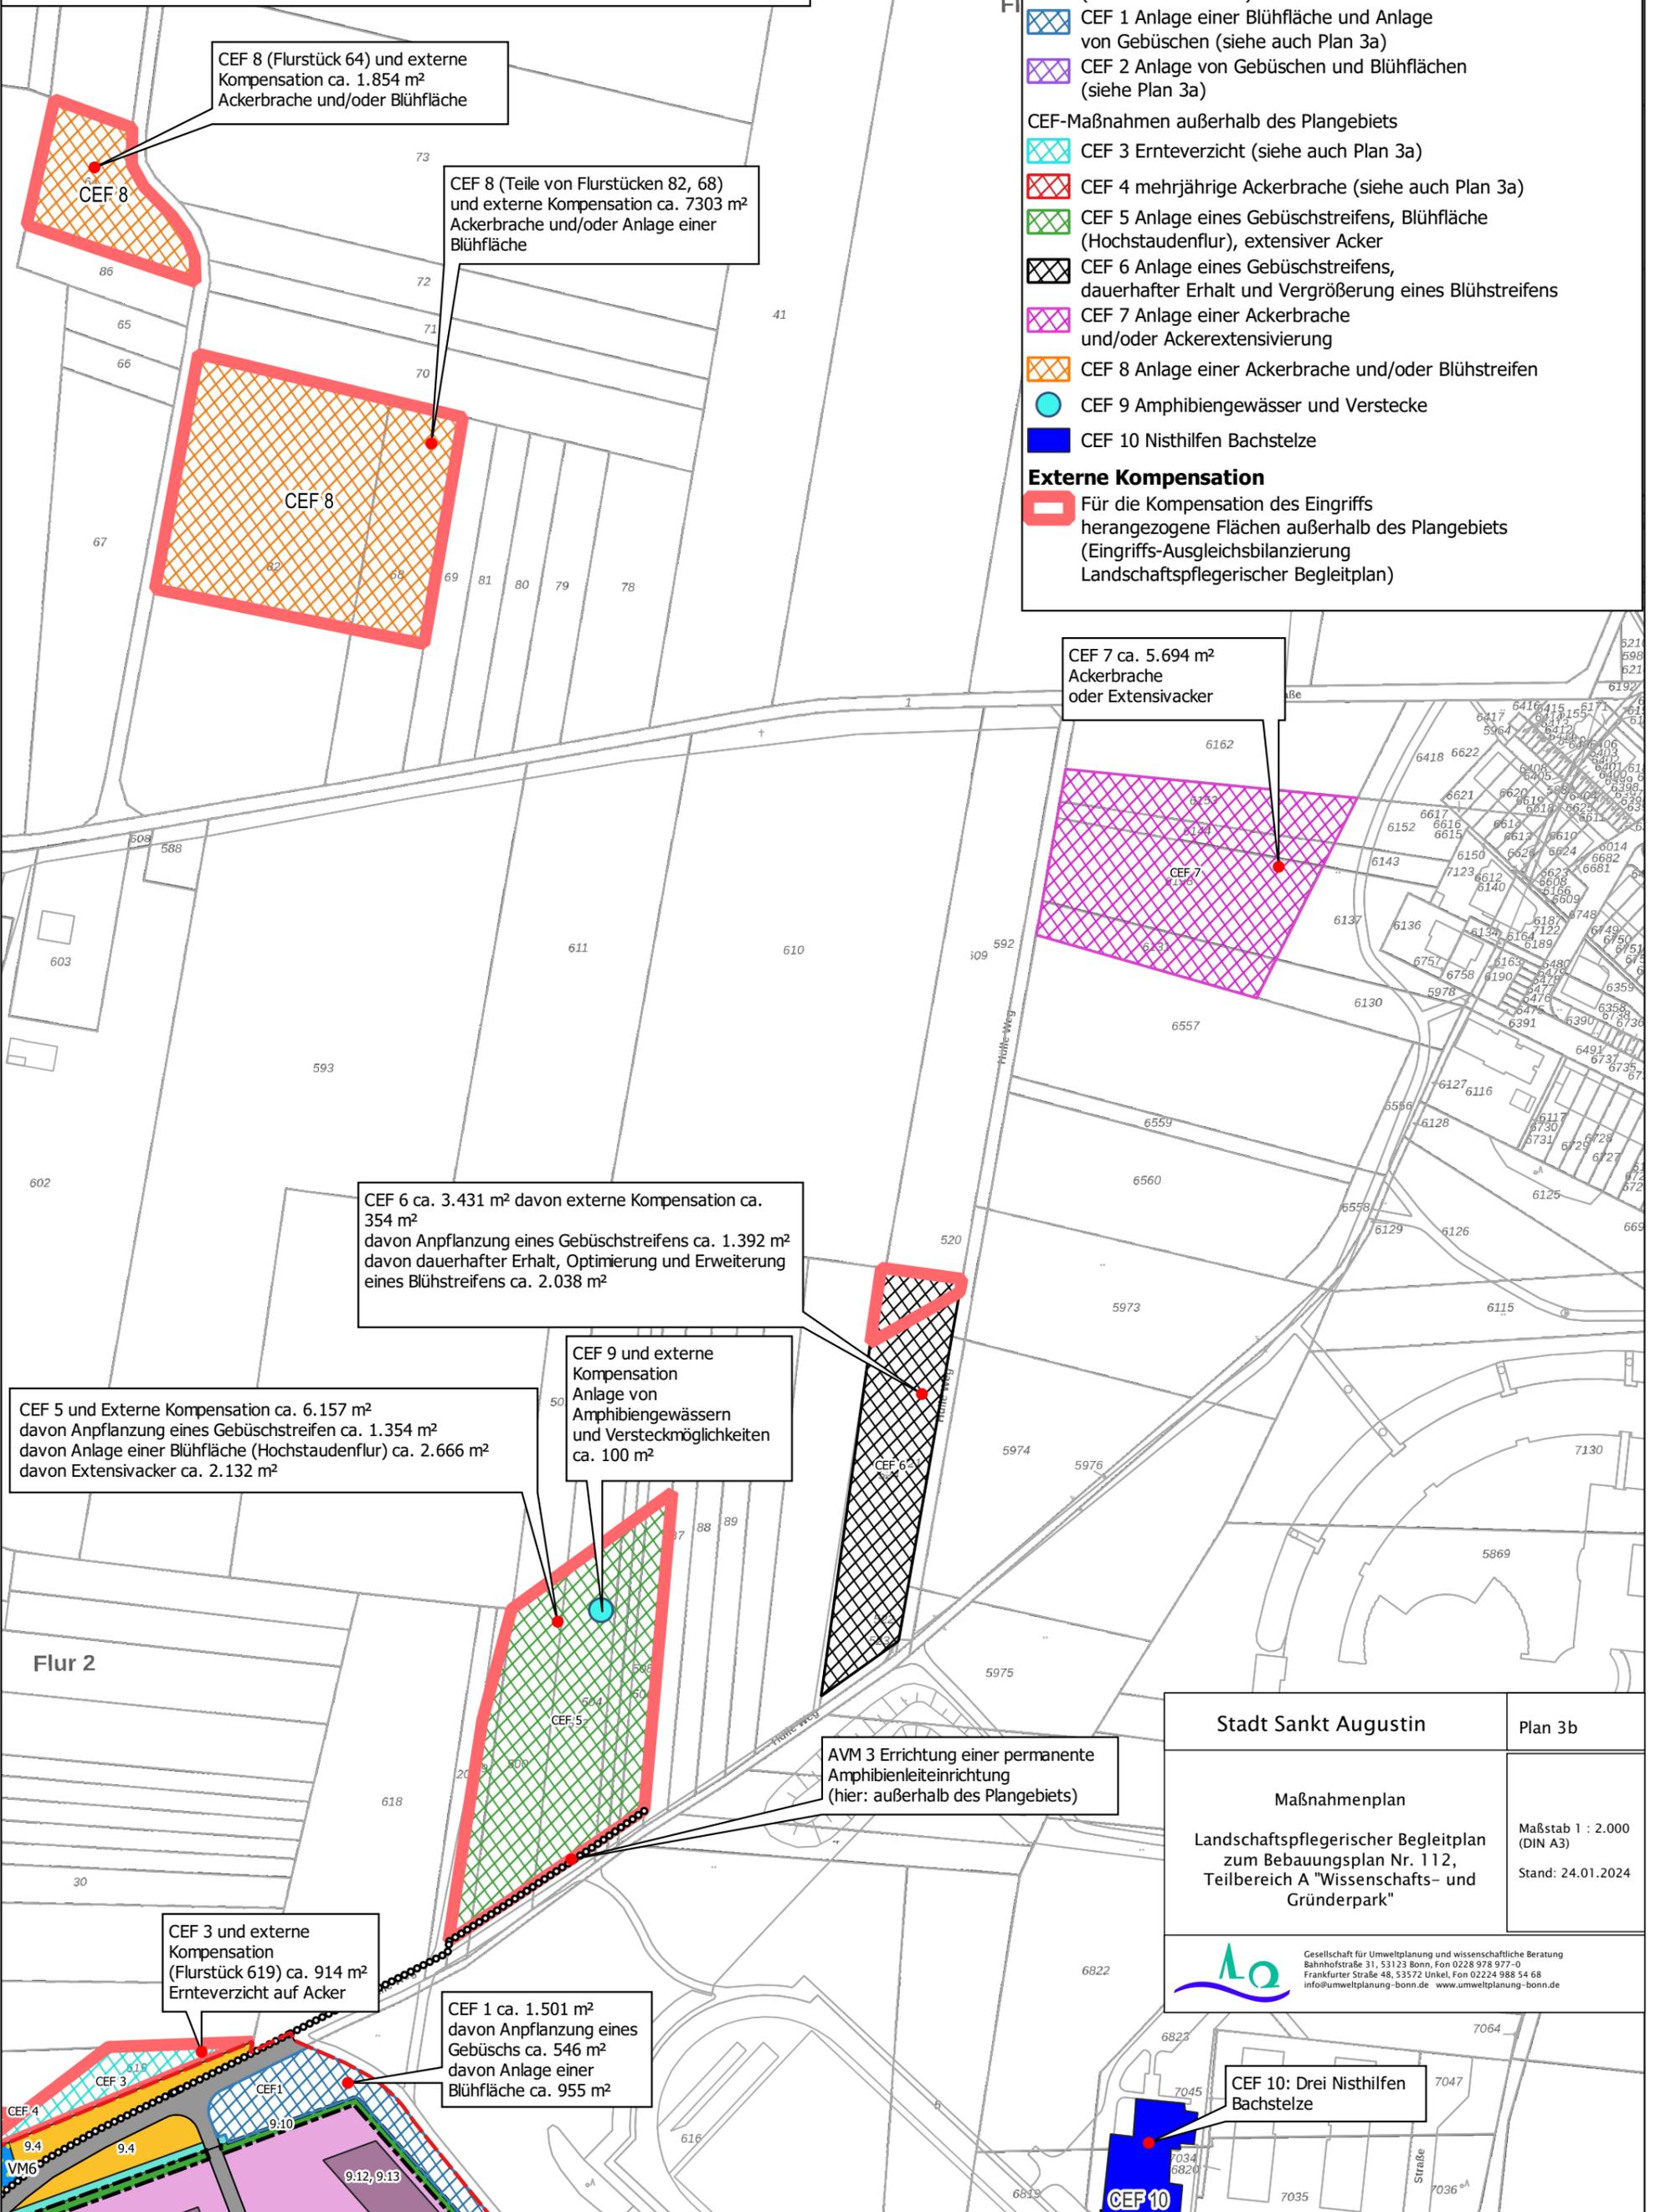

Stadt Sankt Augustin	Plan 3b
Maßnahmenplan	Maßstab 1 : 2.000 (DIN A3)
Landschaftspflegerischer Begleitplan zum Bebauungsplan Nr. 112, Teilbereich A "Wissenschafts- und Gründerpark"	Stand: 24.01.2024
 Gesellschaft für Umweltplanung und wissenschaftliche Beratung Bahnhofstraße 31, 53123 Bonn, Fon 0228 978 977-0 Frankfurter Straße 48, 53572 Unkel, Fon 0224 988 54 68 info@umweltplanung-bonn.de www.umweltplanung-bonn.de	