SCHNITT B-B

Station 0+155,00 km

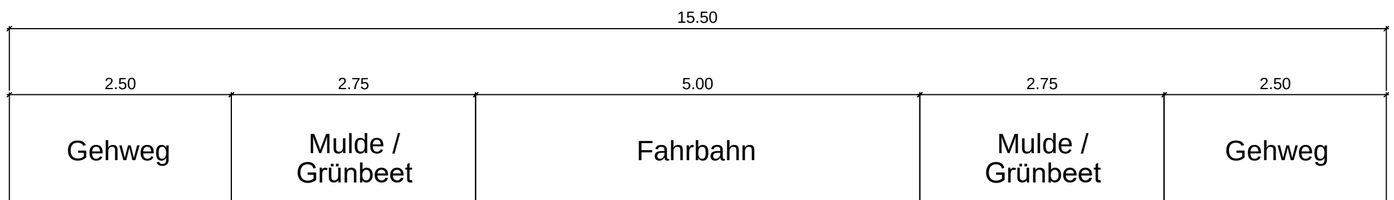

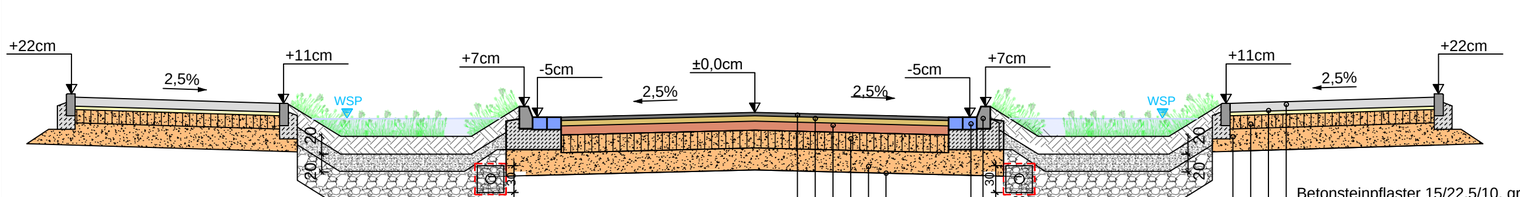

Deckschicht aus Splittmastix SMA 8S
nach ZTV Asphalt StB.'07/13 d= 4cm

Binderschicht aus Asphaltbinder AC 22 BS
nach ZTV Asphalt StB.'07/13 d= 8cm

bit. Tragschicht AC 32 TS
nach ZTV Asphalt StB.'07/13 d=10cm

Schottertragschicht als Frostschutzschicht
aus Basalt-Schotter 0/45mm
nach ZTV-SoB-StB.'20 d=15cm

Kiestragschicht als Frostschutzschicht
aus Frostschutzkies 0/45mm
nach ZTV-SoB-StB.'20 d=28cm

Gesamtaufbau d=65cm

Planum nach ZTVE-StB.'17

Belastungsklasse Bk10 nach RSTO '12

Betonsteinpflaster 15/22,5/10, grau gefast
im L-Bogenverband verlegt d=10cm

kornabgestuftes
Brechsand-Splitt-Gemisch 0/5mm d=4cm

Schottertragschicht als Frostschutzschicht
aus Basalt-Schotter 0/45mm
nach ZTV-SoB-StB.'20 d=15cm

Kiestragschicht als Frostschutzschicht
aus Frostschutzkies 0/45mm
nach ZTV-SoB-StB.'20 d=25cm

Gesamtaufbau d= 54cm

2-zeilige Rinne 16(24)/16/14
aus Betonsteinpflaster, grau
auf Betonfundament C20/25, d=20cm

Hochbordstein 12/15/25, gefast
Basaltvorsatz, Farbe Anthrazit
auf Betonfundament C20/25, d=20cm
mit Rückenstütze C20/25, d=15cm

Regeldetail: Zulauf Mulden

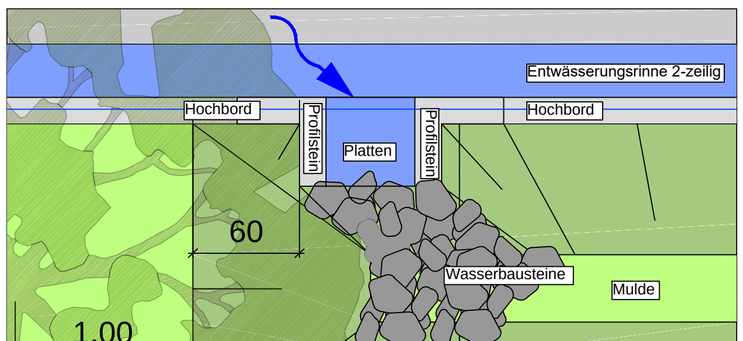

Index	Art der Änderung	Datum	bearb.	gepr.
a	Beschriftung angepasst	15.12.2022	C.M.	F.L.

Bauherr

Stadt Sankt Augustin
Markt 1
53757 Sankt Augustin

Projekt

Straßenausbau Butterberg
1. Bauabschnitt
Station 0+000 bis Station 0+351.46

Darstellung

Vorentwurfsplanung Straßenbau

Regelquerschnitt-B

Gemessen/Gefertigt	Gezeichnet	Geprüft	Maßstab	Zeichnungsname AN	Zeichnungsname AG
	A.C.	F.L.	1:50	312-s_VEP_03_RQ-B	03

Planverfasser:

Ingenieurbüro Leiendecker
Dipl.-Ing. M.Sc. Frank Leiendecker
Mitglied der IK Bau NRW Nr. 720620
Uhlstr. 20a - 53332 Bornheim
Tel.: 02227 - 9321110
info@ib-leiendecker.de www.ib-leiendecker.de

Im Auftrag

Bornheim, den 06.10.2022

Bauherr:

Im Auftrag

Sankt Augustin, den

Plotdatum: 15.12.2022 Blattgröße: 580x297

R:\312-s SA Am Butterberg\5.Planungsphasen\Lph.2 Vorentwurf\Planung\312-RQ_13-12-2022.dwg