



SCHNITT C-C

Station 0+75,00 km

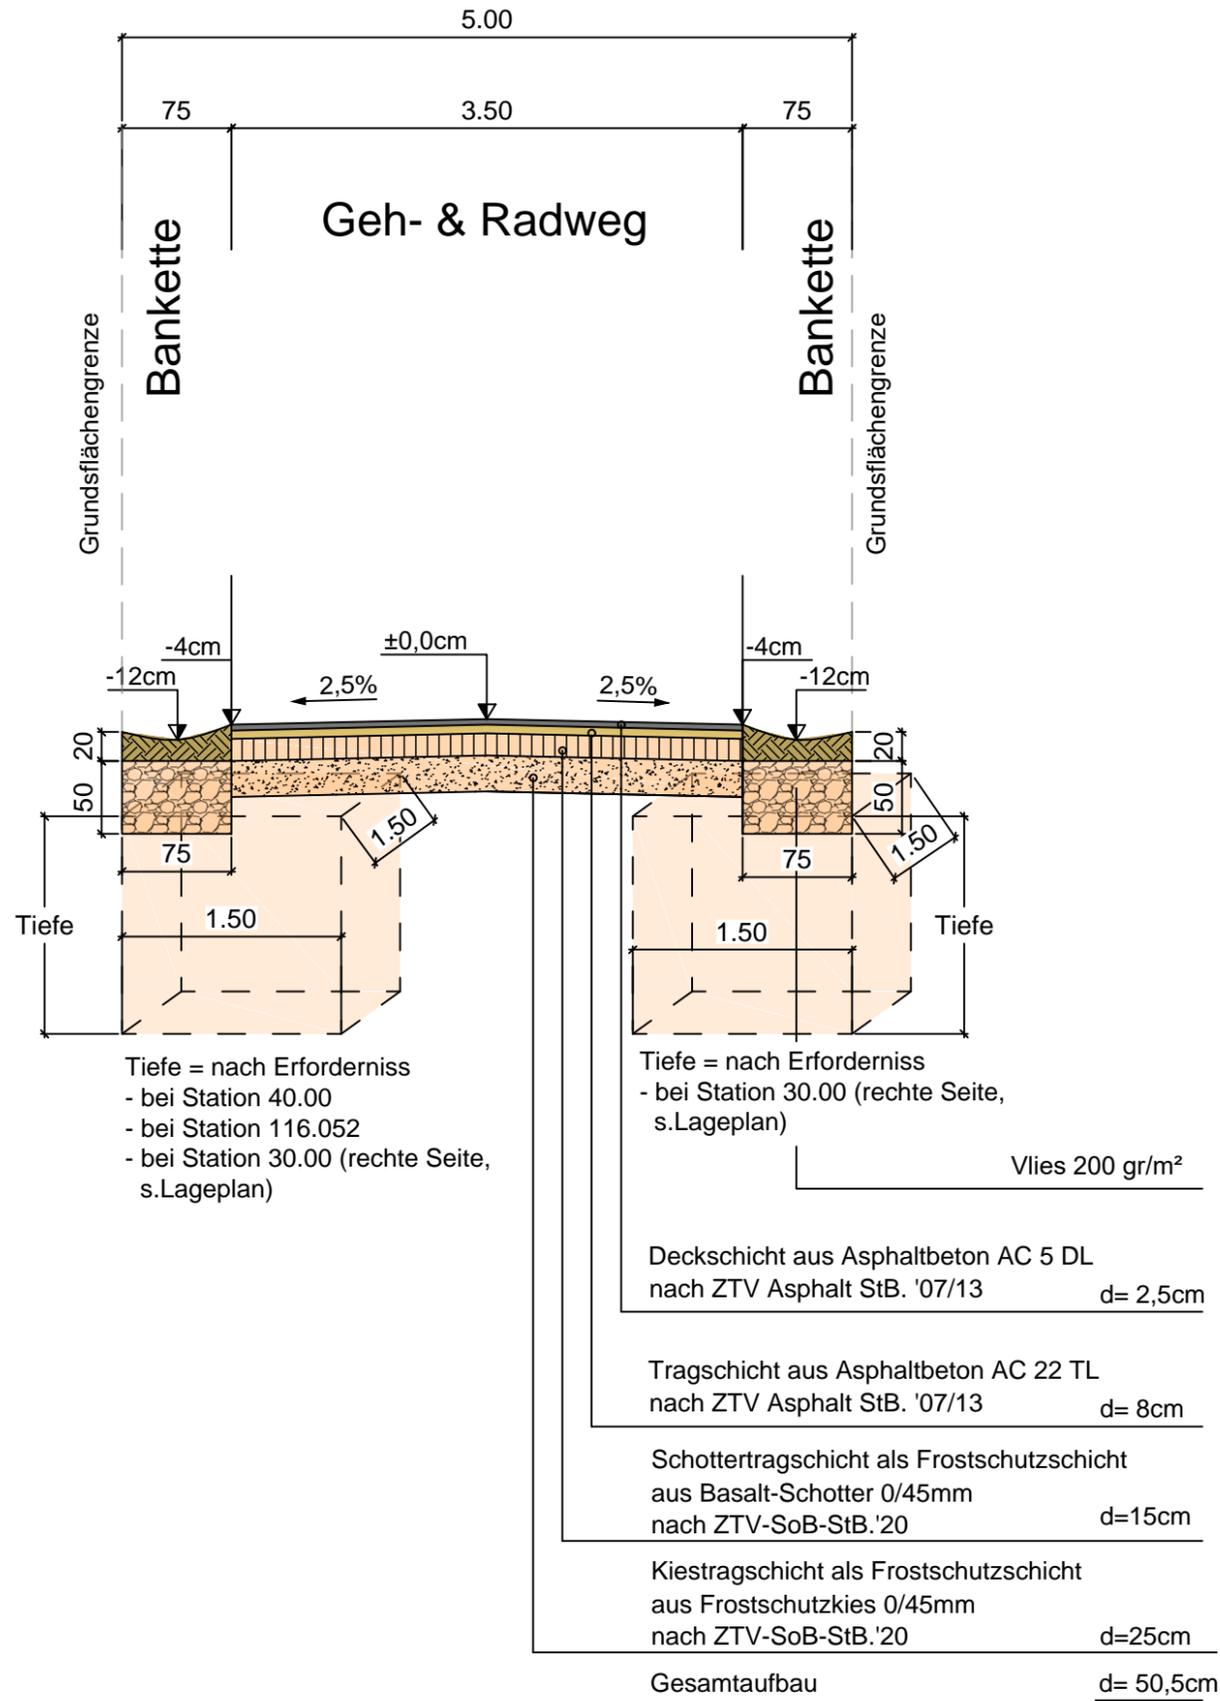

a	Bemaßung angepasst	15.12.2022	C.M.	F.L.
Index	Art der Änderung	Datum	bearb.	gepr.

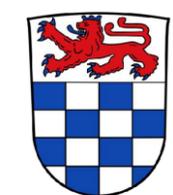

Stadt Sankt Augustin
Markt 1
53757 Sankt Augustin

Bauherr

Straßenausbau Butterberg
1. Bauabschnitt
Station 0+000 bis Station 0+351.46

Projekt

Vorentwurfsplanung Straßenbau
Regelquerschnitt-C
Planweg B "Weg 4"

Darstellung

Gemessen/Gefertigt	Gezeichnet	Geprüft	Maßstab	Zeichnungsname AN	Zeichnungsname AG
	A.C.	F.L.	1:50	312-s_VEP_04_RQ-C	04

Planverfasser:

Ingenieurbüro Leiendecker
 Dipl.-Ing. M.Sc. Frank Leiendecker
 Mitglied der IK Bau NRW Nr. 720620
 Uhlstr. 20a - 53332 Bornheim
 Tel.: 02227 - 9321110
 info@ib-leiendecker.de www.ib-leiendecker.de

Im Auftrag
 Bornheim, den 21.10.2022

Bauherr:
 Im Auftrag
 Sankt Augustin, den