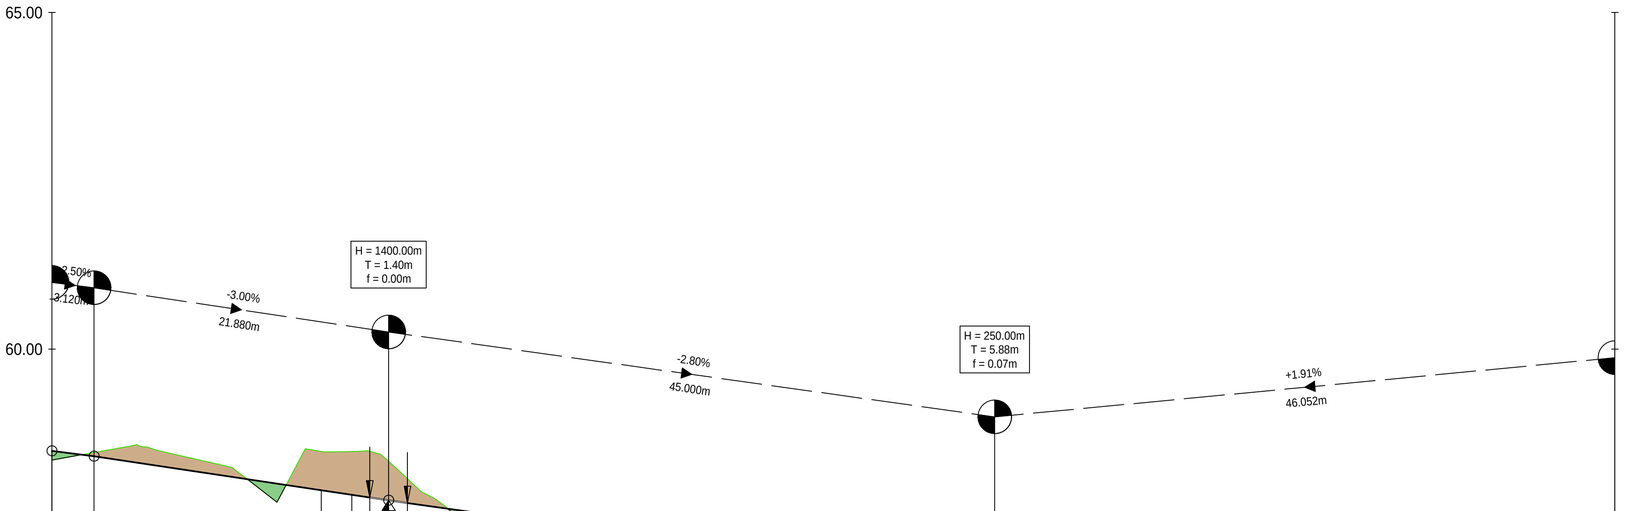

Achse:
Achse - 2 Butterberg

Höhenplan:
Achse 2

Station:
0+000.000 - 0+116.052

DHHN 55.00

Stationierung	Geländehöhe	Gradientenhöhe
0+000.00	58.35	58.49
0+003.12		58.41
0+005.00	58.53	58.36
0+010.00	58.40	58.21
0+015.00	57.99	58.06
0+020.00	58.48	57.91
0+022.26		57.84
0+023.60		57.80
0+025.00	58.34	57.76
0+026.40		57.72
0+030.00	57.52	57.62
0+035.00	56.51	57.48
0+037.99		57.39
0+040.00	56.24	57.34
0+045.00	56.30	57.20
0+050.00	56.35	57.06
0+055.00	56.42	56.92
0+060.00	56.49	56.78
0+064.12	56.56	56.66
0+065.00		56.64
0+070.00	56.60	56.56
0+071.12		56.56
0+075.00	56.64	56.59
0+075.88		56.61
0+080.00	56.66	56.69
0+085.00	56.67	56.78
0+090.00	56.68	56.88
0+095.00	56.72	56.97
0+100.00	56.80	57.07
0+105.00	56.89	57.16
0+110.00	56.98	57.26
0+115.00	57.28	57.35
0+116.05	57.37	57.37

Index	Art der Änderung	Datum	bearb.	gepr.
a	Titel angepasst	15.12.2022	C.M.	F.L.

Bauherr

Stadt Sankt Augustin
Markt 1
53757 Sankt Augustin

Projekt

Straßenausbau Butterberg
1. Bauabschnitt
Station 0+000 bis Station 0+351.46

Darstellung

Vorentwurfsplanung Straßenbau
Längsschnitt Achse 2
"Planweg A Weg 4"

Gemessen/Gefertigt	Gezeichnet	Geprüft	Maßstab	Zeichnungsname AN	Zeichnungsname AG
	S.B.	F.L.	1:250/50	312-s_VEP_06_LS2	06

Planverfasser:

INGENIEURBÜRO LEIENDECKER

Ingenieurbüro Leiendecker
Dipl.-Ing. M.Sc. Frank Leiendecker

Mitglied der IK Bau NRW Nr. 720620
Uhlstr. 20a - 53332 Bornheim
Tel.: 02227 - 9321110
info@ib-leiendecker.de www.ib-leiendecker.de

Im Auftrag

Bornheim, den 06.10.2022

Bauherr:

Im Auftrag

Zülpich, den

R:\312-s SA Am Butterberg\5.Planungsphasen\Lph.2 Vorentwurf\Planung\312-Lageplan_15-12-2022.dwg

Plotdatum: 15.12.2022 Blattgröße: 765x297