






**Grundriss Erdgeschoss  
Übersichtsplan**

Bauvoranfrage

M 1:250

11.01.2024


**Seniorenwohnen in zentraler Lage  
Neubau von einer Gewerbe- und 7 Senioren-Wohneinheiten, Kölnstraße 120, Sankt Augustin**

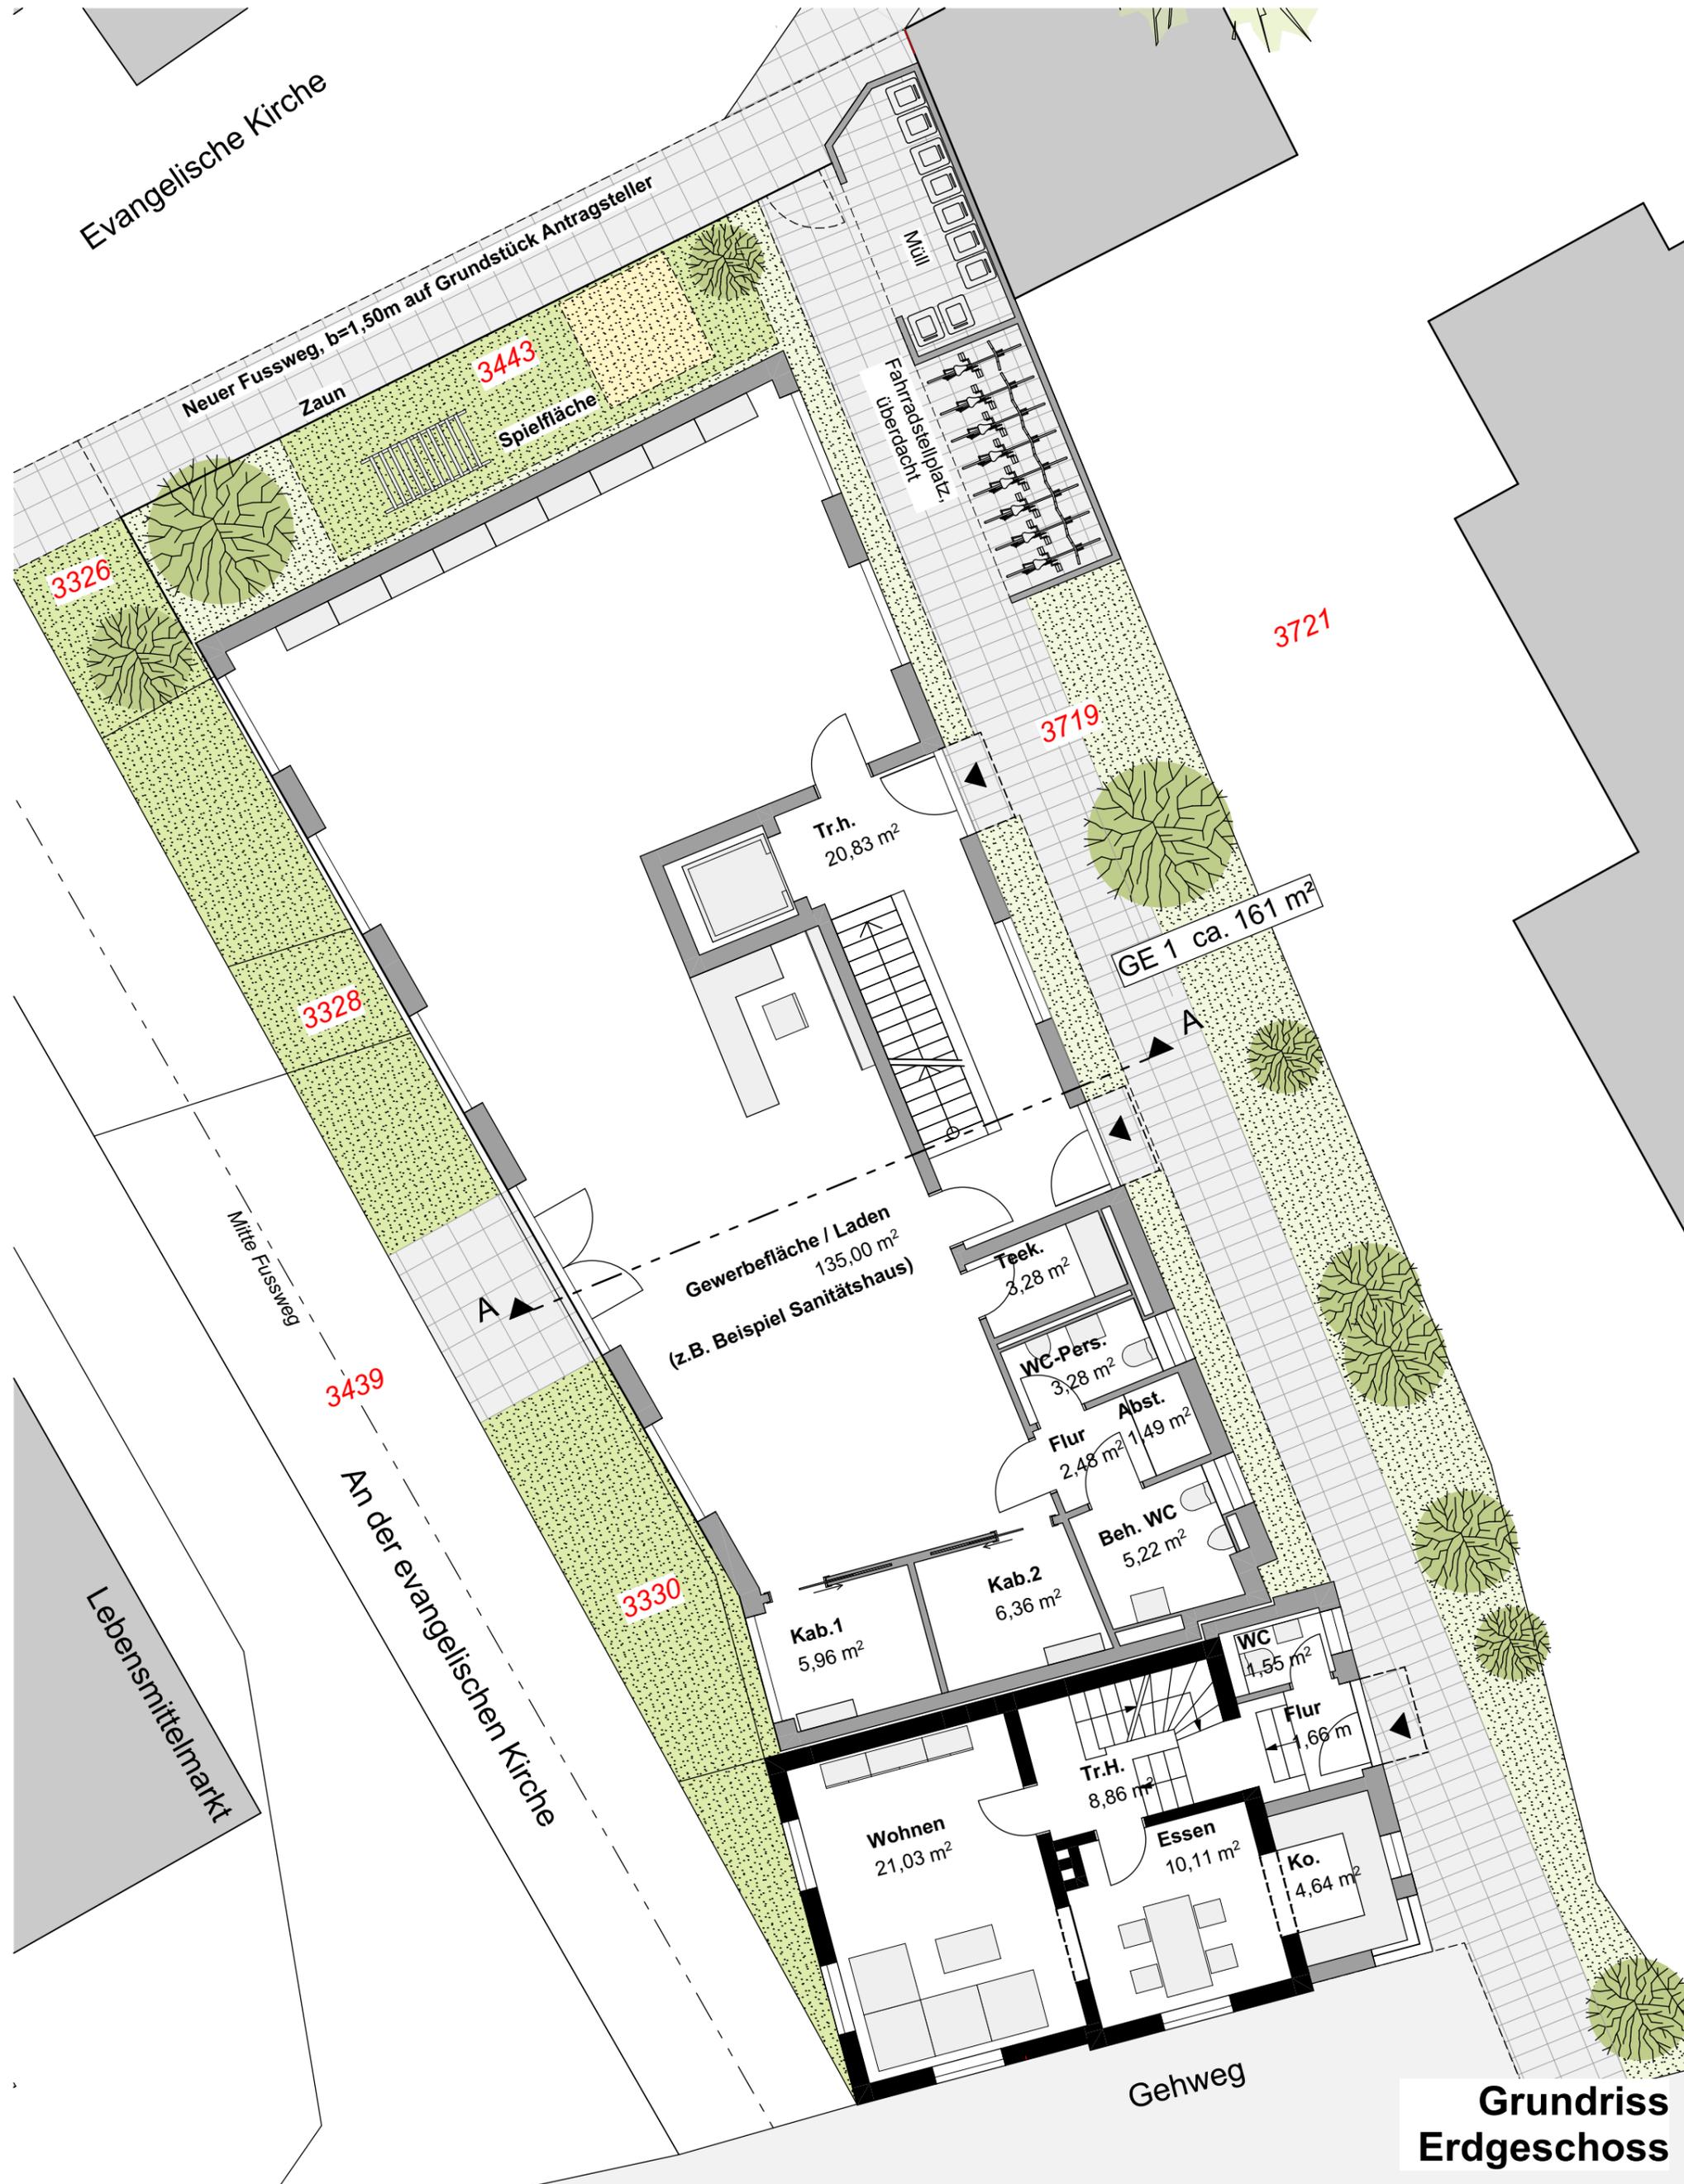

**Grundriss  
Erdgeschoss**


**Seniorenwohnen in zentraler Lage  
Neubau von einer Gewerbe- und 7 Senioren-WE, Kölnstraße 120, Sankt Augustin**

Evangelische Kirche

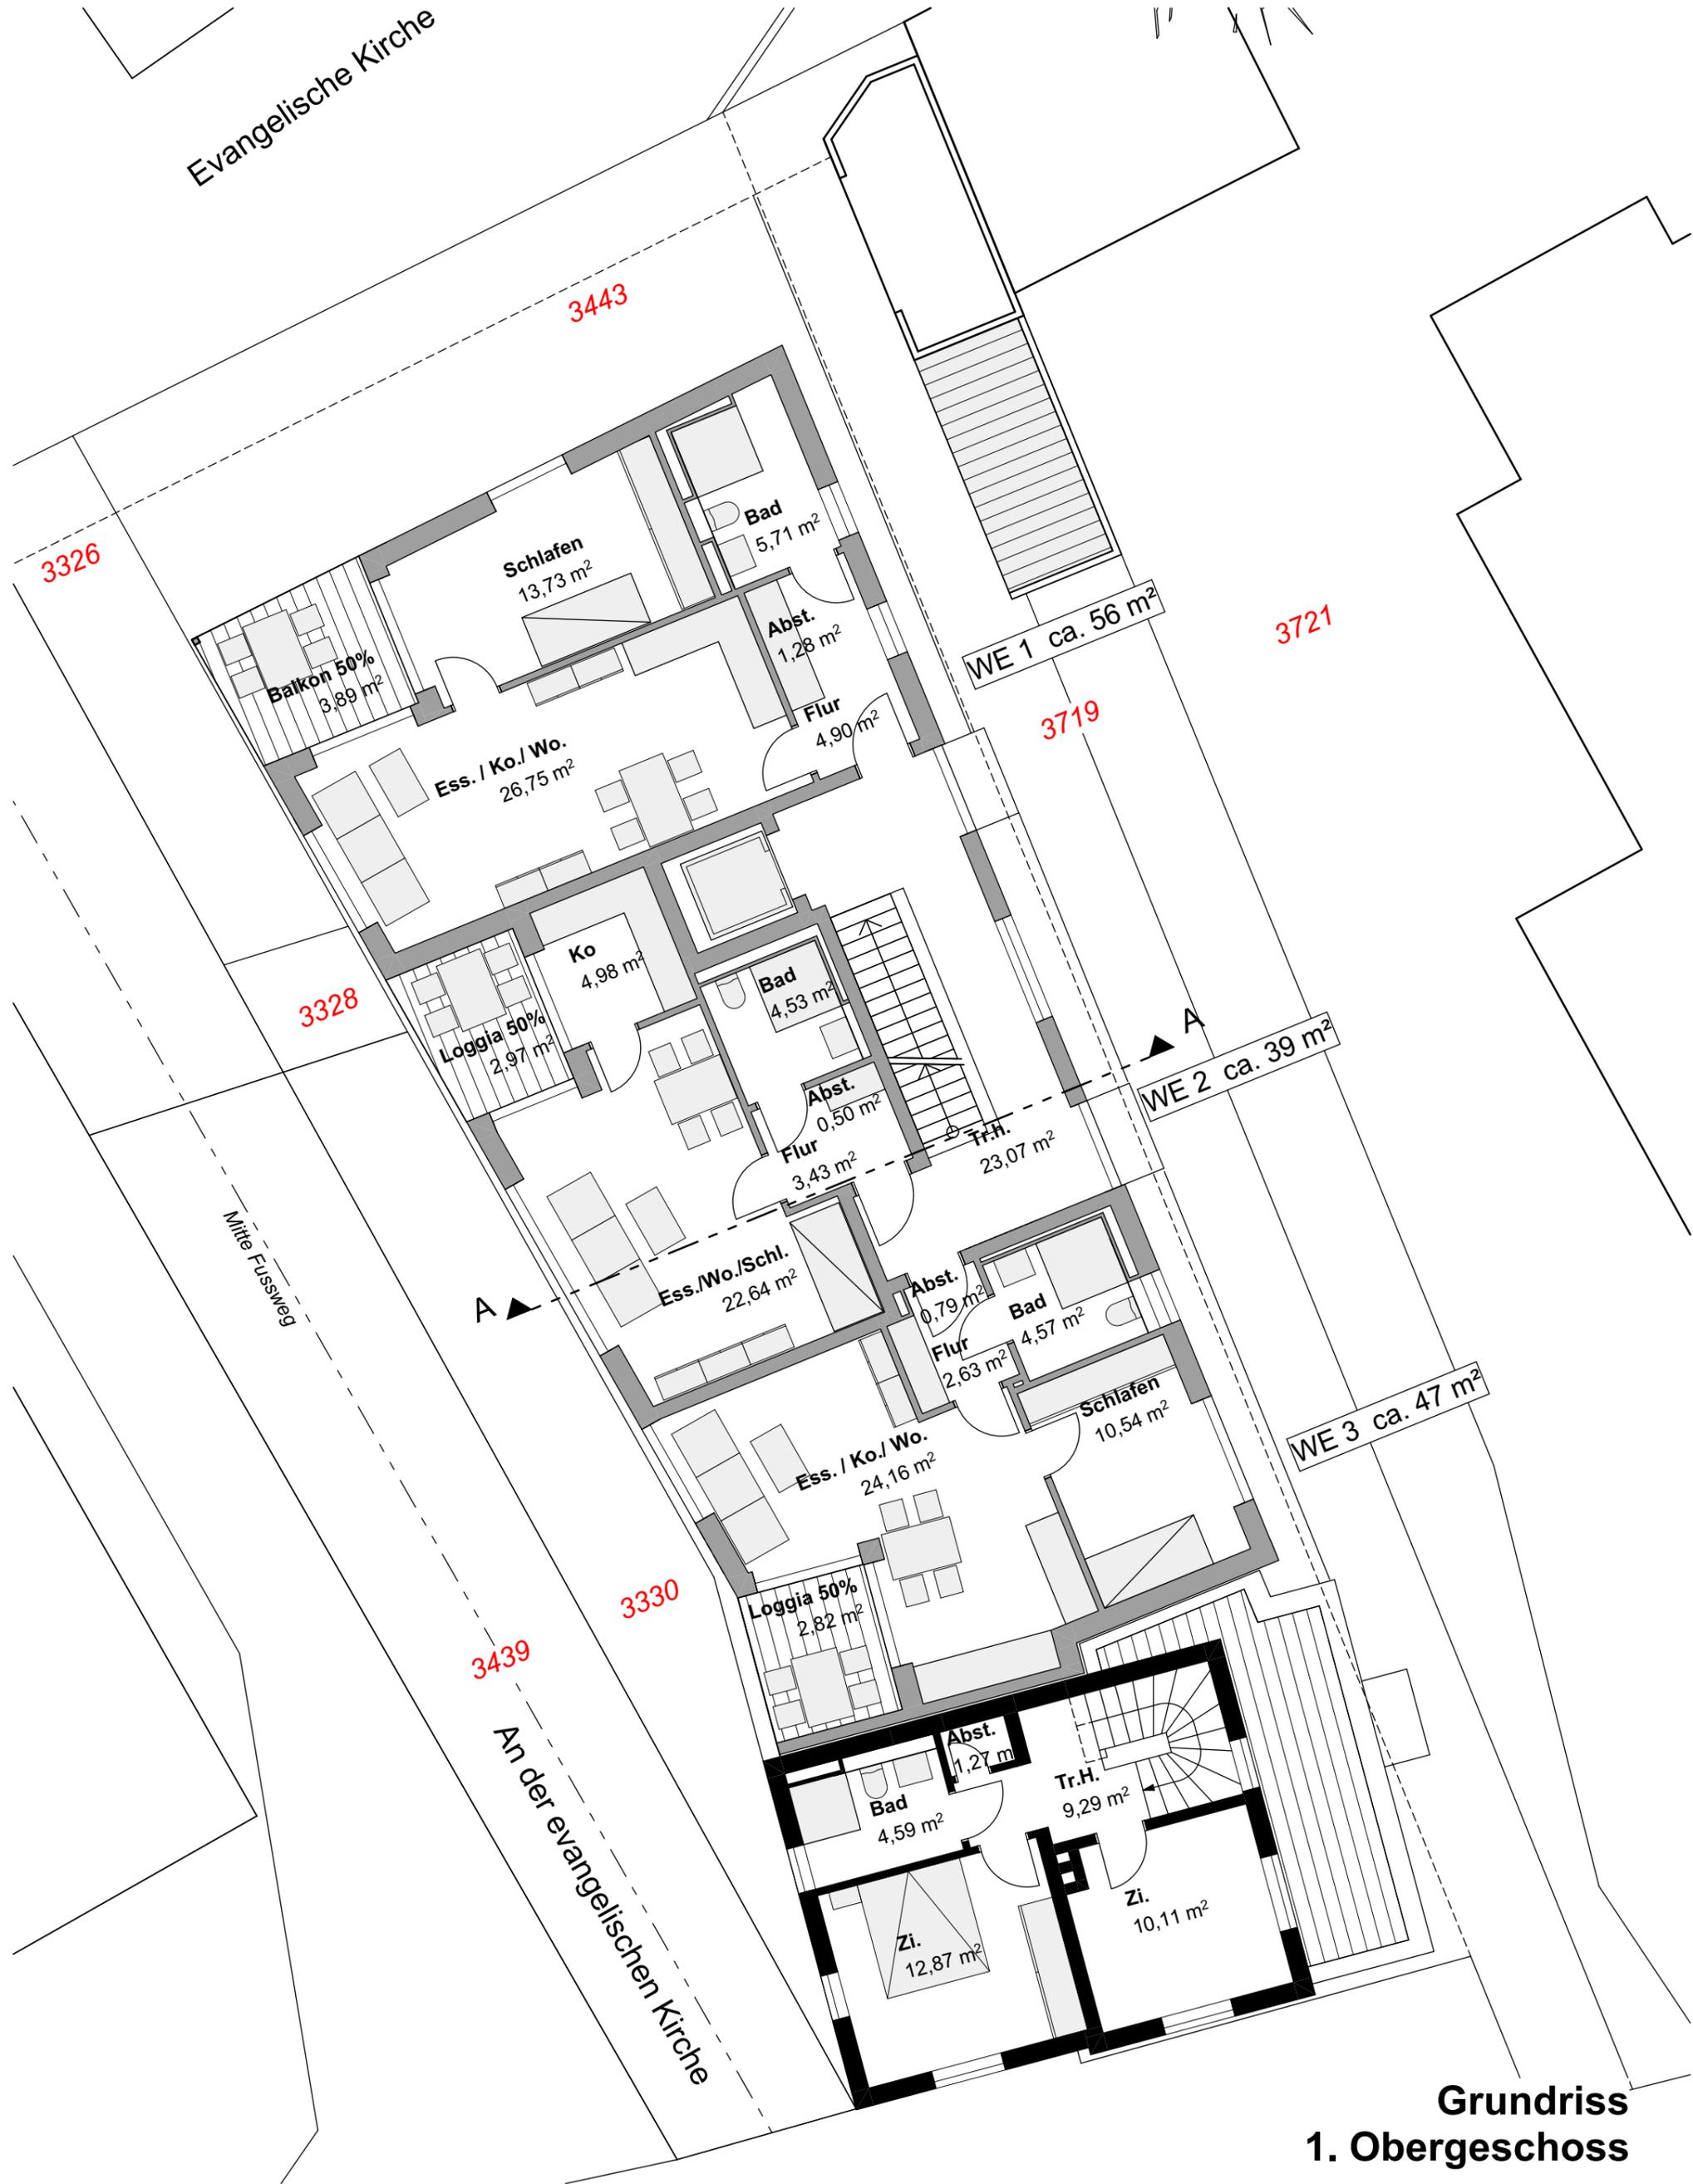


Grundriss  
1. Obergeschoss

Seniorenwohnen in zentraler Lage  
Neubau von einer Gewerbe- und 7 Senioren-WE, Kölnstraße 120, Sankt Augustin

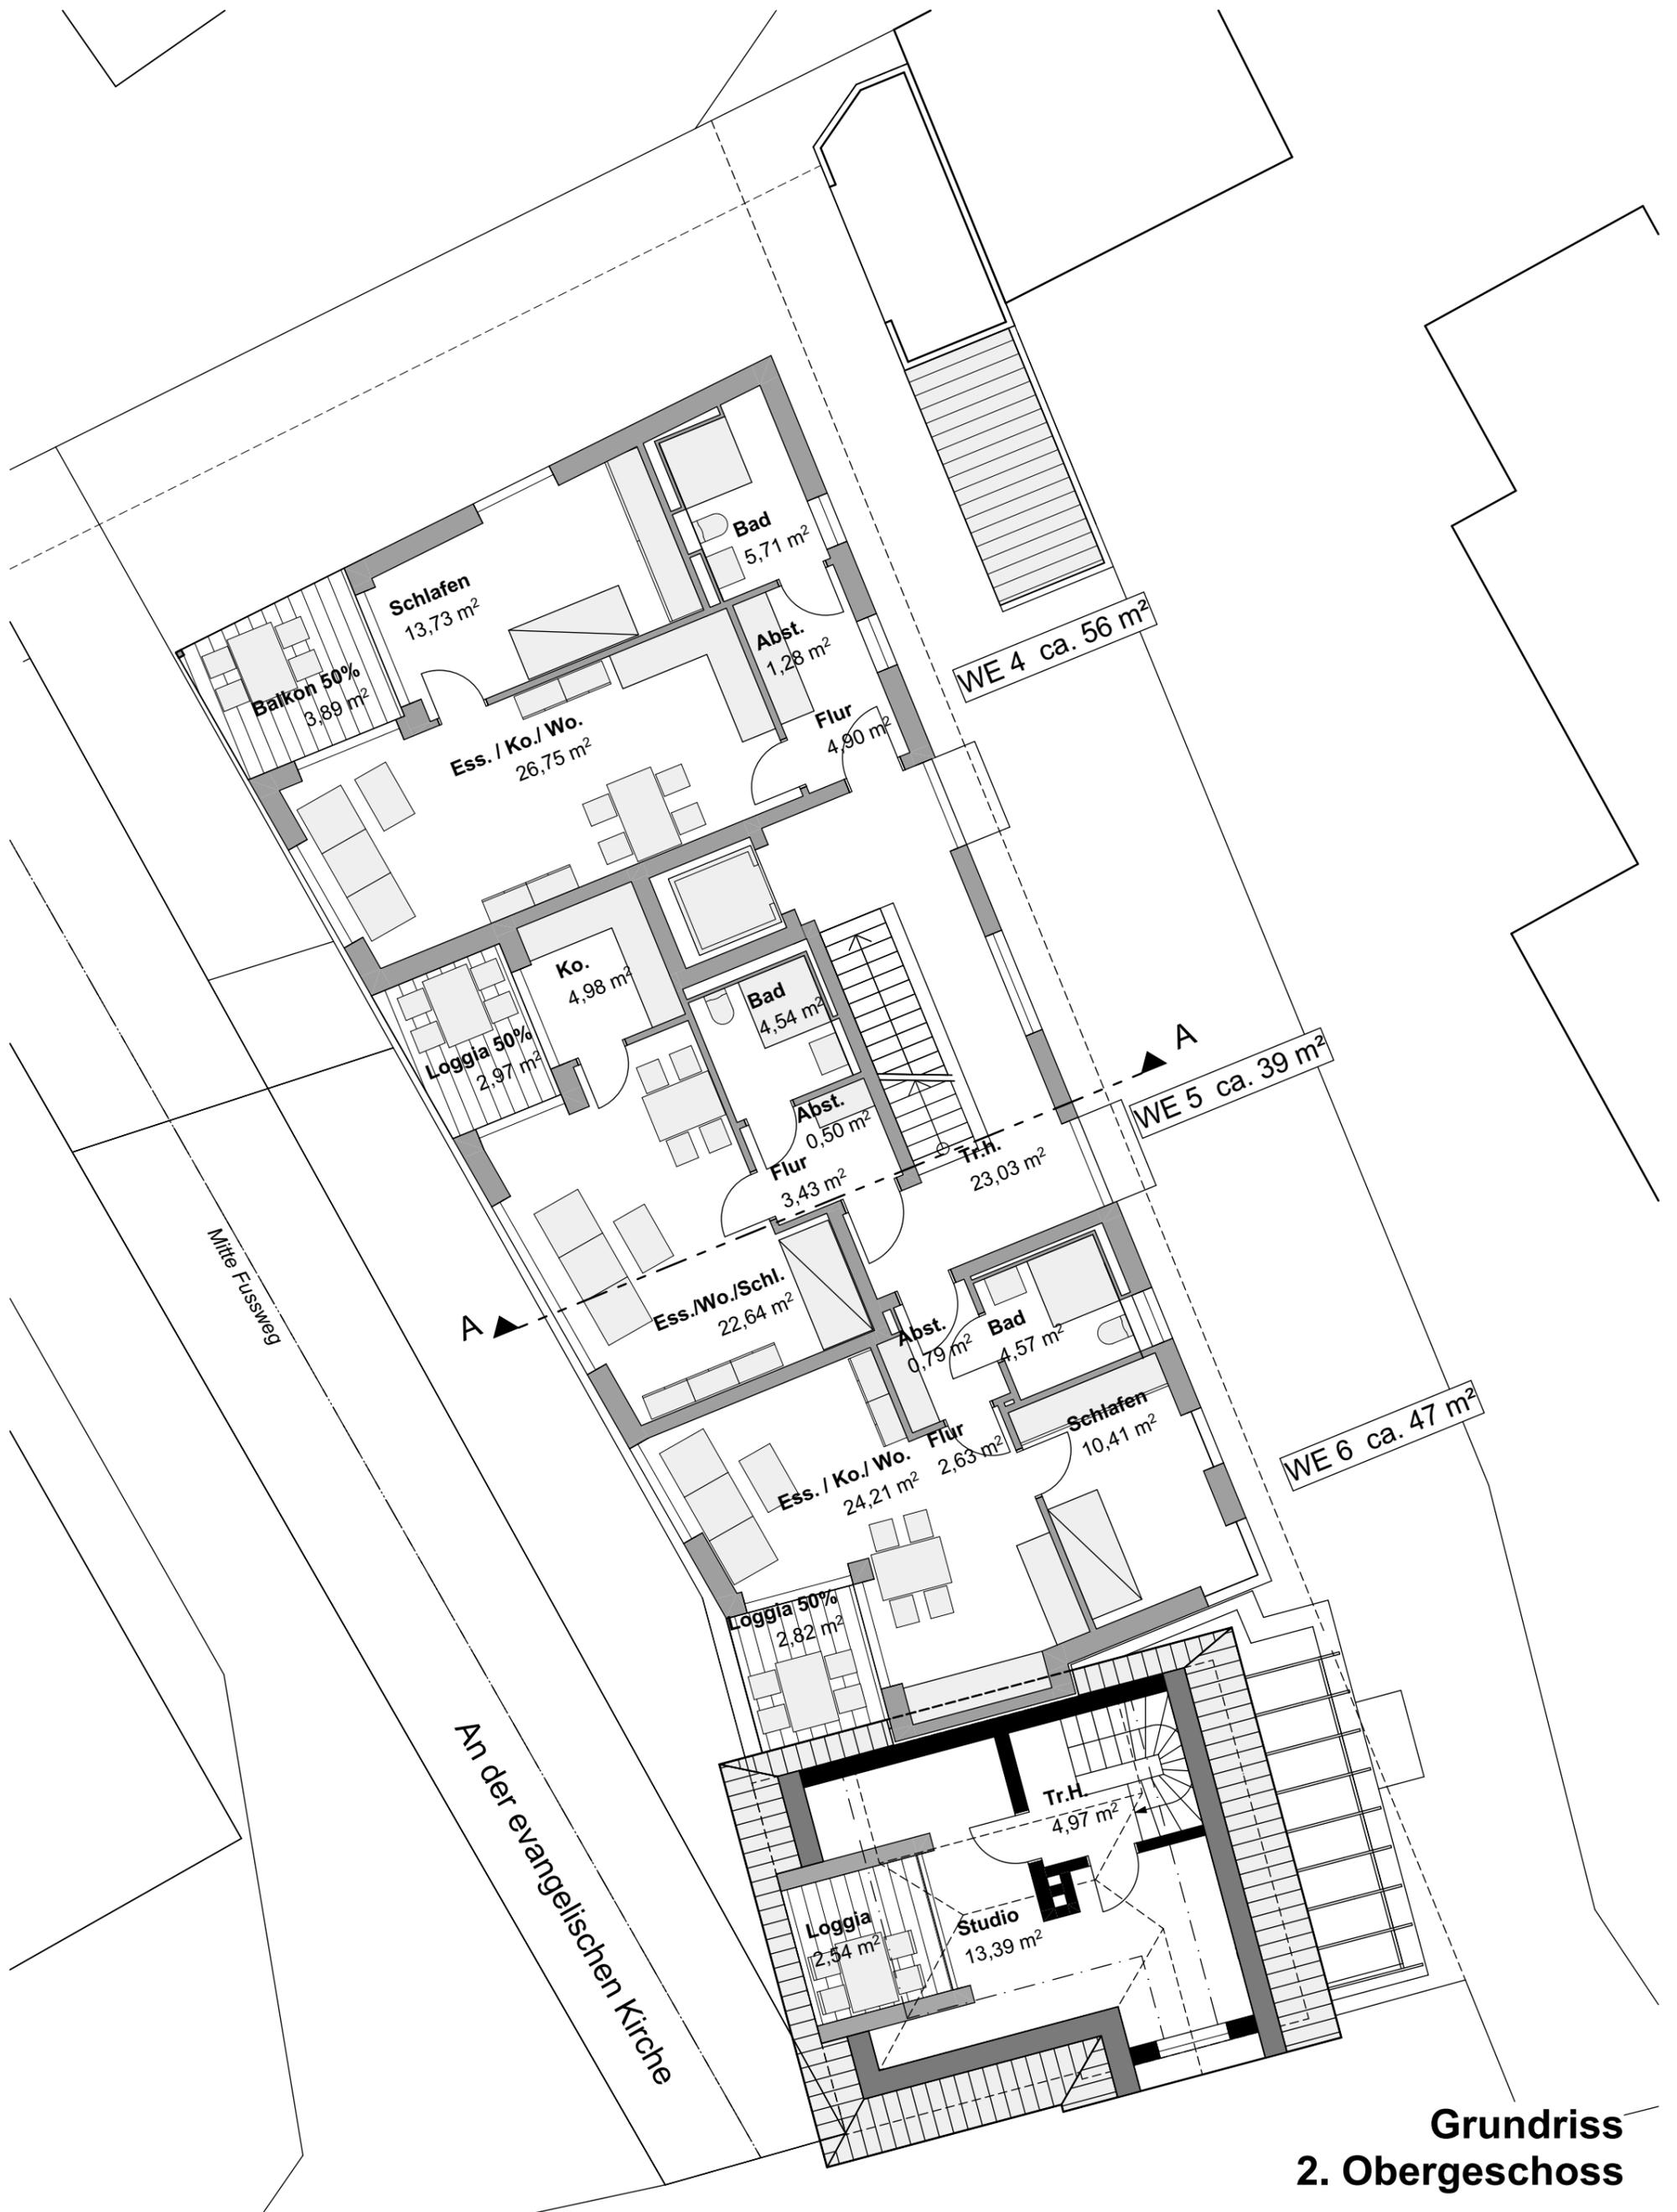

**Grundriss  
2. Obergeschoss**

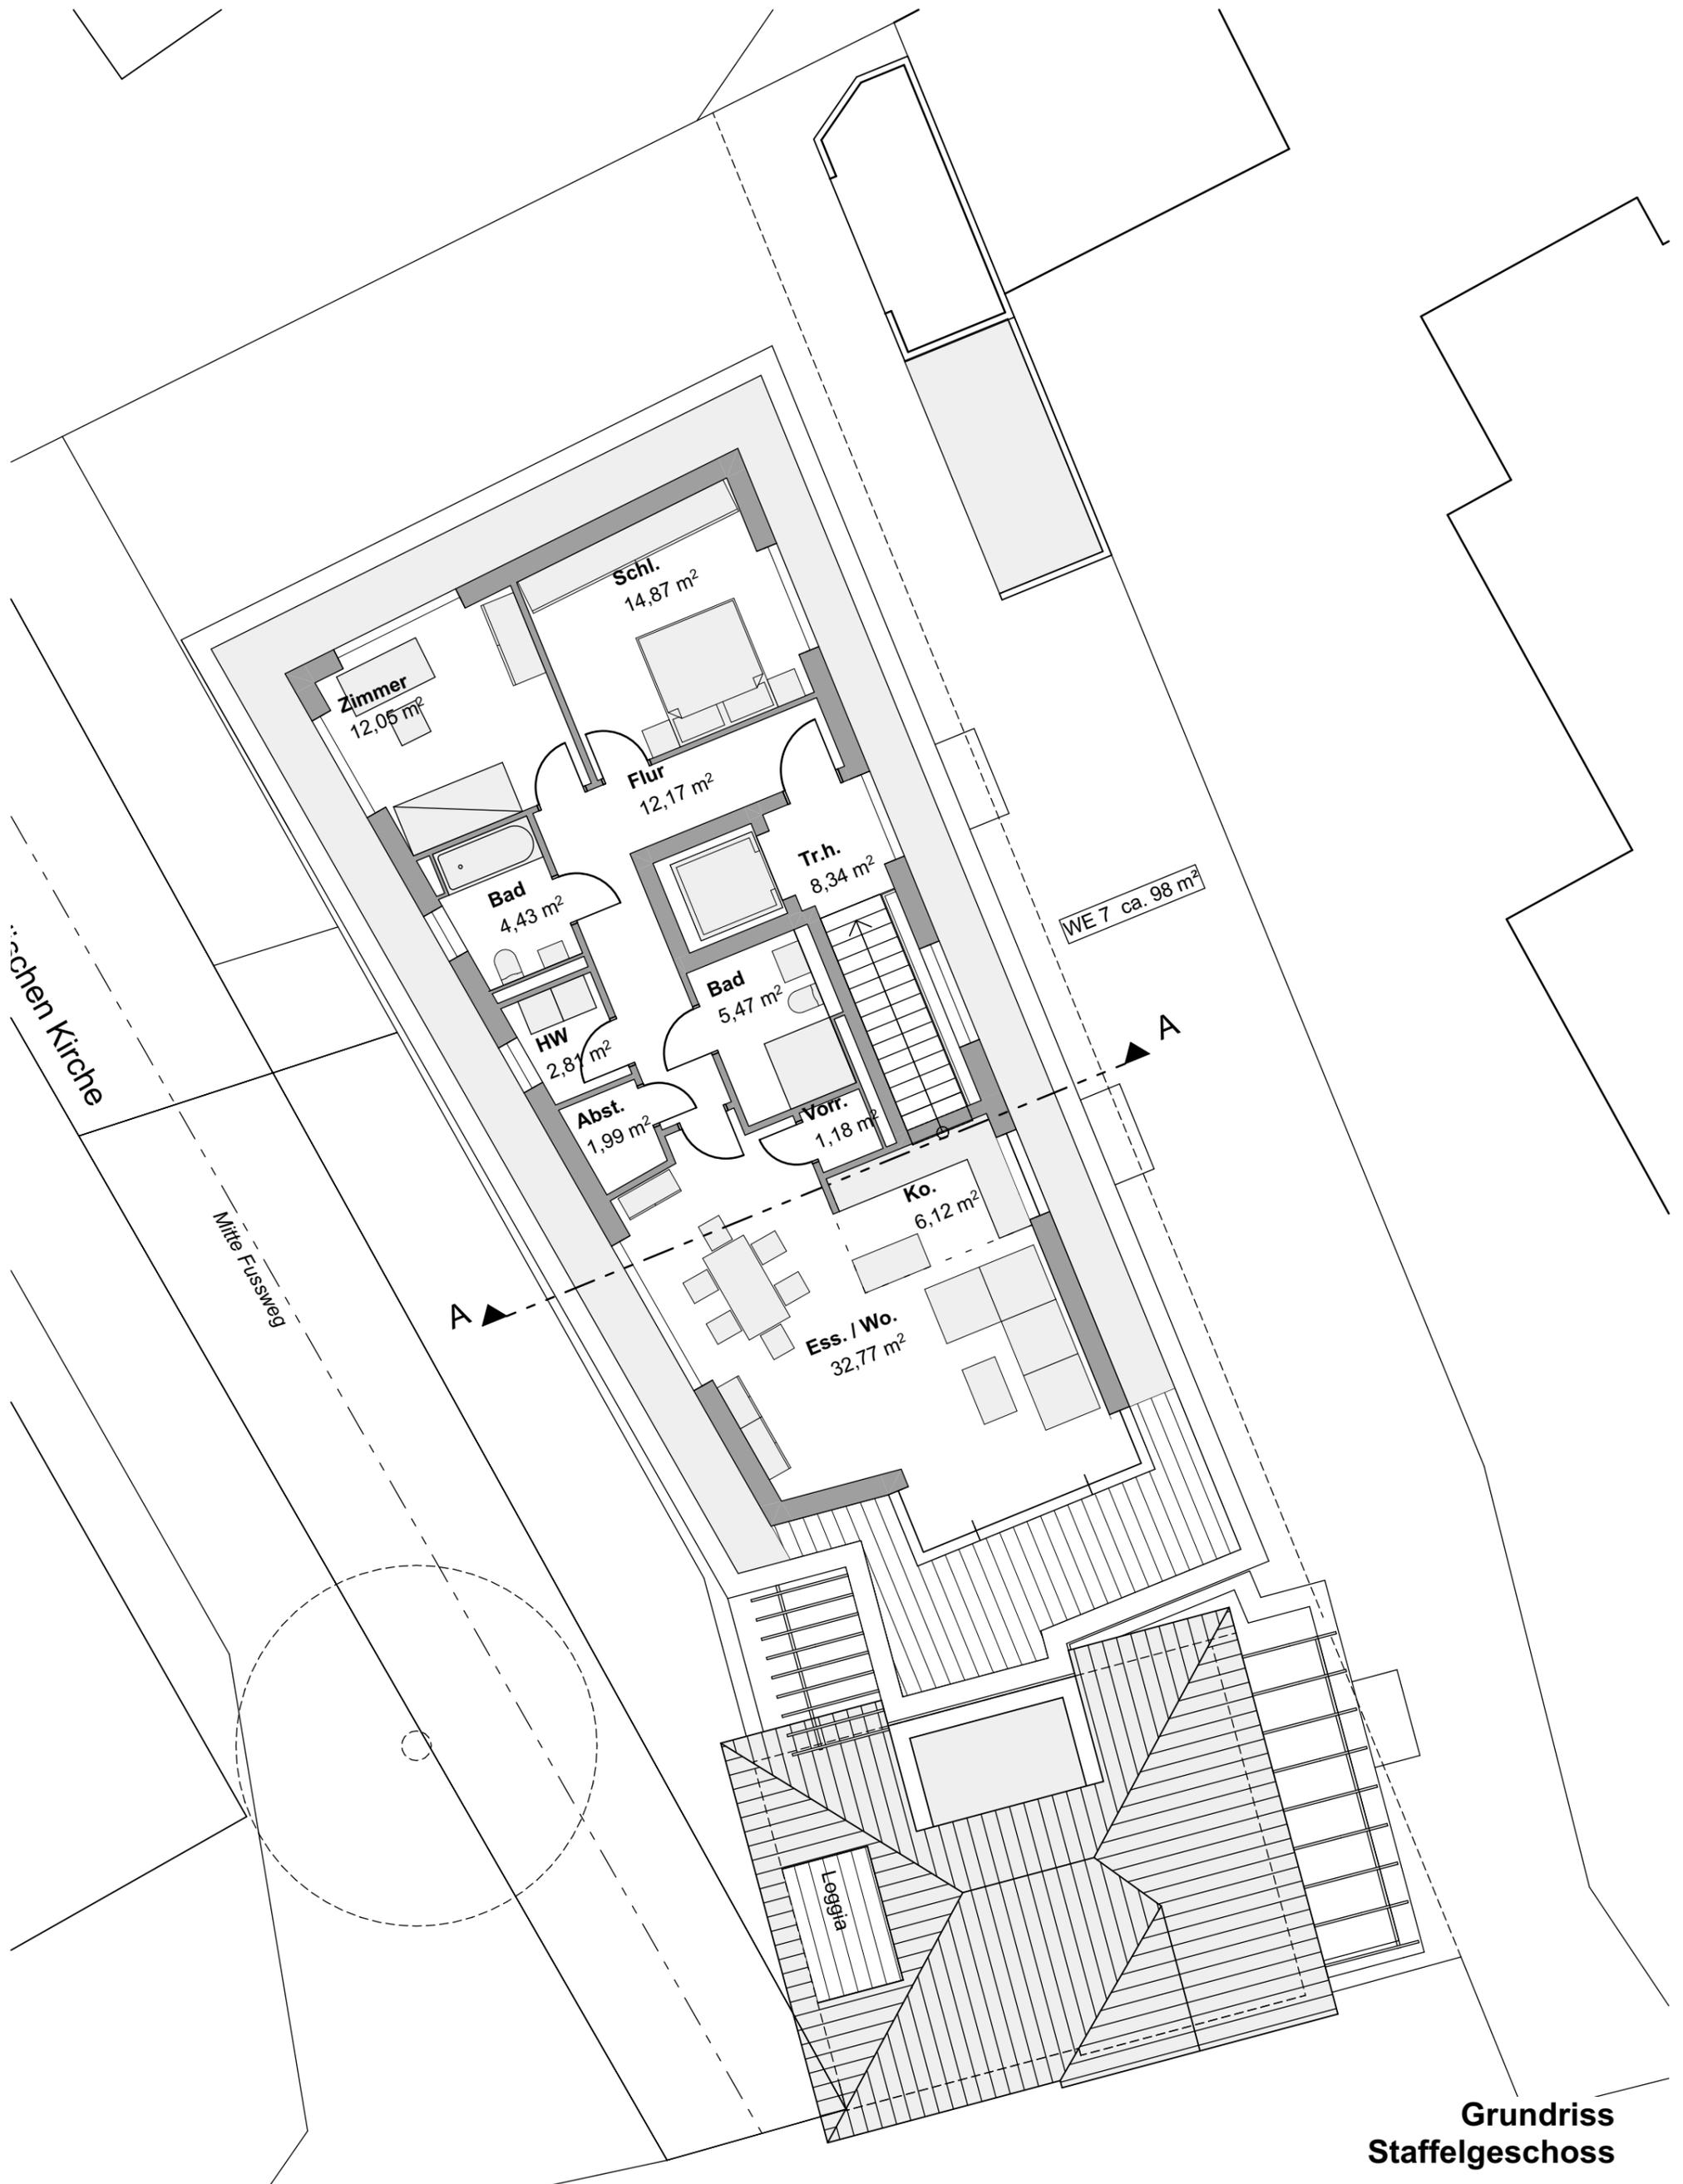

**Grundriss  
Staffelgeschoss**

**Bauvoranfrage**

**11.01.2024**

**Seniorenwohnen in zentraler Lage  
Neubau von einer Gewerbe- und 7 Senioren-WE, Kölnstraße 120, Sankt Augustin**

Evang

3443

3721

3719

3328

A

A

3330

3439


An der evangelischen Kirche


**Grundriss  
Kellergeschoss**

**Bauvoranfrage**

**11.01.2024**

**Seniorenwohnen in zentraler Lage  
Neubau von einer Gewerbe- und 7 Senioren-WE, Kölnstraße 120, Sankt Augustin**

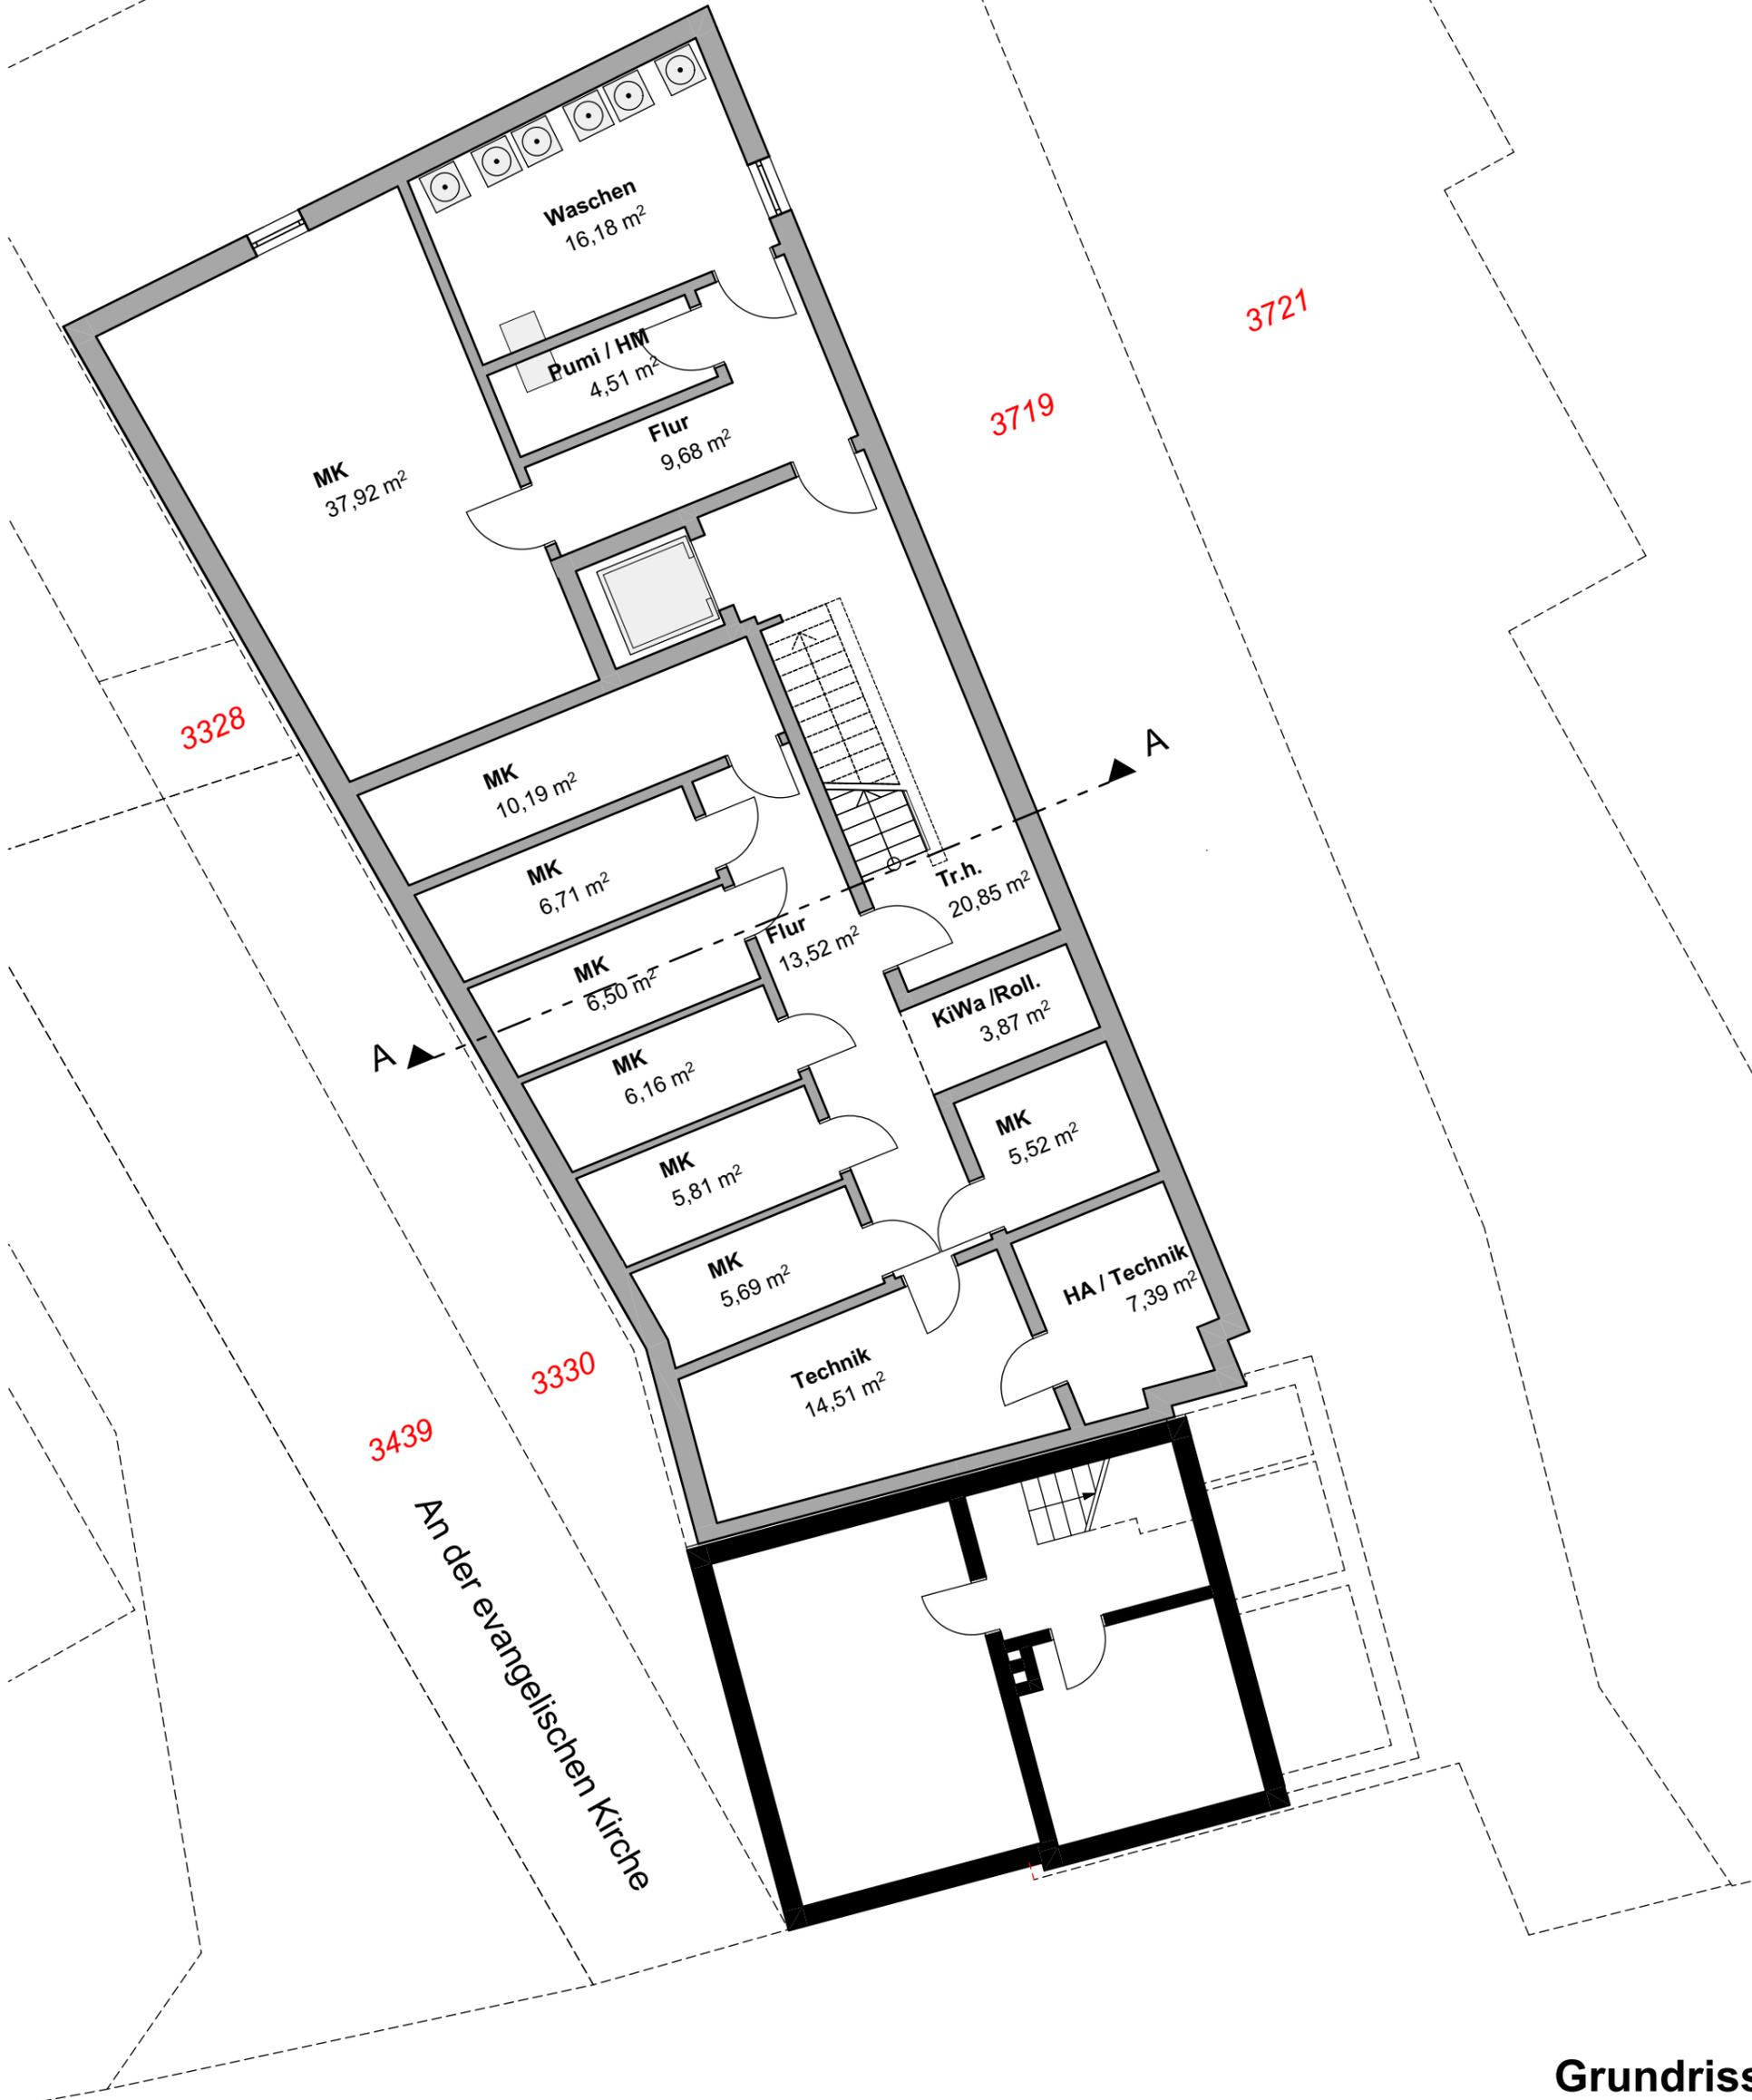

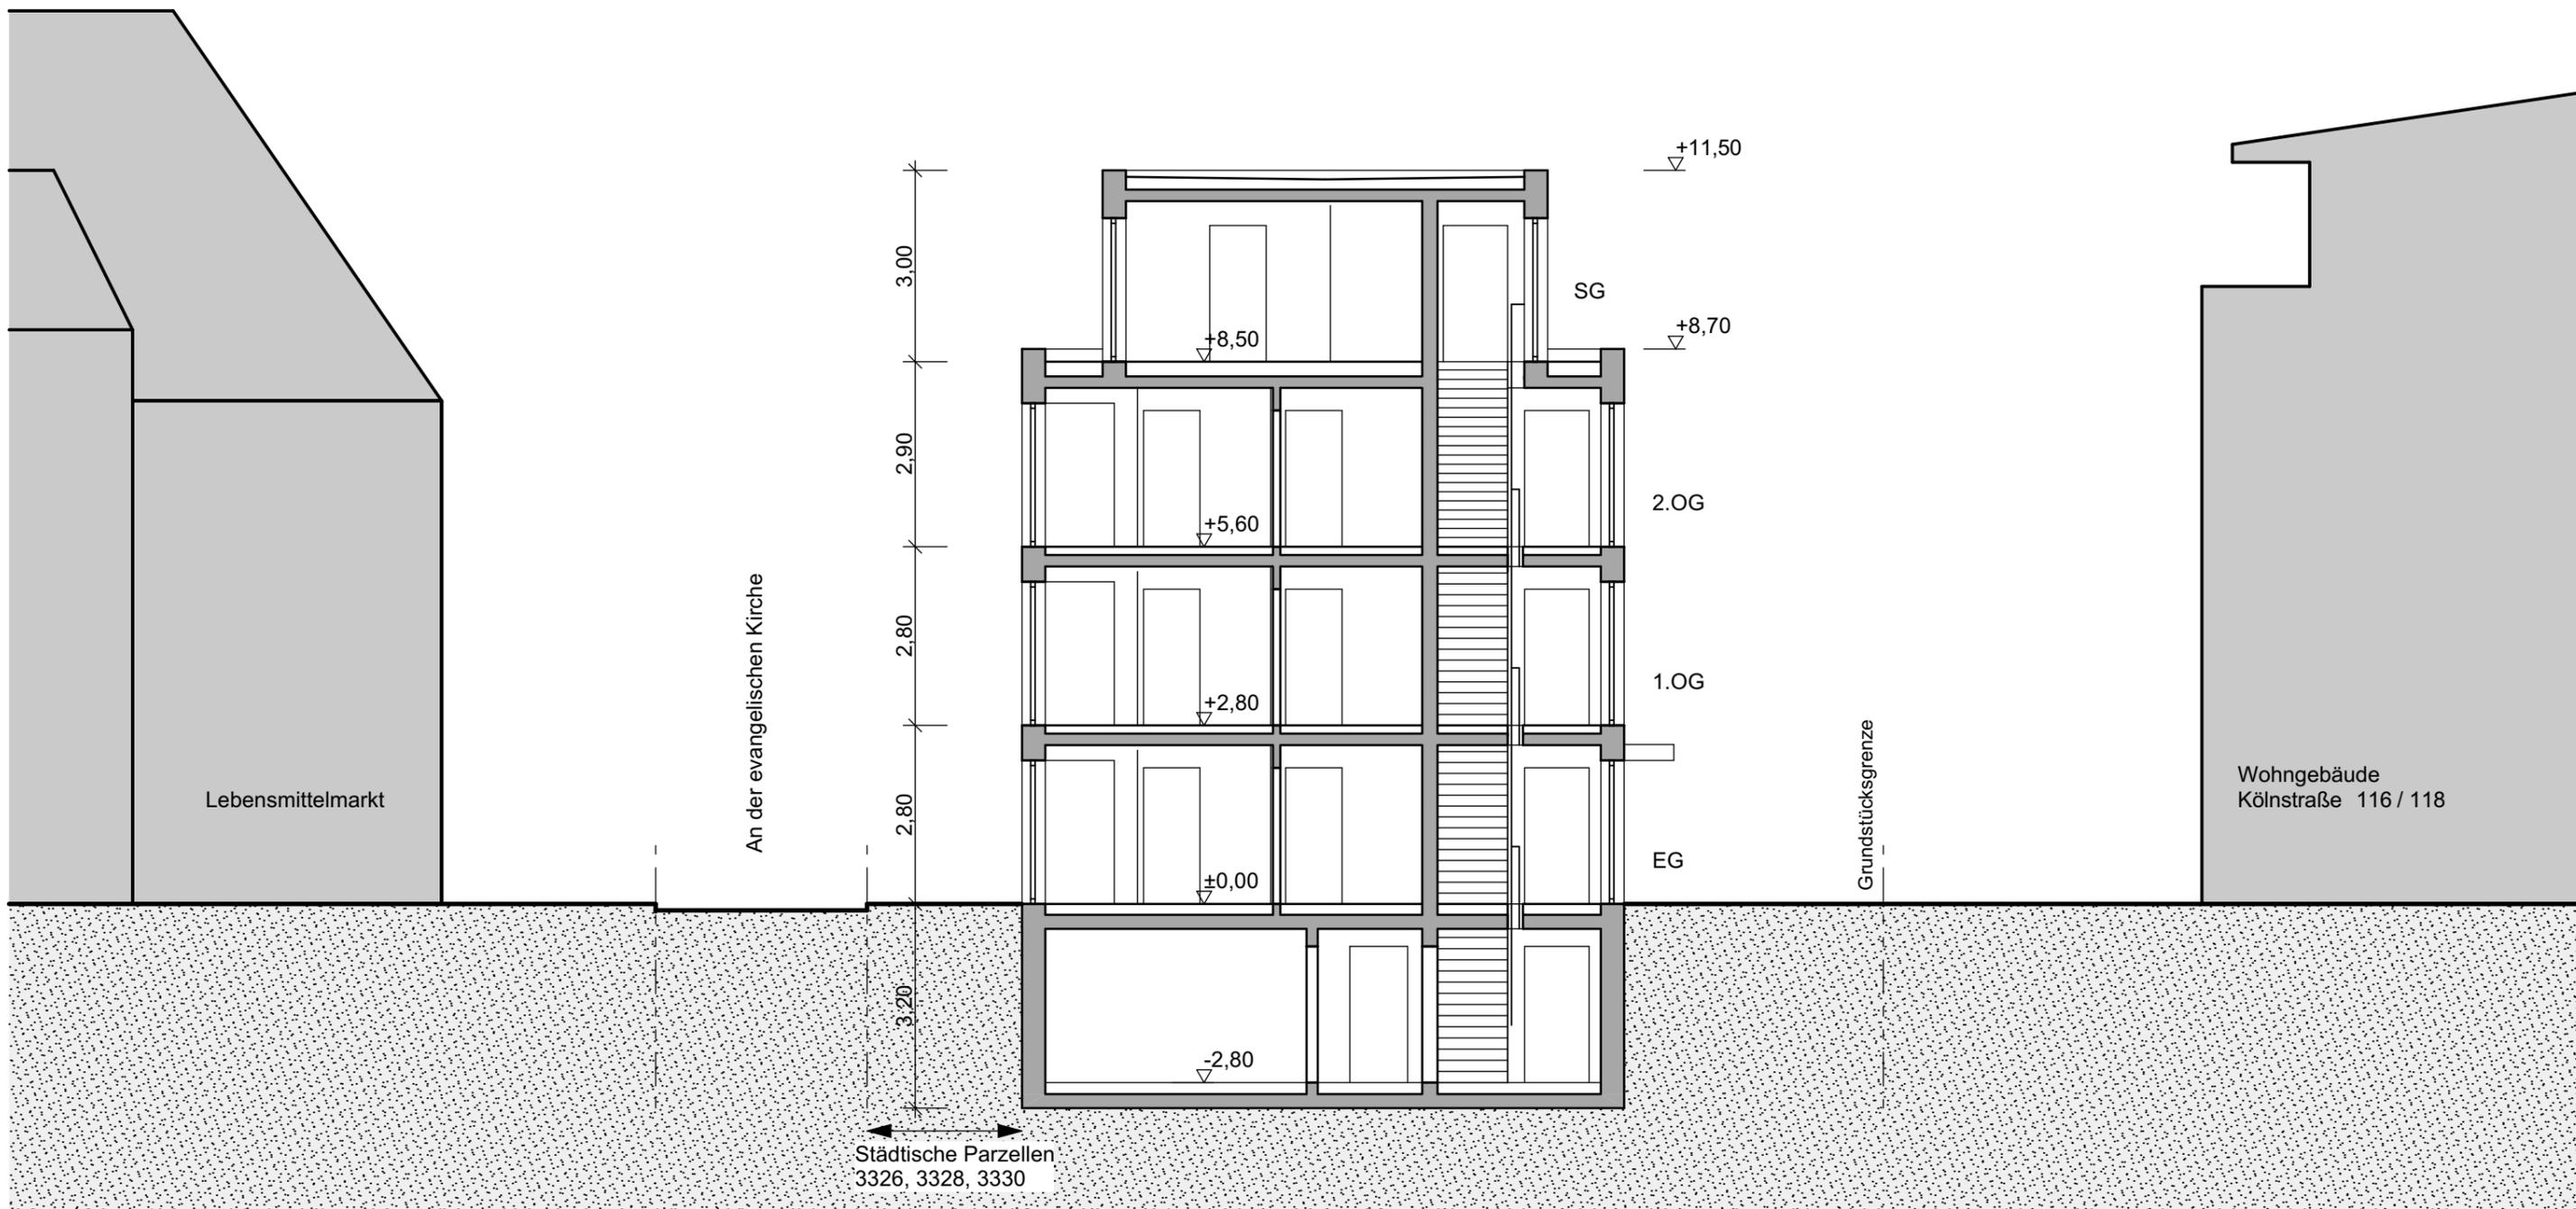

**Schnitt A - A**



**Ansicht  
"An der evangelischen Kirche"**

**Bauvoranfrage**

**11.01.2024**

**Seniorenwohnen in zentraler Lage  
Neubau von einer Gewerbe- und 7 Senioren-Wohneinheiten, Kölnstraße 120, Sankt Augustin**



**Ansicht  
"Nachbargrundstück"**

**Bauvoranfrage**

**11.01.2024**

**Seniorenwohnen in zentraler Lage  
Neubau von einer Gewerbe- und 7 Senioren-Wohneinheiten, Kölstraße 120, Sankt Augustin**




**Ansicht  
"Kölnstraße"**

**Bauvoranfrage**

**11.01.2024**

**Seniorenwohnen in zentraler Lage  
Neubau von einer Gewerbe- und 7 Senioren-Wohneinheiten, Kölnstraße 120, Sankt Augustin**

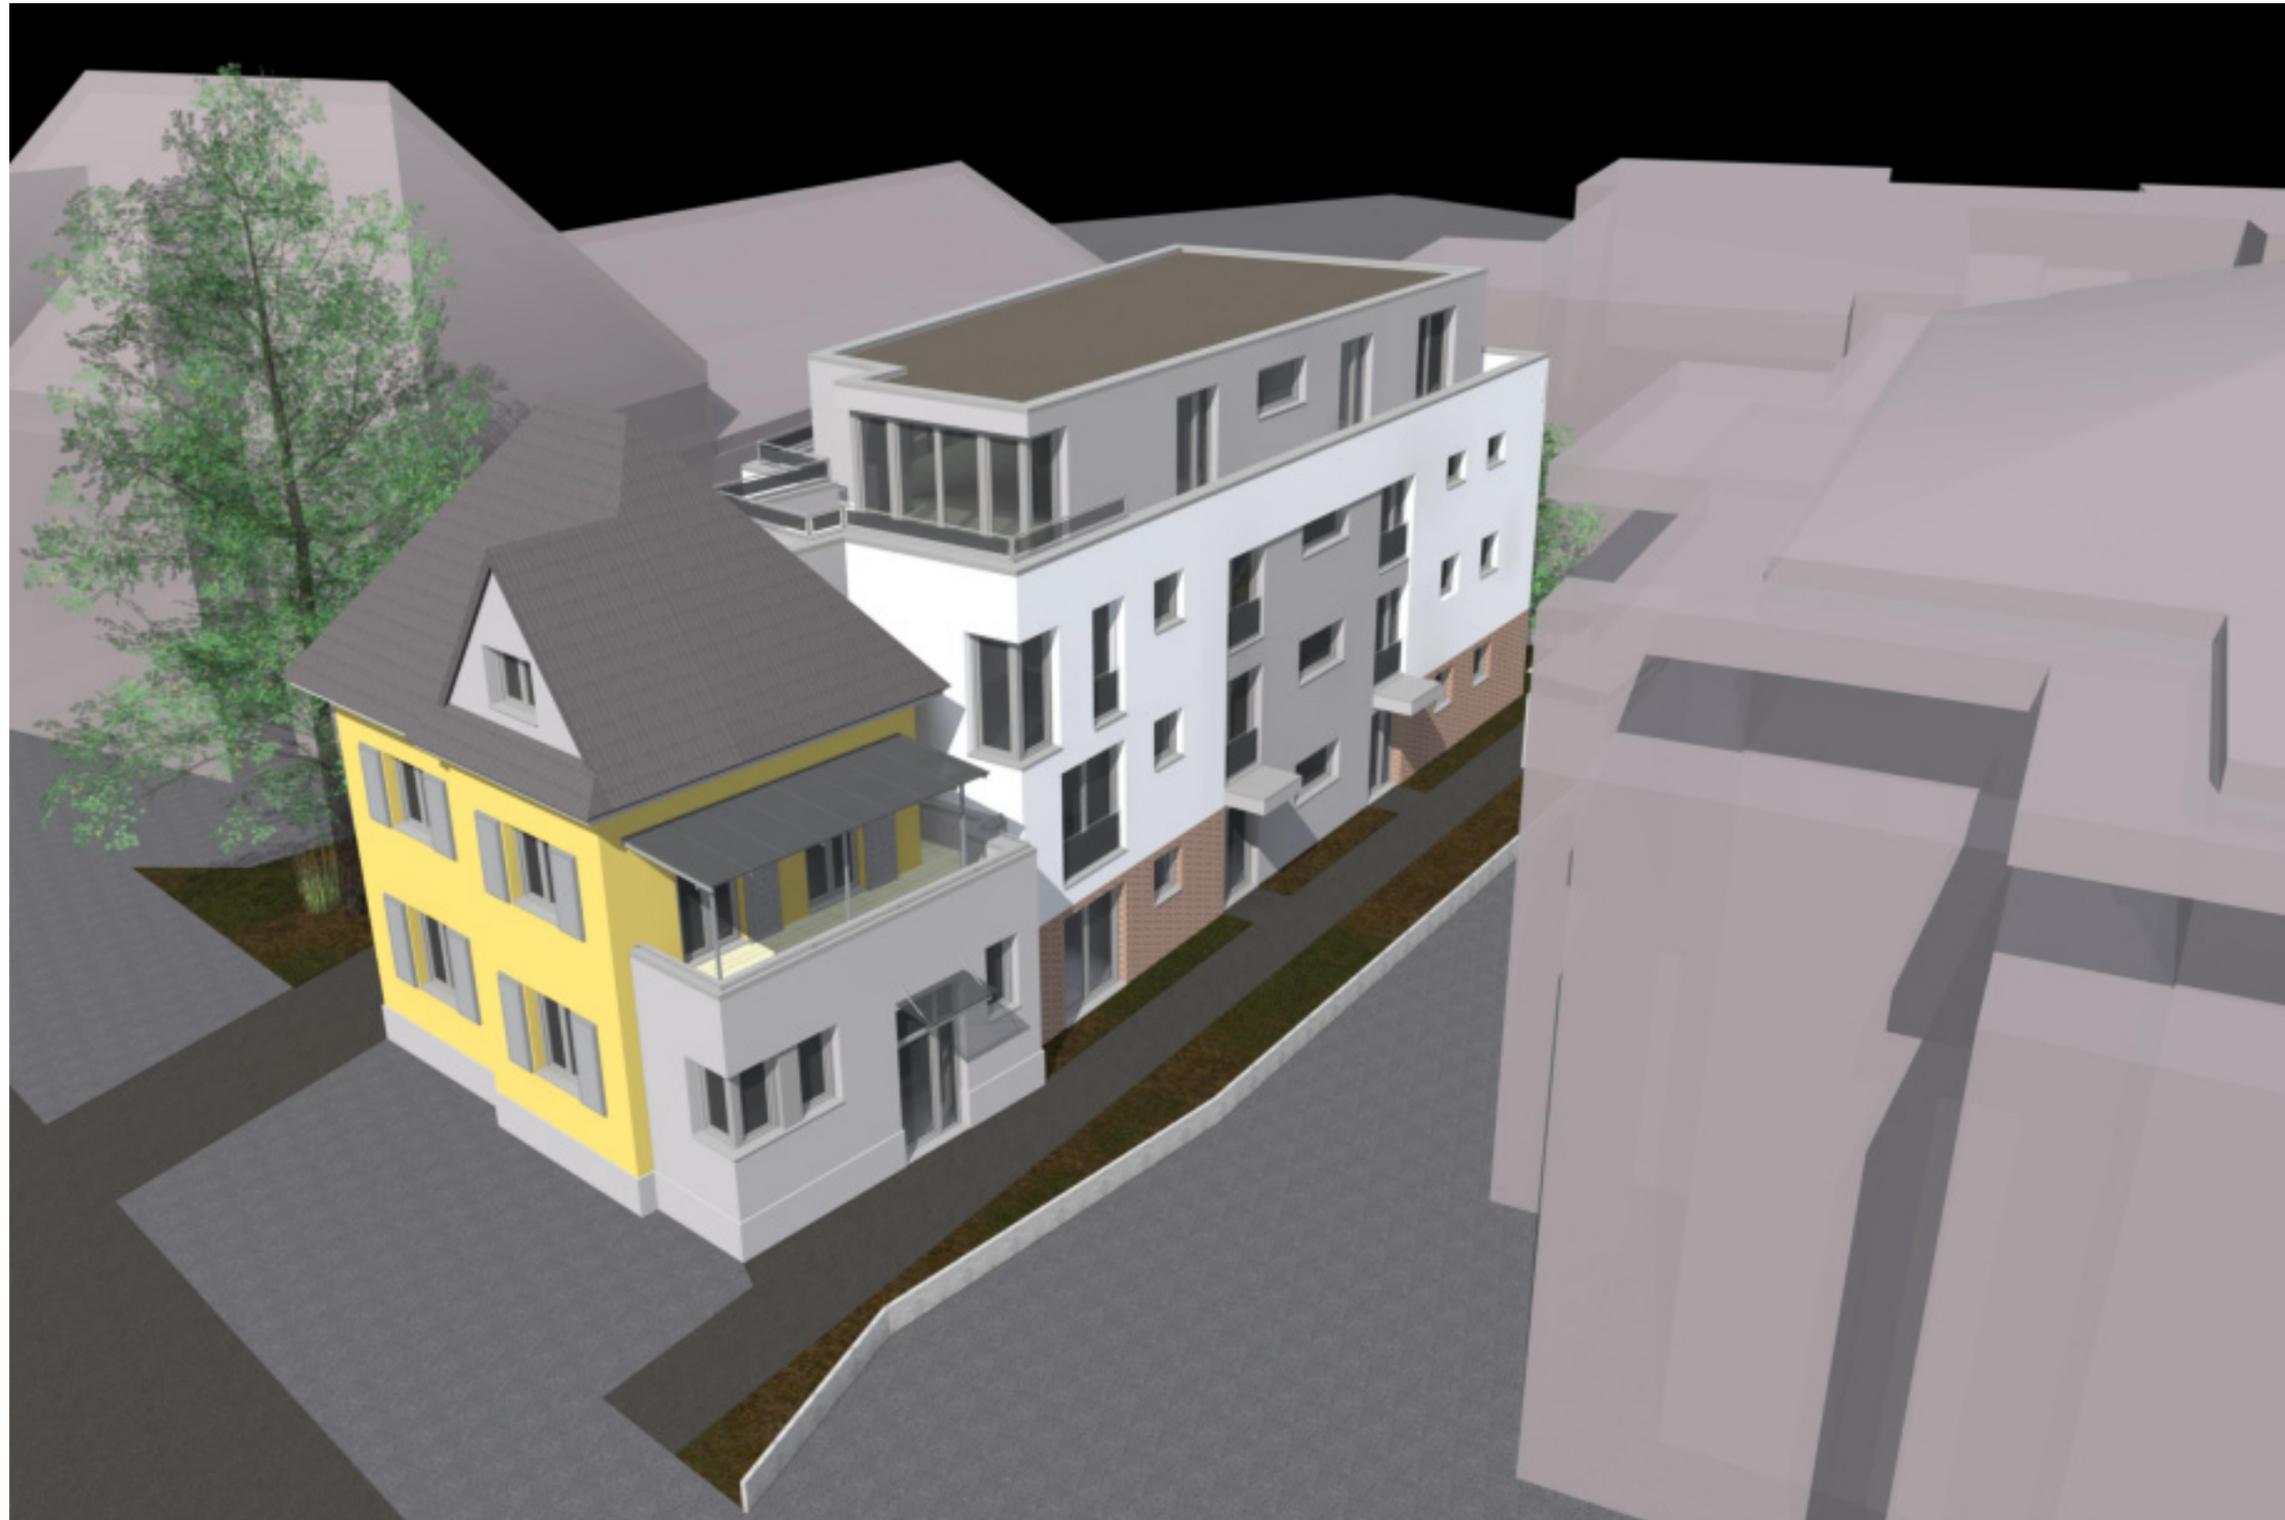

Perspektivische Darstellung

Bauvoranfrage

11.01.2024

**Seniorenwohnen in zentraler Lage  
Neubau von einer Gewerbe- und 7 Senioren-Wohneinheiten, Kölnstraße 120, Sankt Augustin**



Perspektivische Darstellung

Bauvoranfrage

11.01.2024

**Seniorenwohnen in zentraler Lage  
Neubau von einer Gewerbe- und 7 Senioren-Wohneinheiten, Kölnstraße 120, Sankt Augustin**



Perspektivische Darstellung

Bauvoranfrage

11.01.2024

**Seniorenwohnen in zentraler Lage  
Neubau von einer Gewerbe- und 7 Senioren-Wohneinheiten, Kölnstraße 120, Sankt Augustin**



**Perspektivische Darstellung**

**Bauvoranfrage**

**11.01.2024**

**Seniorenwohnen in zentraler Lage  
Neubau von einer Gewerbe- und 7 Senioren-Wohneinheiten, Kölnstraße 120, Sankt Augustin**



Perspektivische Darstellung

Bauvoranfrage

11.01.2024

**Seniorenwohnen in zentraler Lage  
Neubau von einer Gewerbe- und 7 Senioren-Wohneinheiten, Kölnstraße 120, Sankt Augustin**



Perspektivische Darstellung

Bauvoranfrage

11.01.2024

**Seniorenwohnen in zentraler Lage  
Neubau von einer Gewerbe- und 7 Senioren-Wohneinheiten, Kölnstraße 120, Sankt Augustin**



Perspektivische Darstellung

Bauvoranfrage

11.01.2024

**Seniorenwohnen in zentraler Lage  
Neubau von einer Gewerbe- und 7 Senioren-Wohneinheiten, Kölnstraße 120, Sankt Augustin**