


**GELTUNGSBEREICHSPPLAN
BEBAUUNGSPLAN NR. 521
„AM GUT FRIEDRICHSTEIN“
MÜLLDORF**

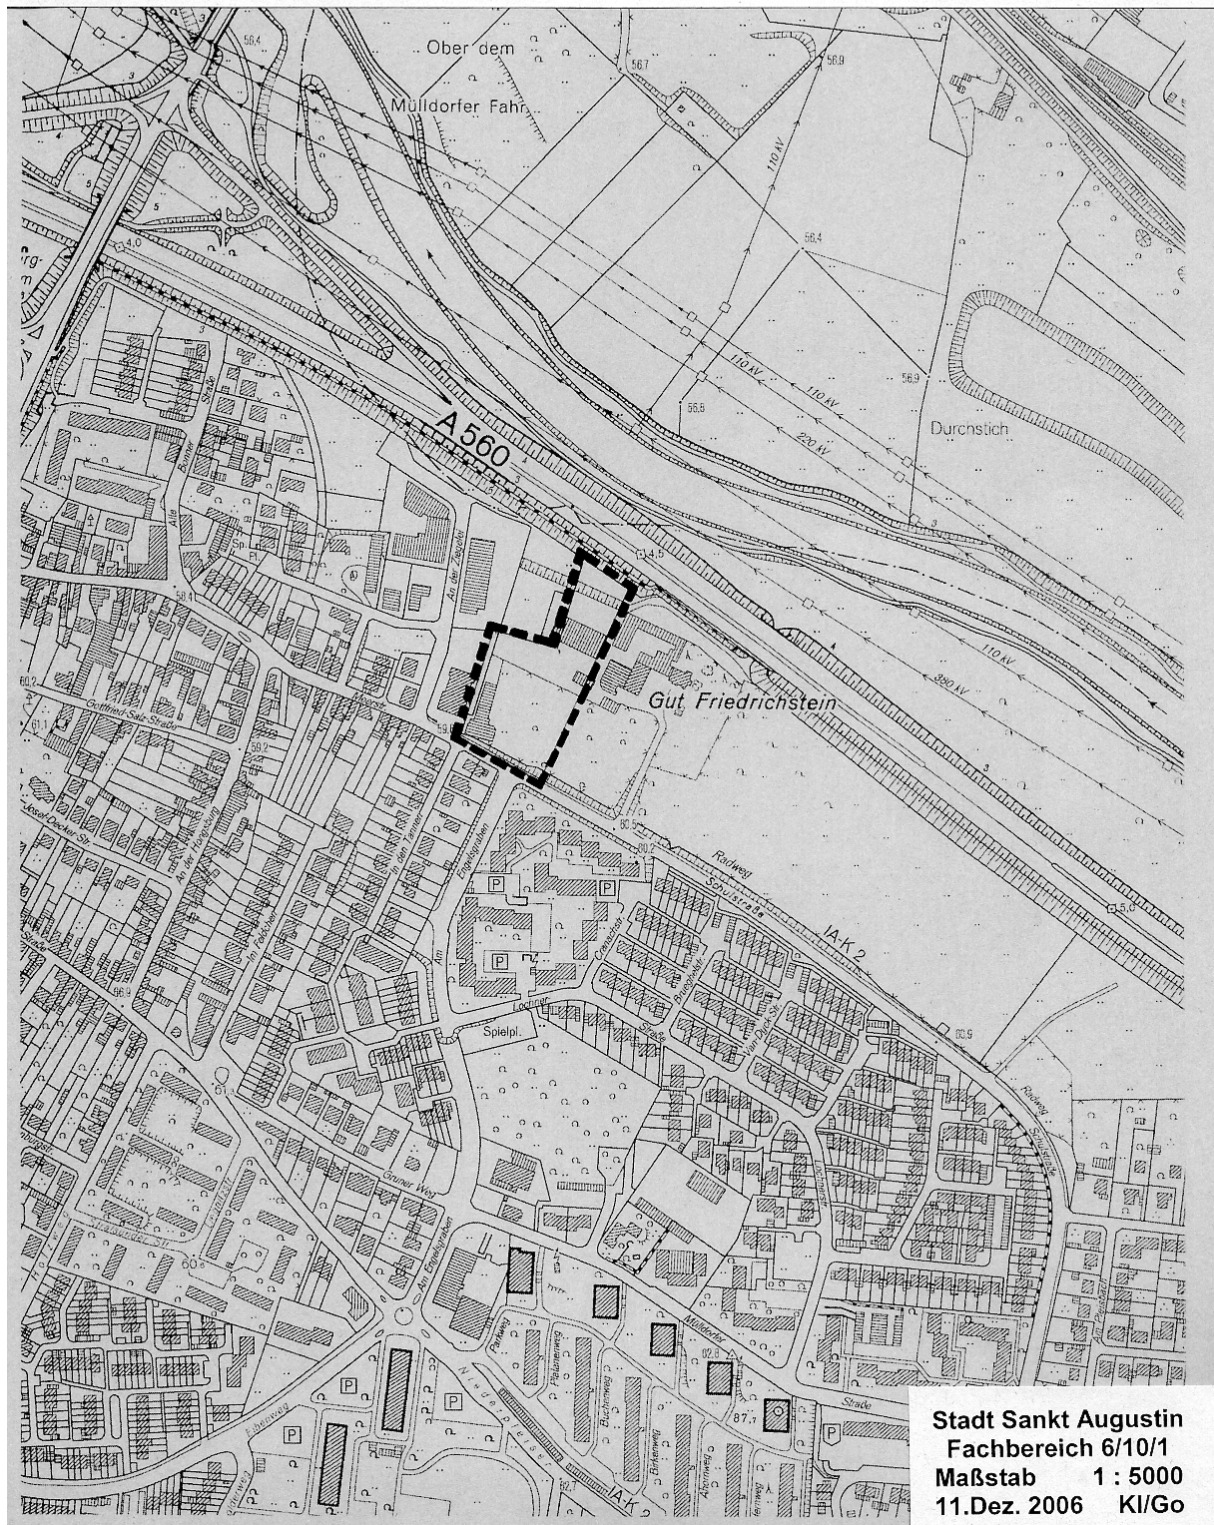

Stadt Sankt Augustin
Fachbereich 6/10/1
Maßstab 1 : 5000
11.Dez. 2006 KI/Go