


GELTUNGSBEREICHSPPLAN BEBAUUNGSPLAN NR. 522 „SCHIFFSTRASSE“ MÜLLDORF

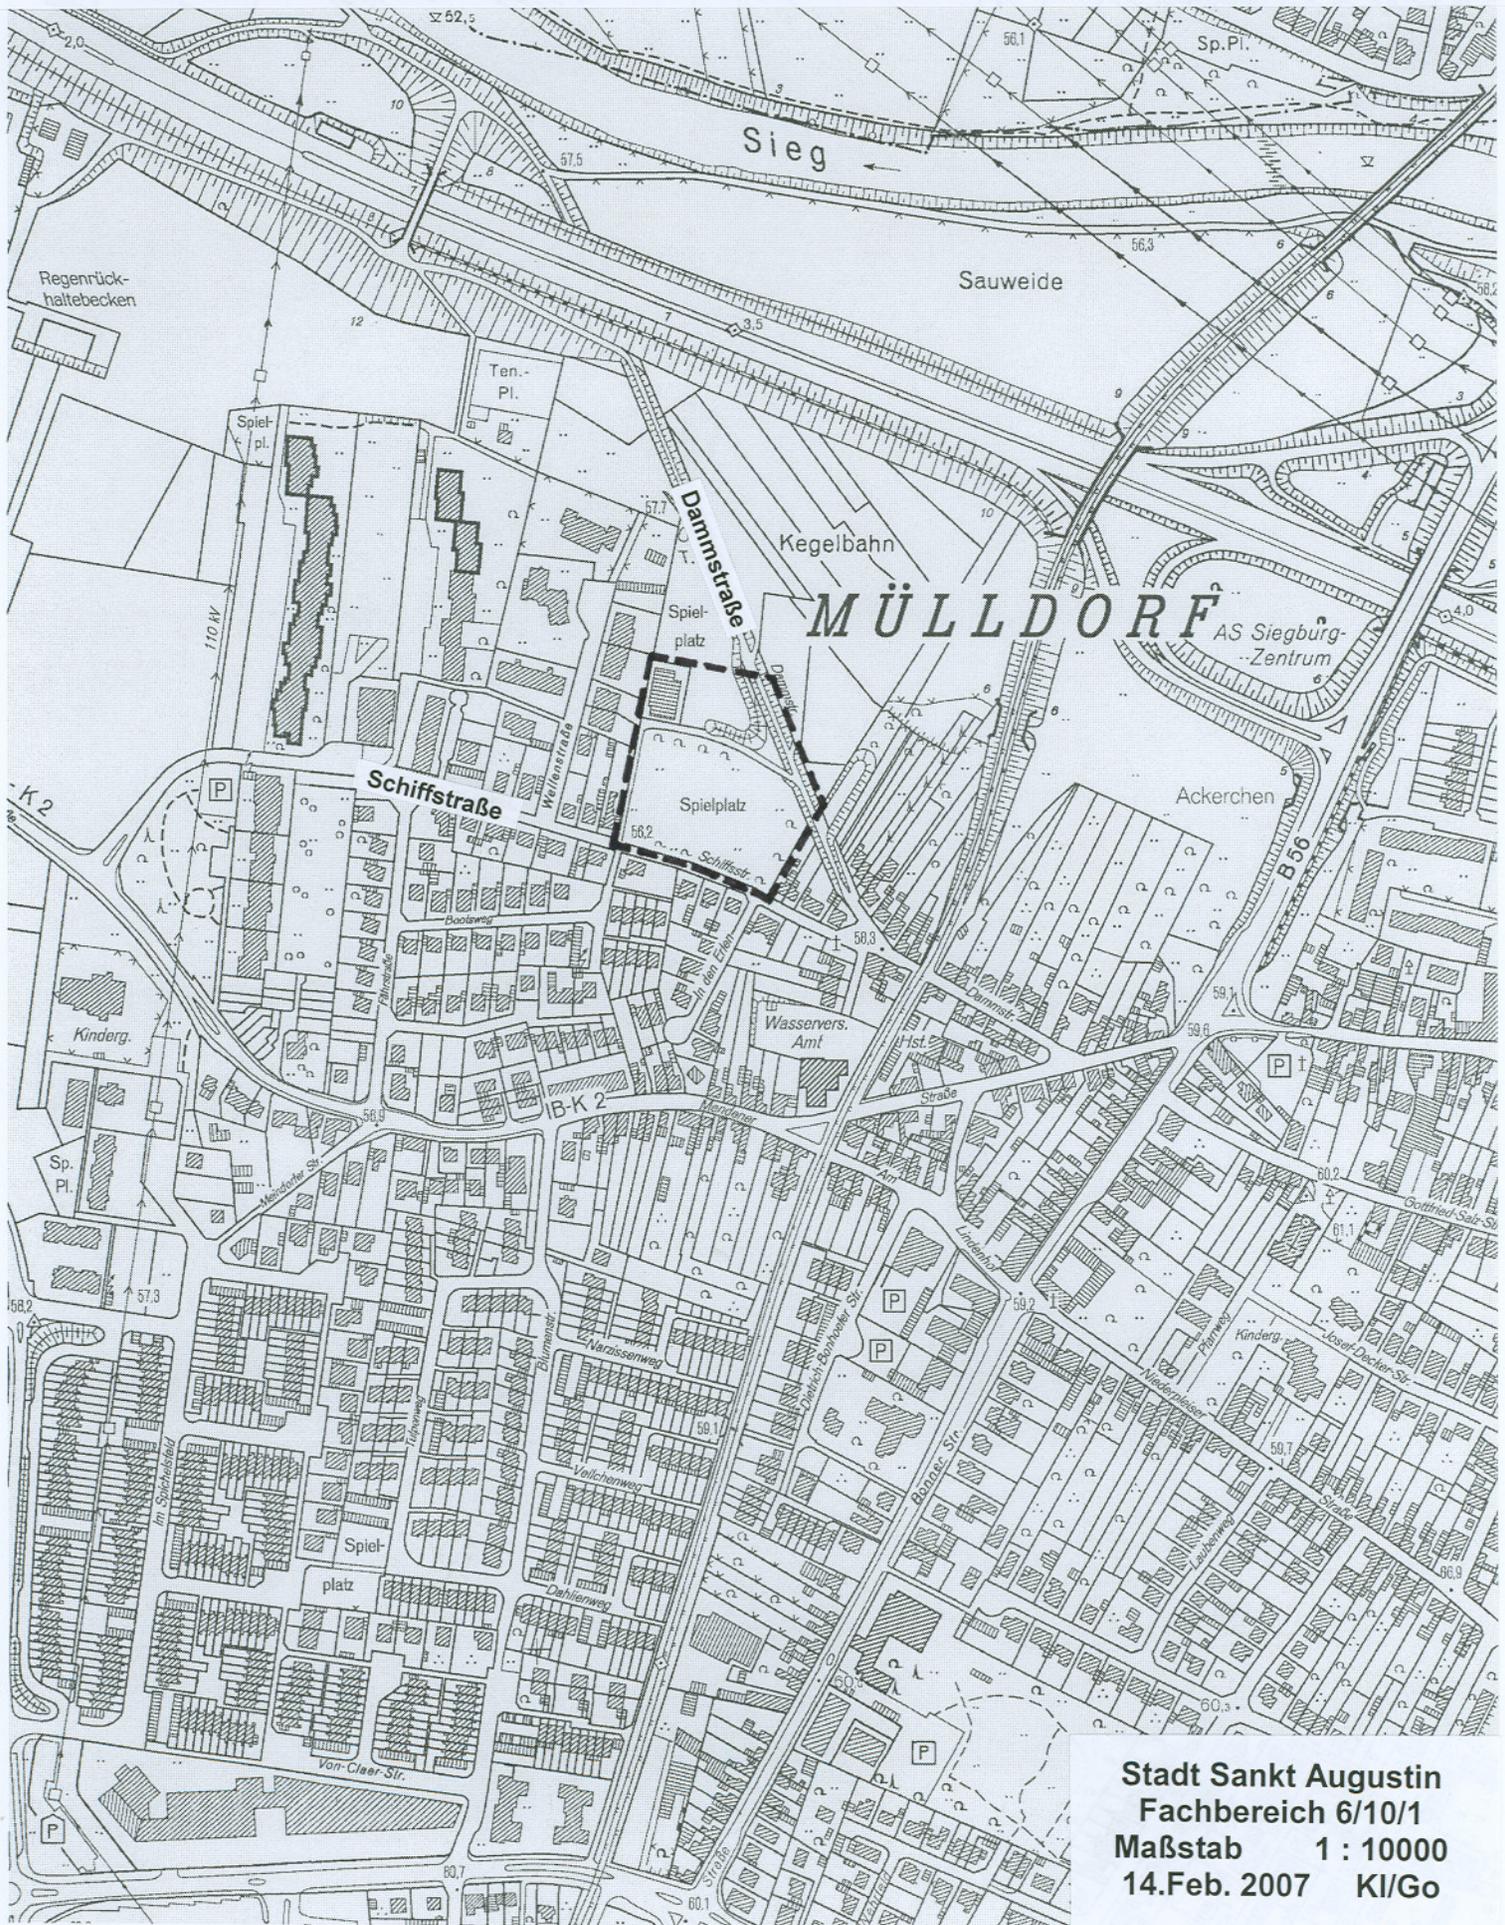

Stadt Sankt Augustin
Fachbereich 6/10/1
Maßstab 1 : 10000
14.Feb. 2007 KI/Go