


**Geltungsbereich der Veränderungssperre  
für das Gebiet des Bebauungsplanes Nr. 224  
„Am Schiedsberg“**

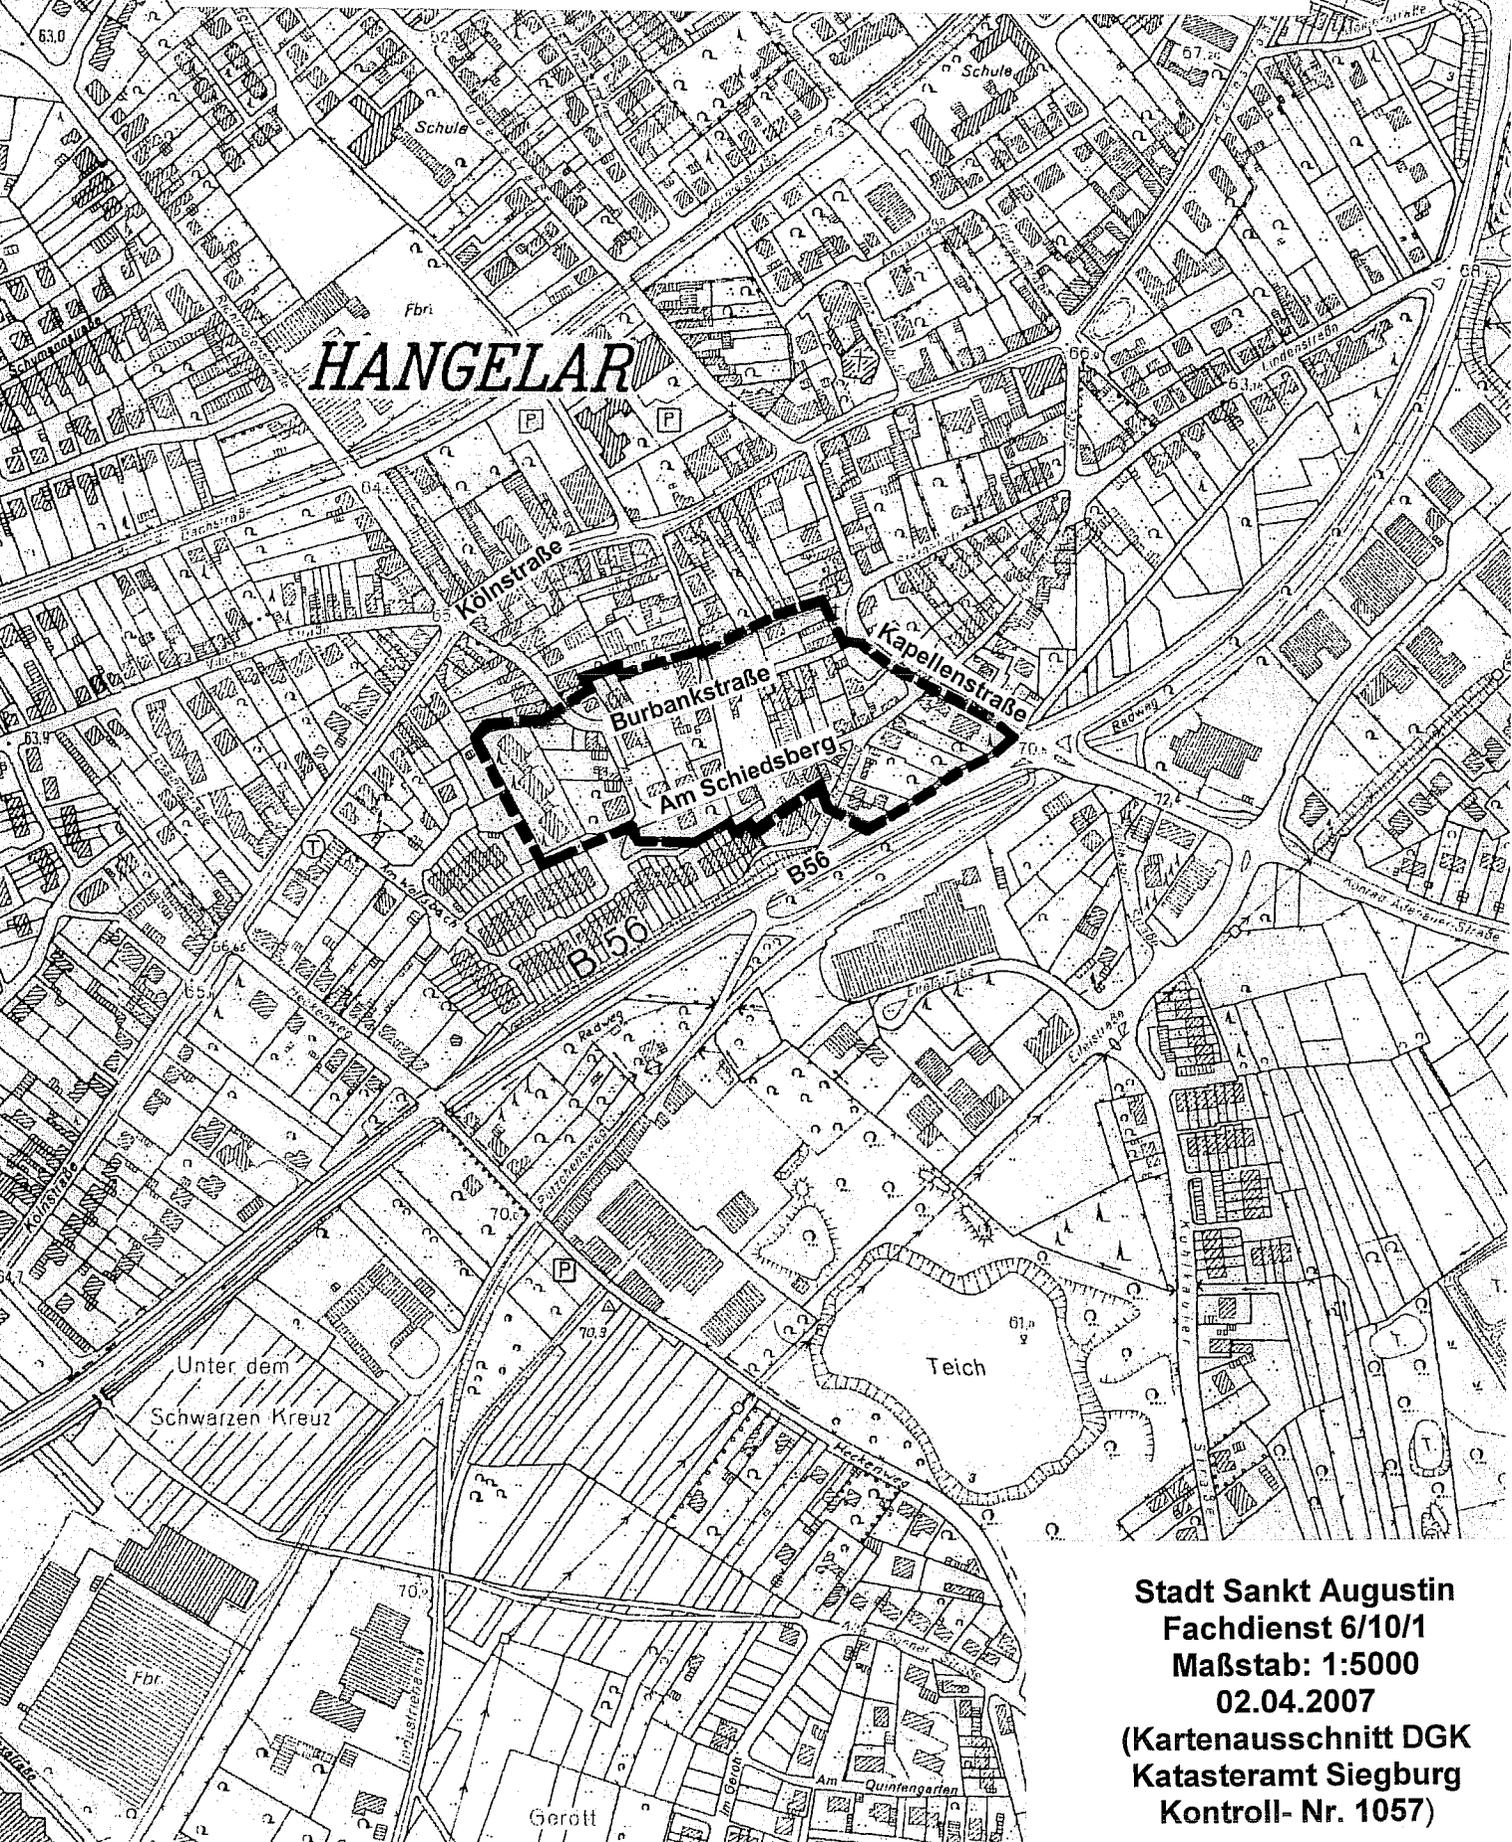

**Stadt Sankt Augustin  
Fachdienst 6/10/1  
Maßstab: 1:5000  
02.04.2007  
(Kartenausschnitt DGK  
Katasteramt Siegburg  
Kontroll- Nr. 1057)**