


**GELTUNGSBEREICHSP
BEBAUUNGSPLAN NR. 224
„AM SCHIEDSBERG“
HANGELAR**

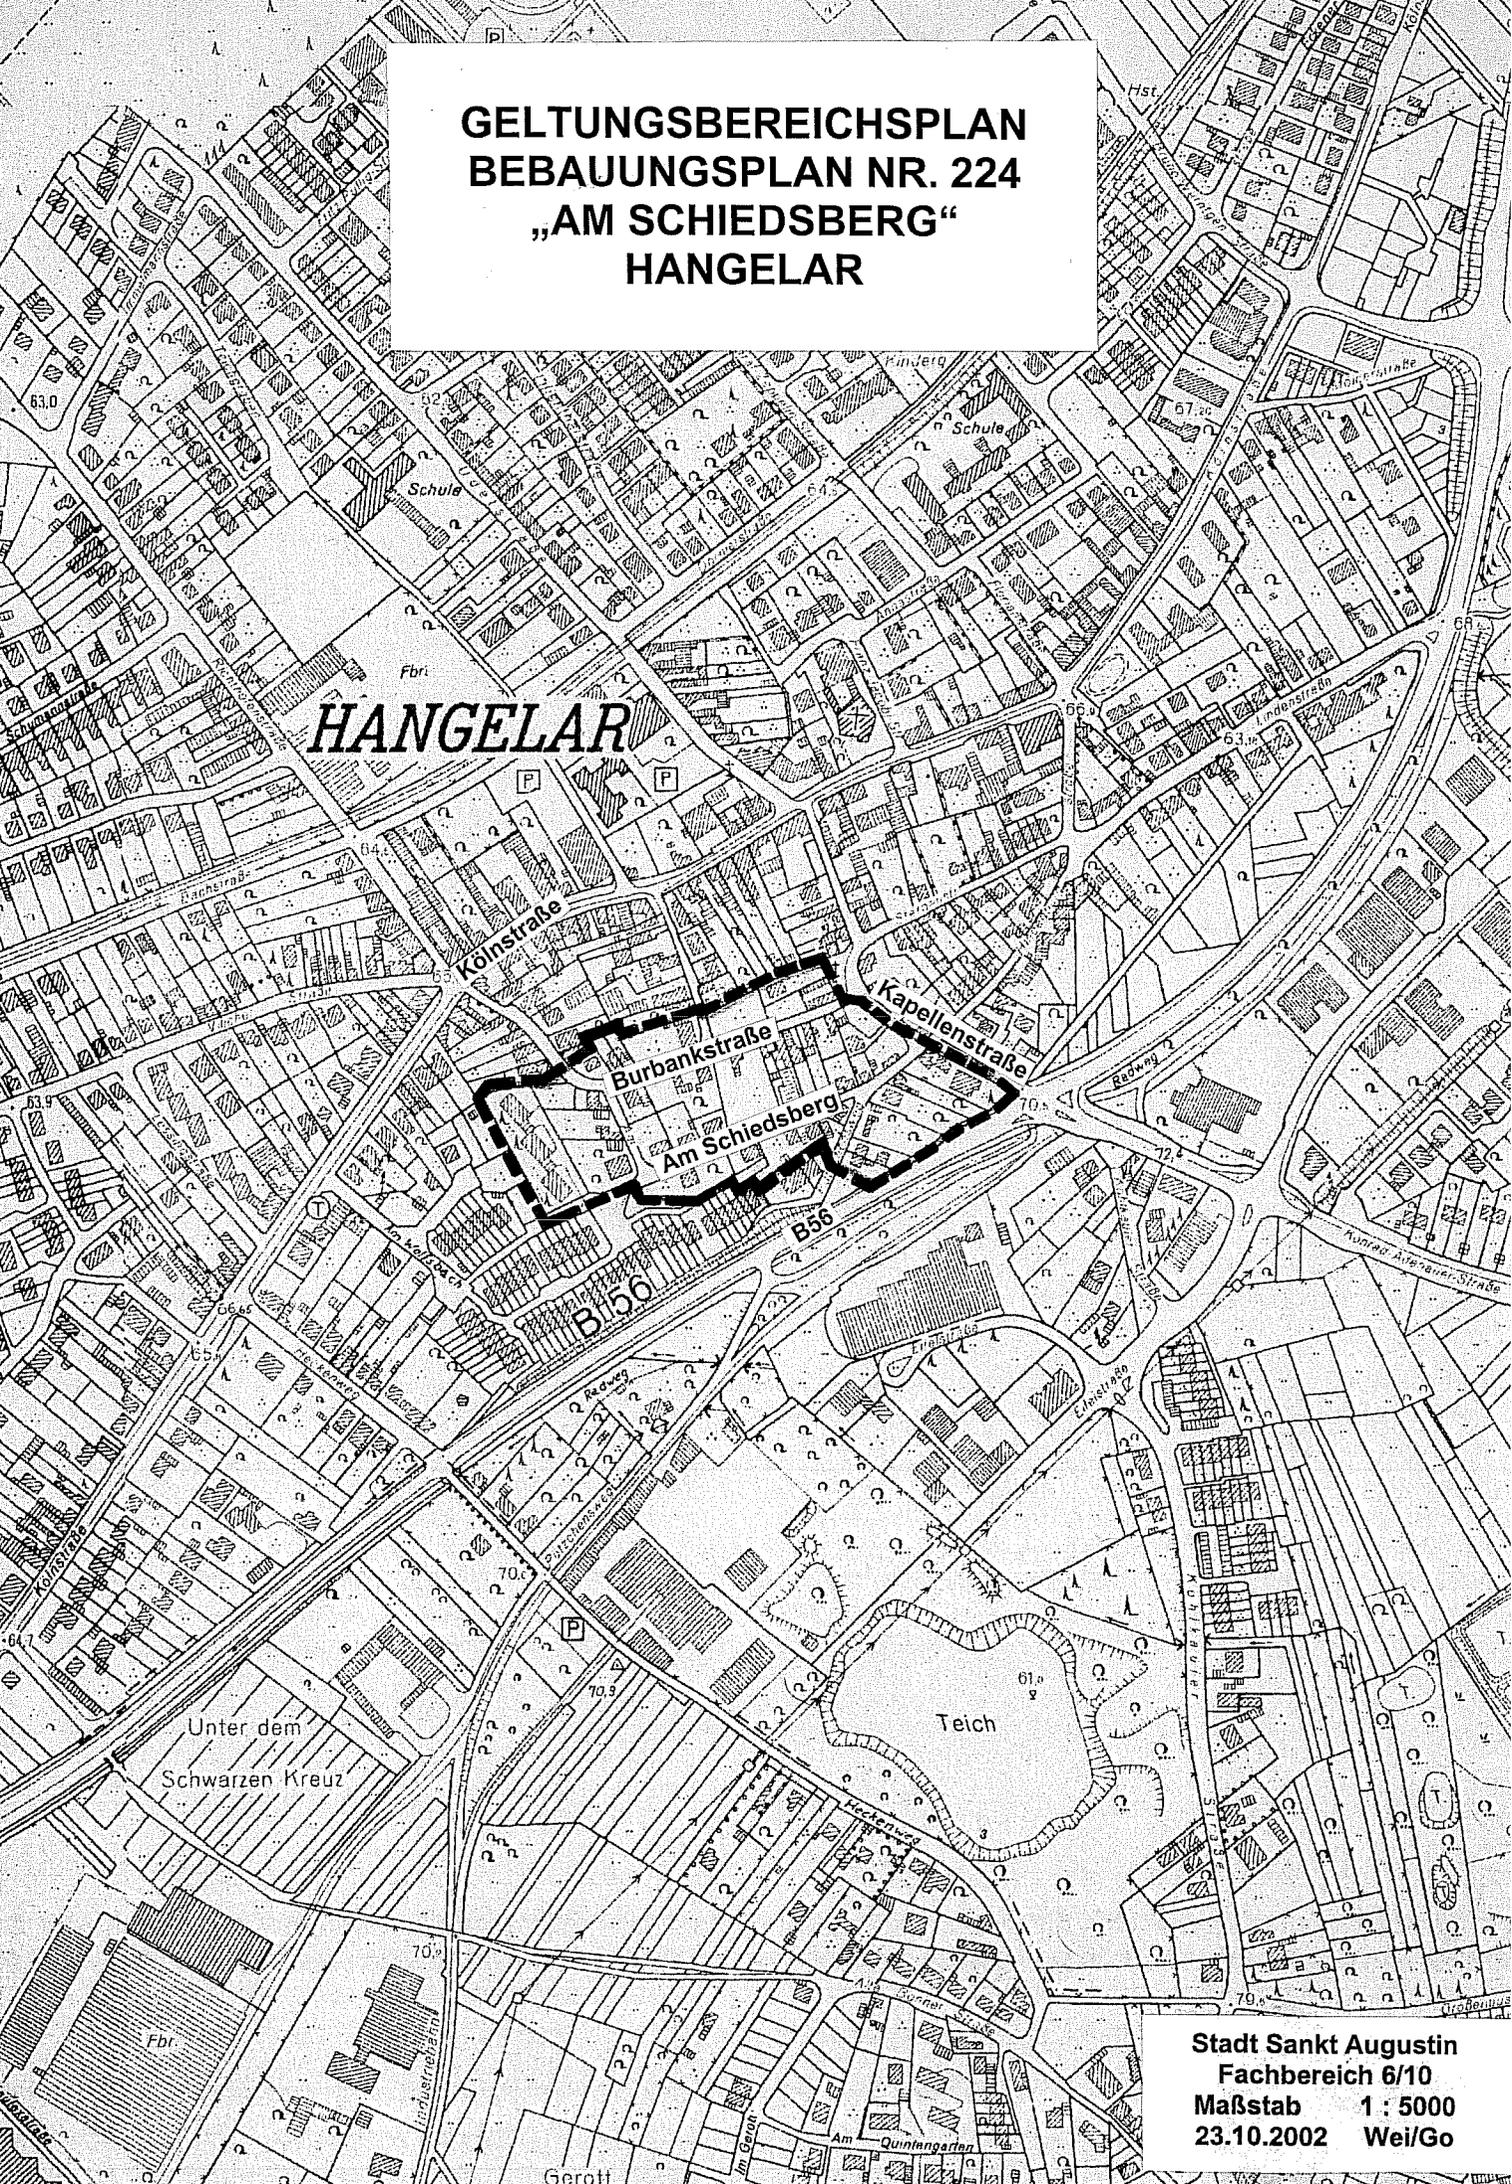

HANGELAR

Kölnstraße

Burbankstraße

Kapellenstraße

Am Schiedsberg

B56

Unter dem
Schwarzen Kreuz

Teich

Stadt Sankt Augustin
Fachbereich 6/10
Maßstab 1 : 5000
23.10.2002 Wei/Go