


**GELTUNGSBEREICHSPPLAN
BEBAUUNGSPLAN 408/1
"GEWERBEGEBIET MENDEN- SÜD"
MENDEN**

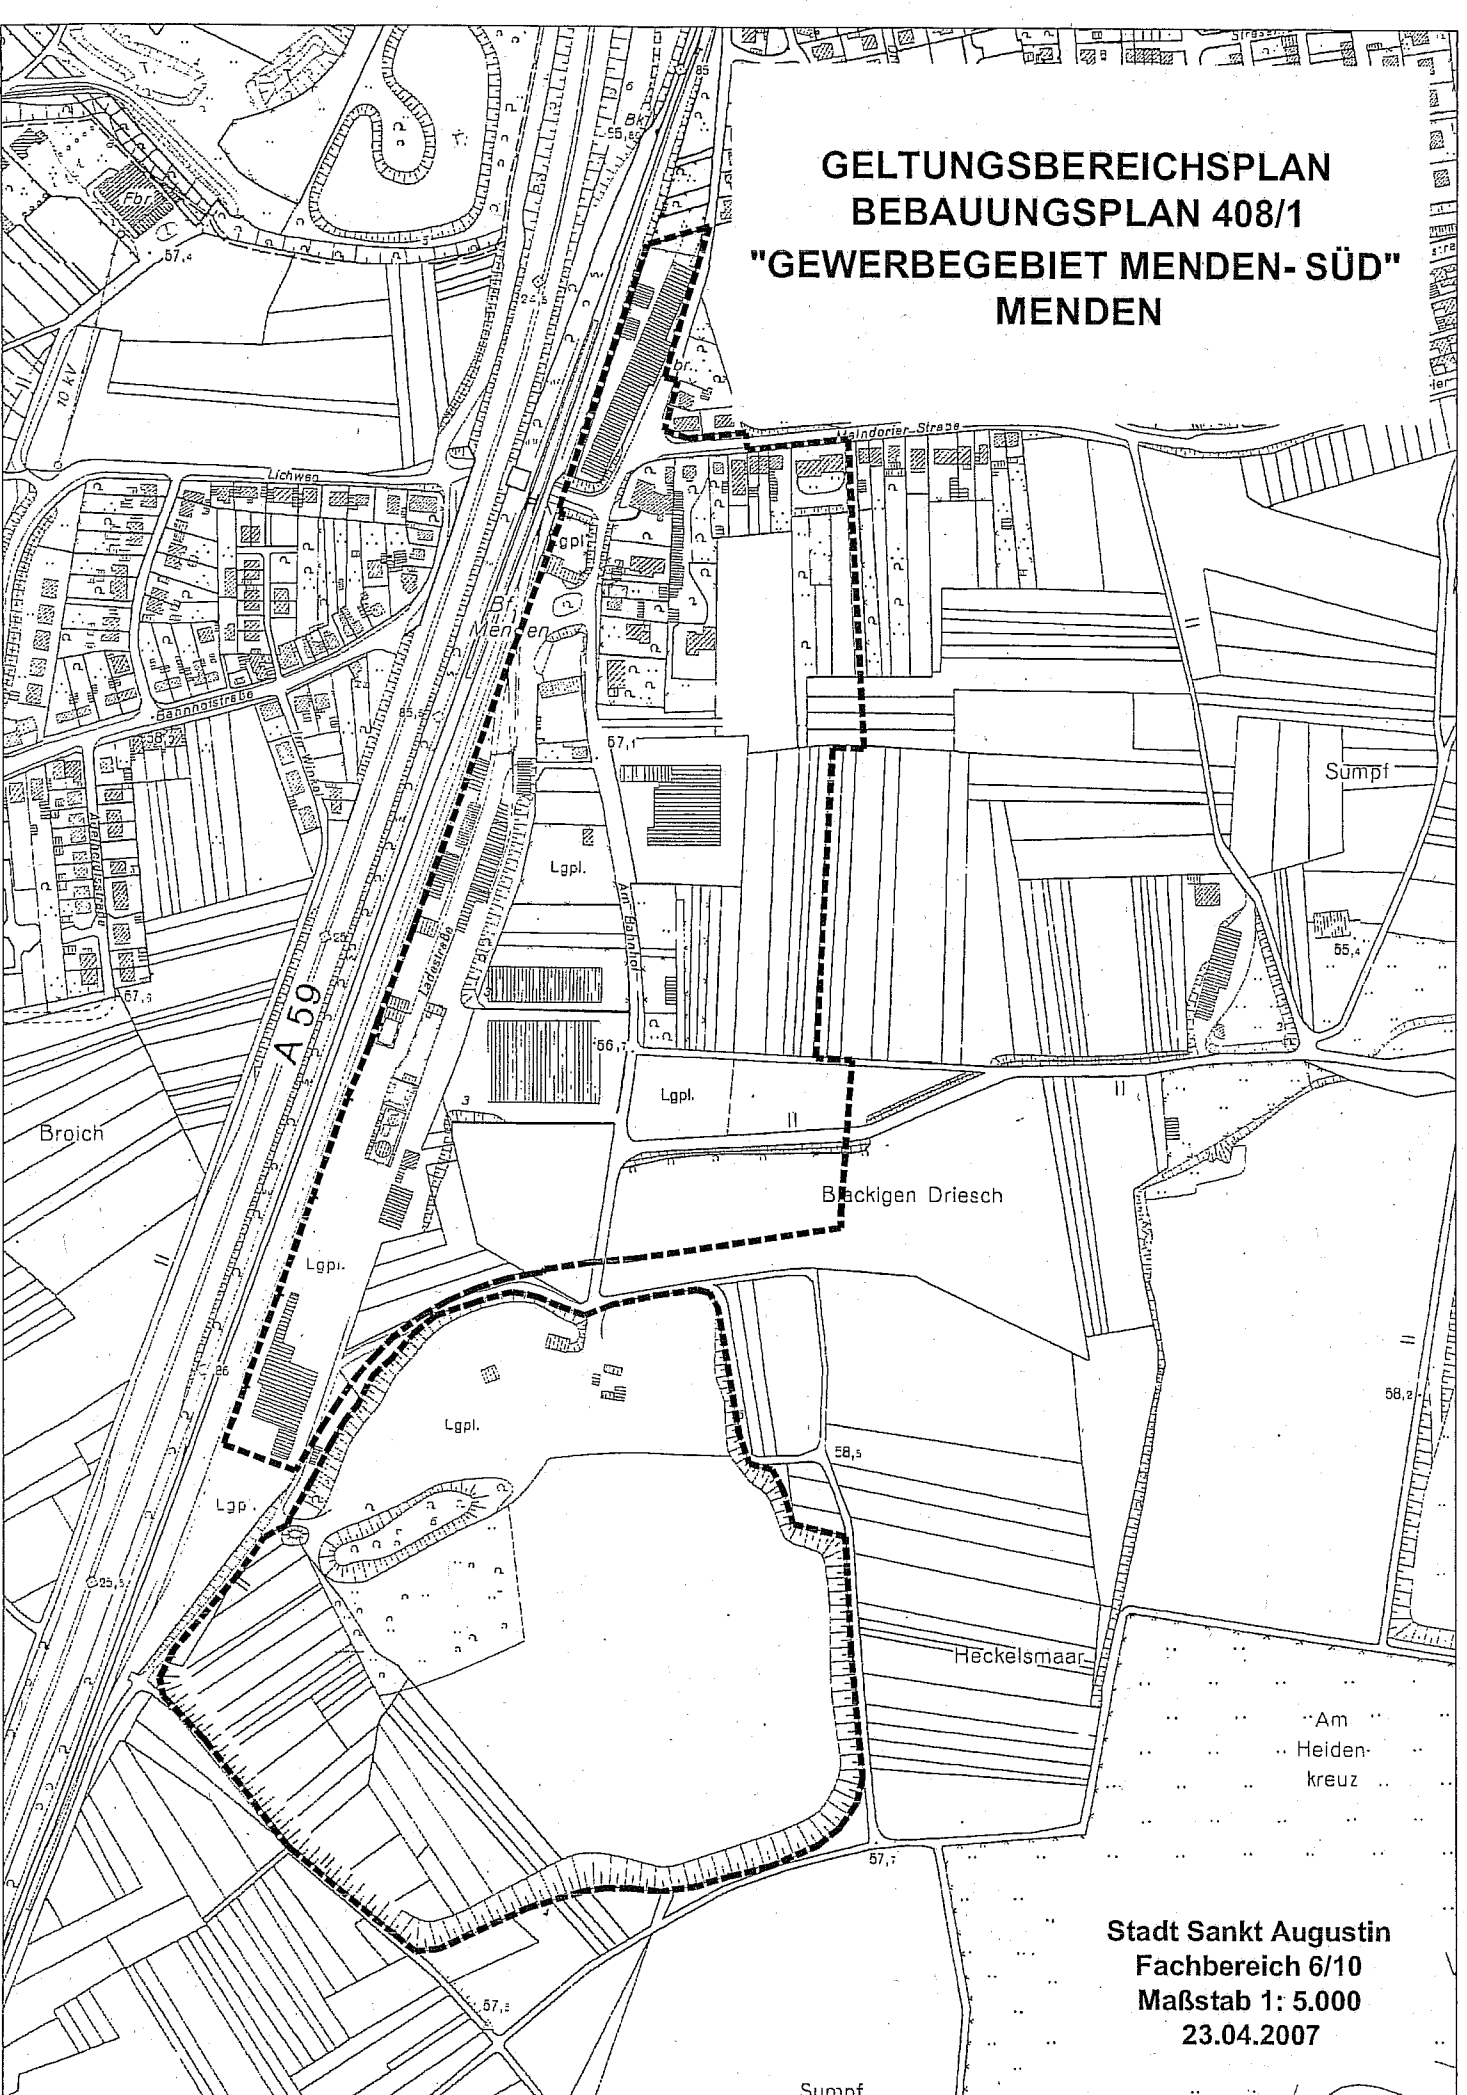

**Stadt Sankt Augustin
Fachbereich 6/10
Maßstab 1: 5.000
23.04.2007**

**GELTUNGSBEREICH
DER VERÄNDERUNGSSPERRE
FÜR DAS GEBIET DES
BEBAUUNGSPLANES NR.: 408/1
„GEWERBE GEBIET MENDEN-SÜD“**

