


**GELTUNGSBEREICH  
DER VERÄNDERUNGSSPERRE  
FÜR DAS GEBIET DES  
BBAUUNGSPLANES NR.: 408/1  
„GEWERBEGEBIET MENDEN-SÜD**

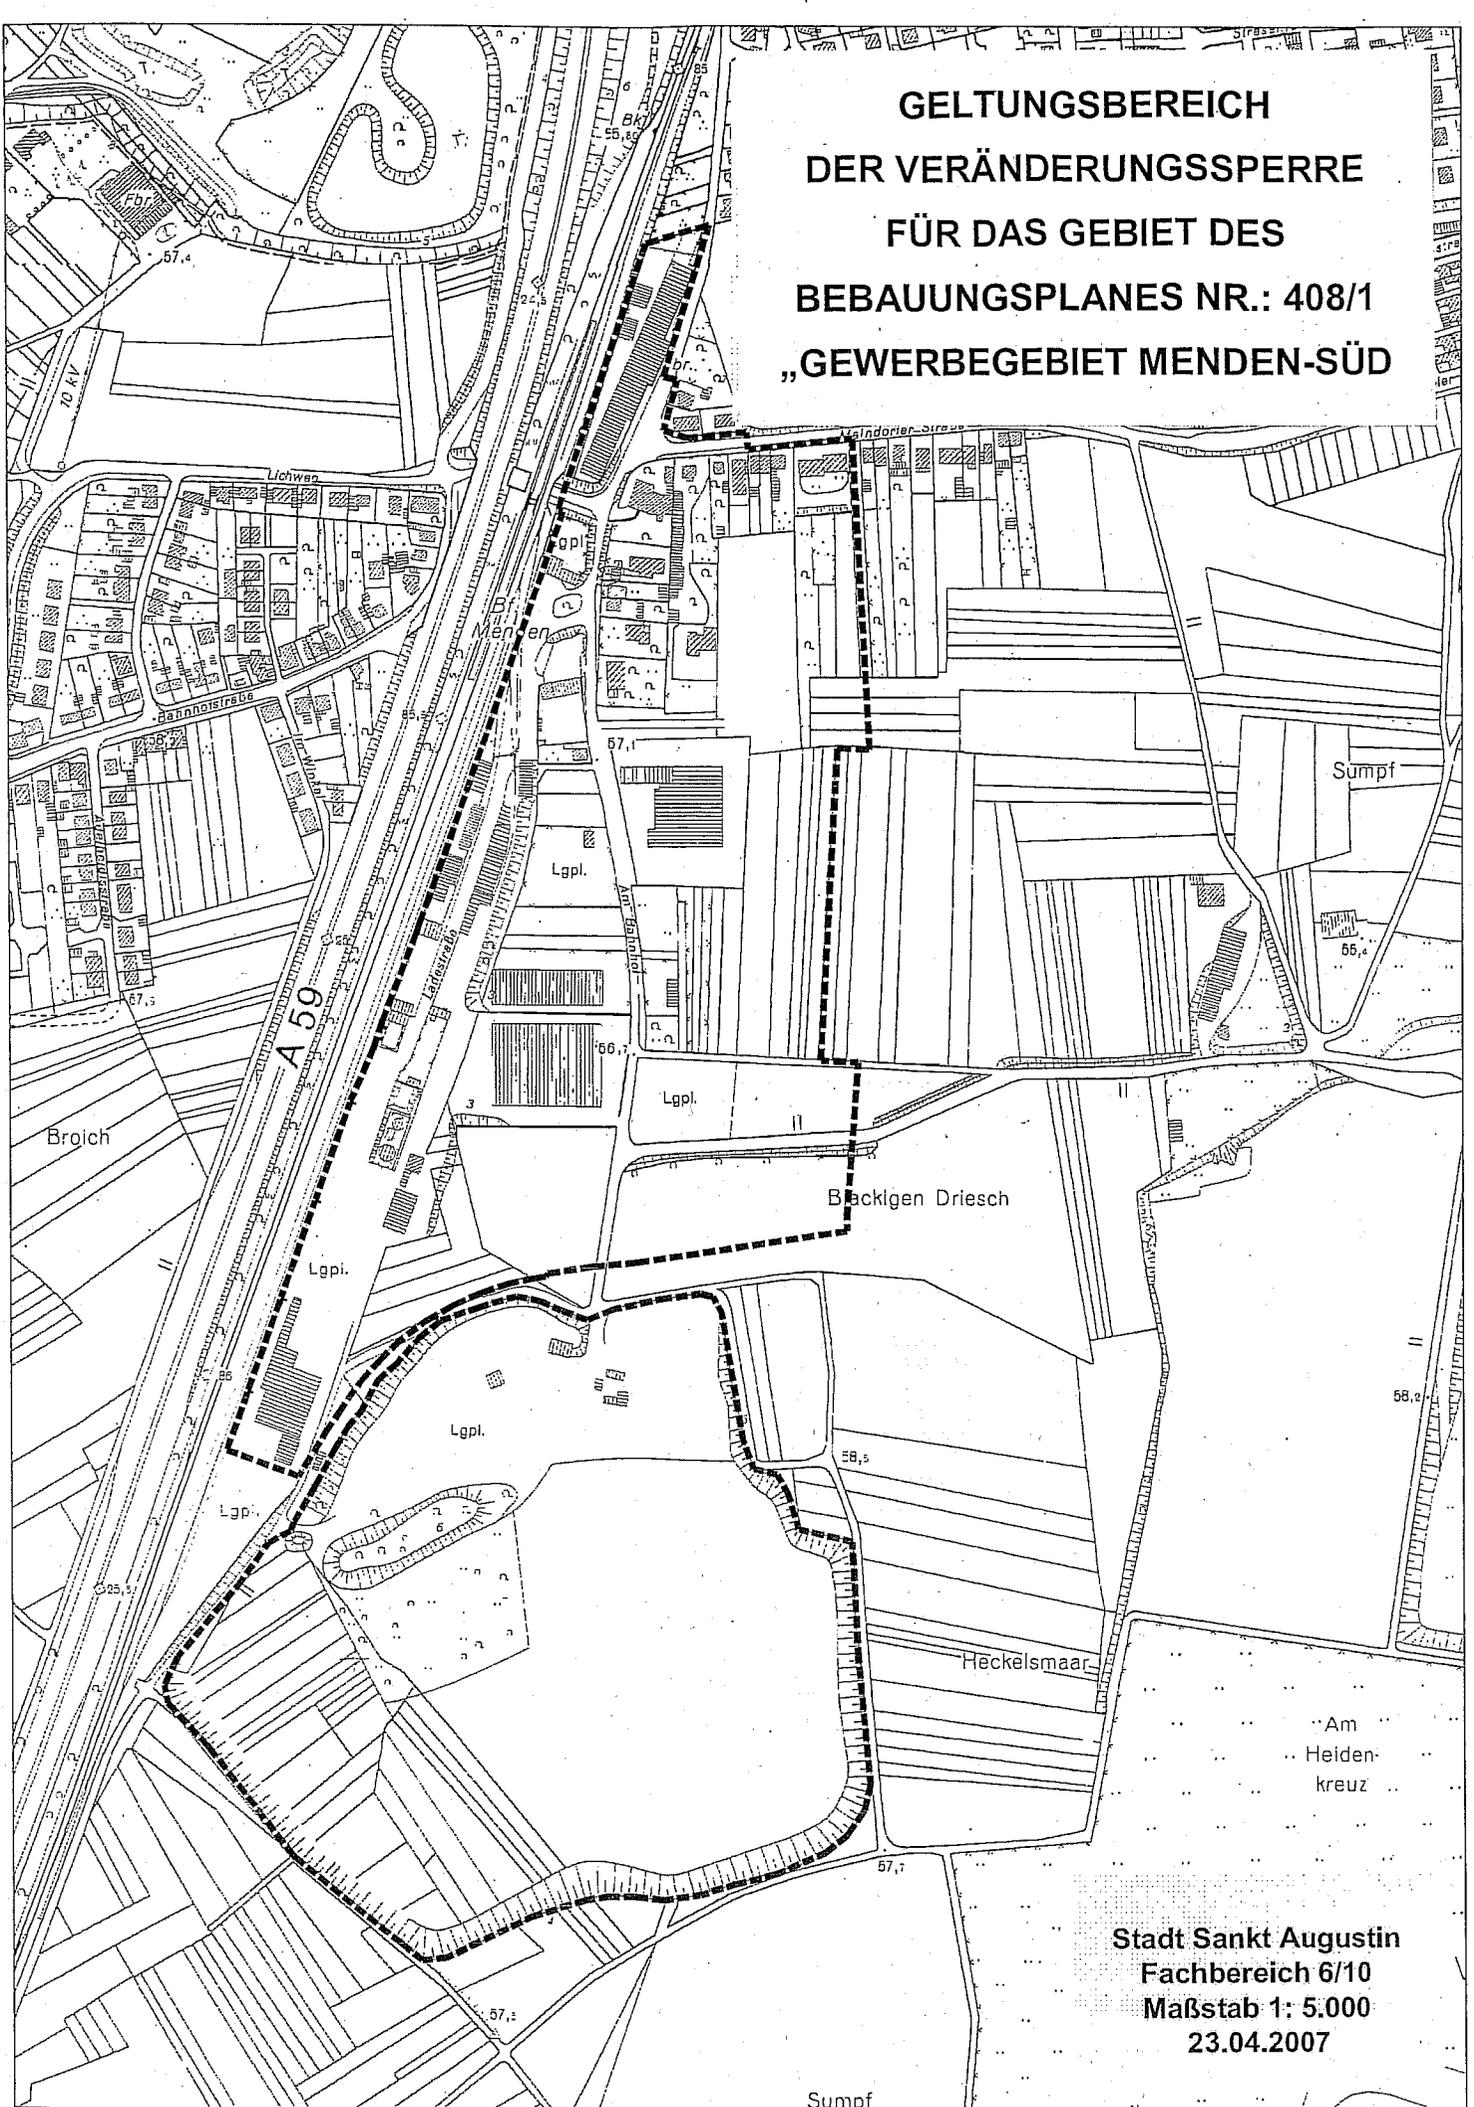

Stadt Sankt Augustin  
Fachbereich 6/10  
Maßstab 1: 5.000  
23.04.2007

Sumpf