


GELTUNGSBEREICHSPPLAN BEBAUUNGSPLAN NR. 710 „ZUM SIEGBLICK“ BUISDORF

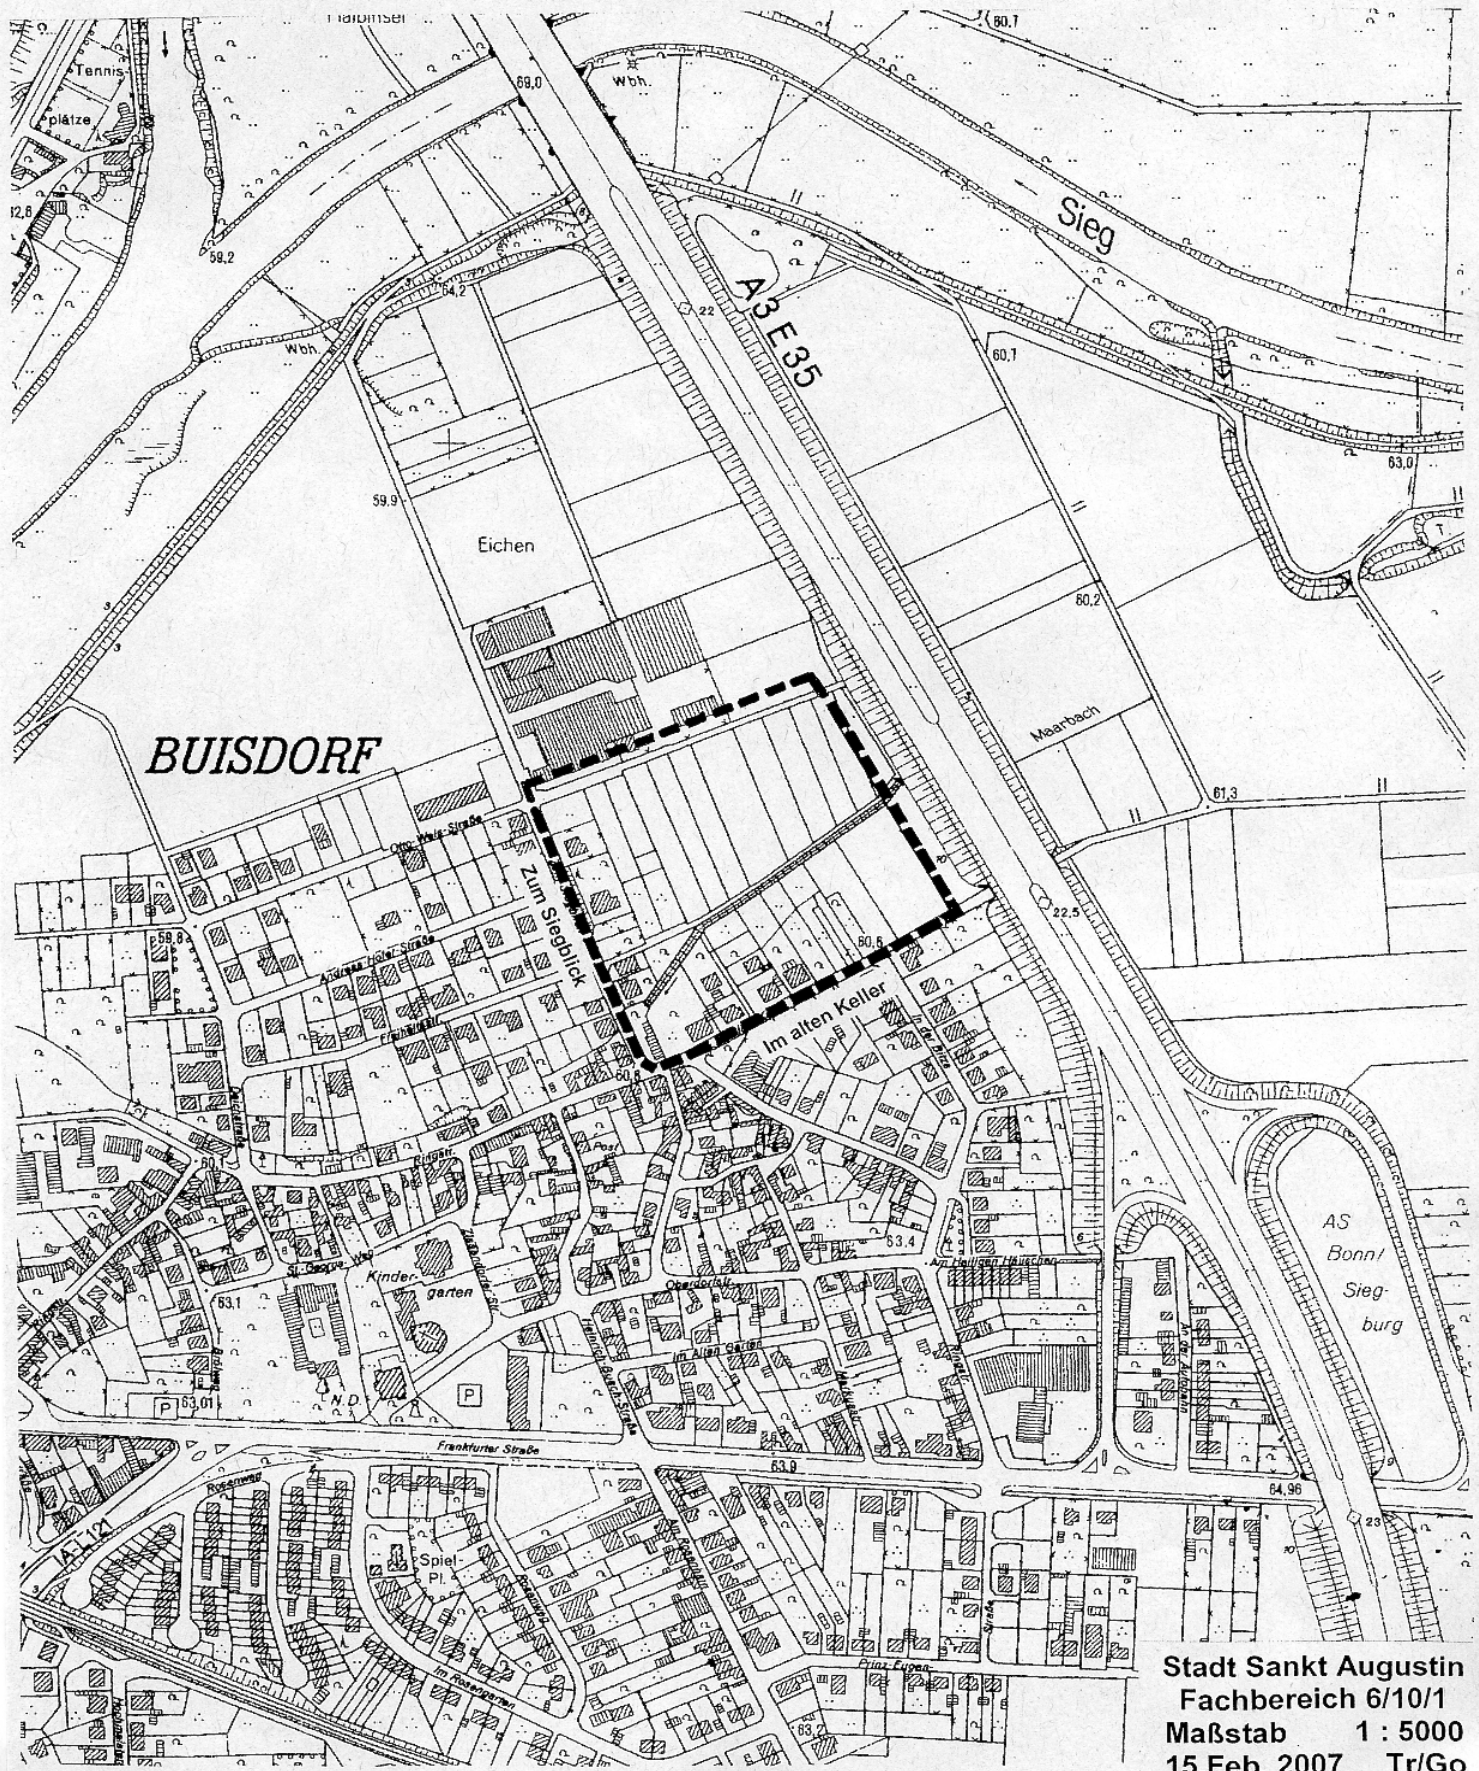

Stadt Sankt Augustin
Fachbereich 6/10/1
Maßstab 1 : 5000
15.Feb. 2007 Tr/Go