


**GELTUNGSBEREICH
DER VERÄNDERUNGSSPERRE
FÜR DAS GEBIET DES
BEBAUUNGSPLANES NR.: 408/1
„GEWERBEGEBIET MENDEN-SÜD“**

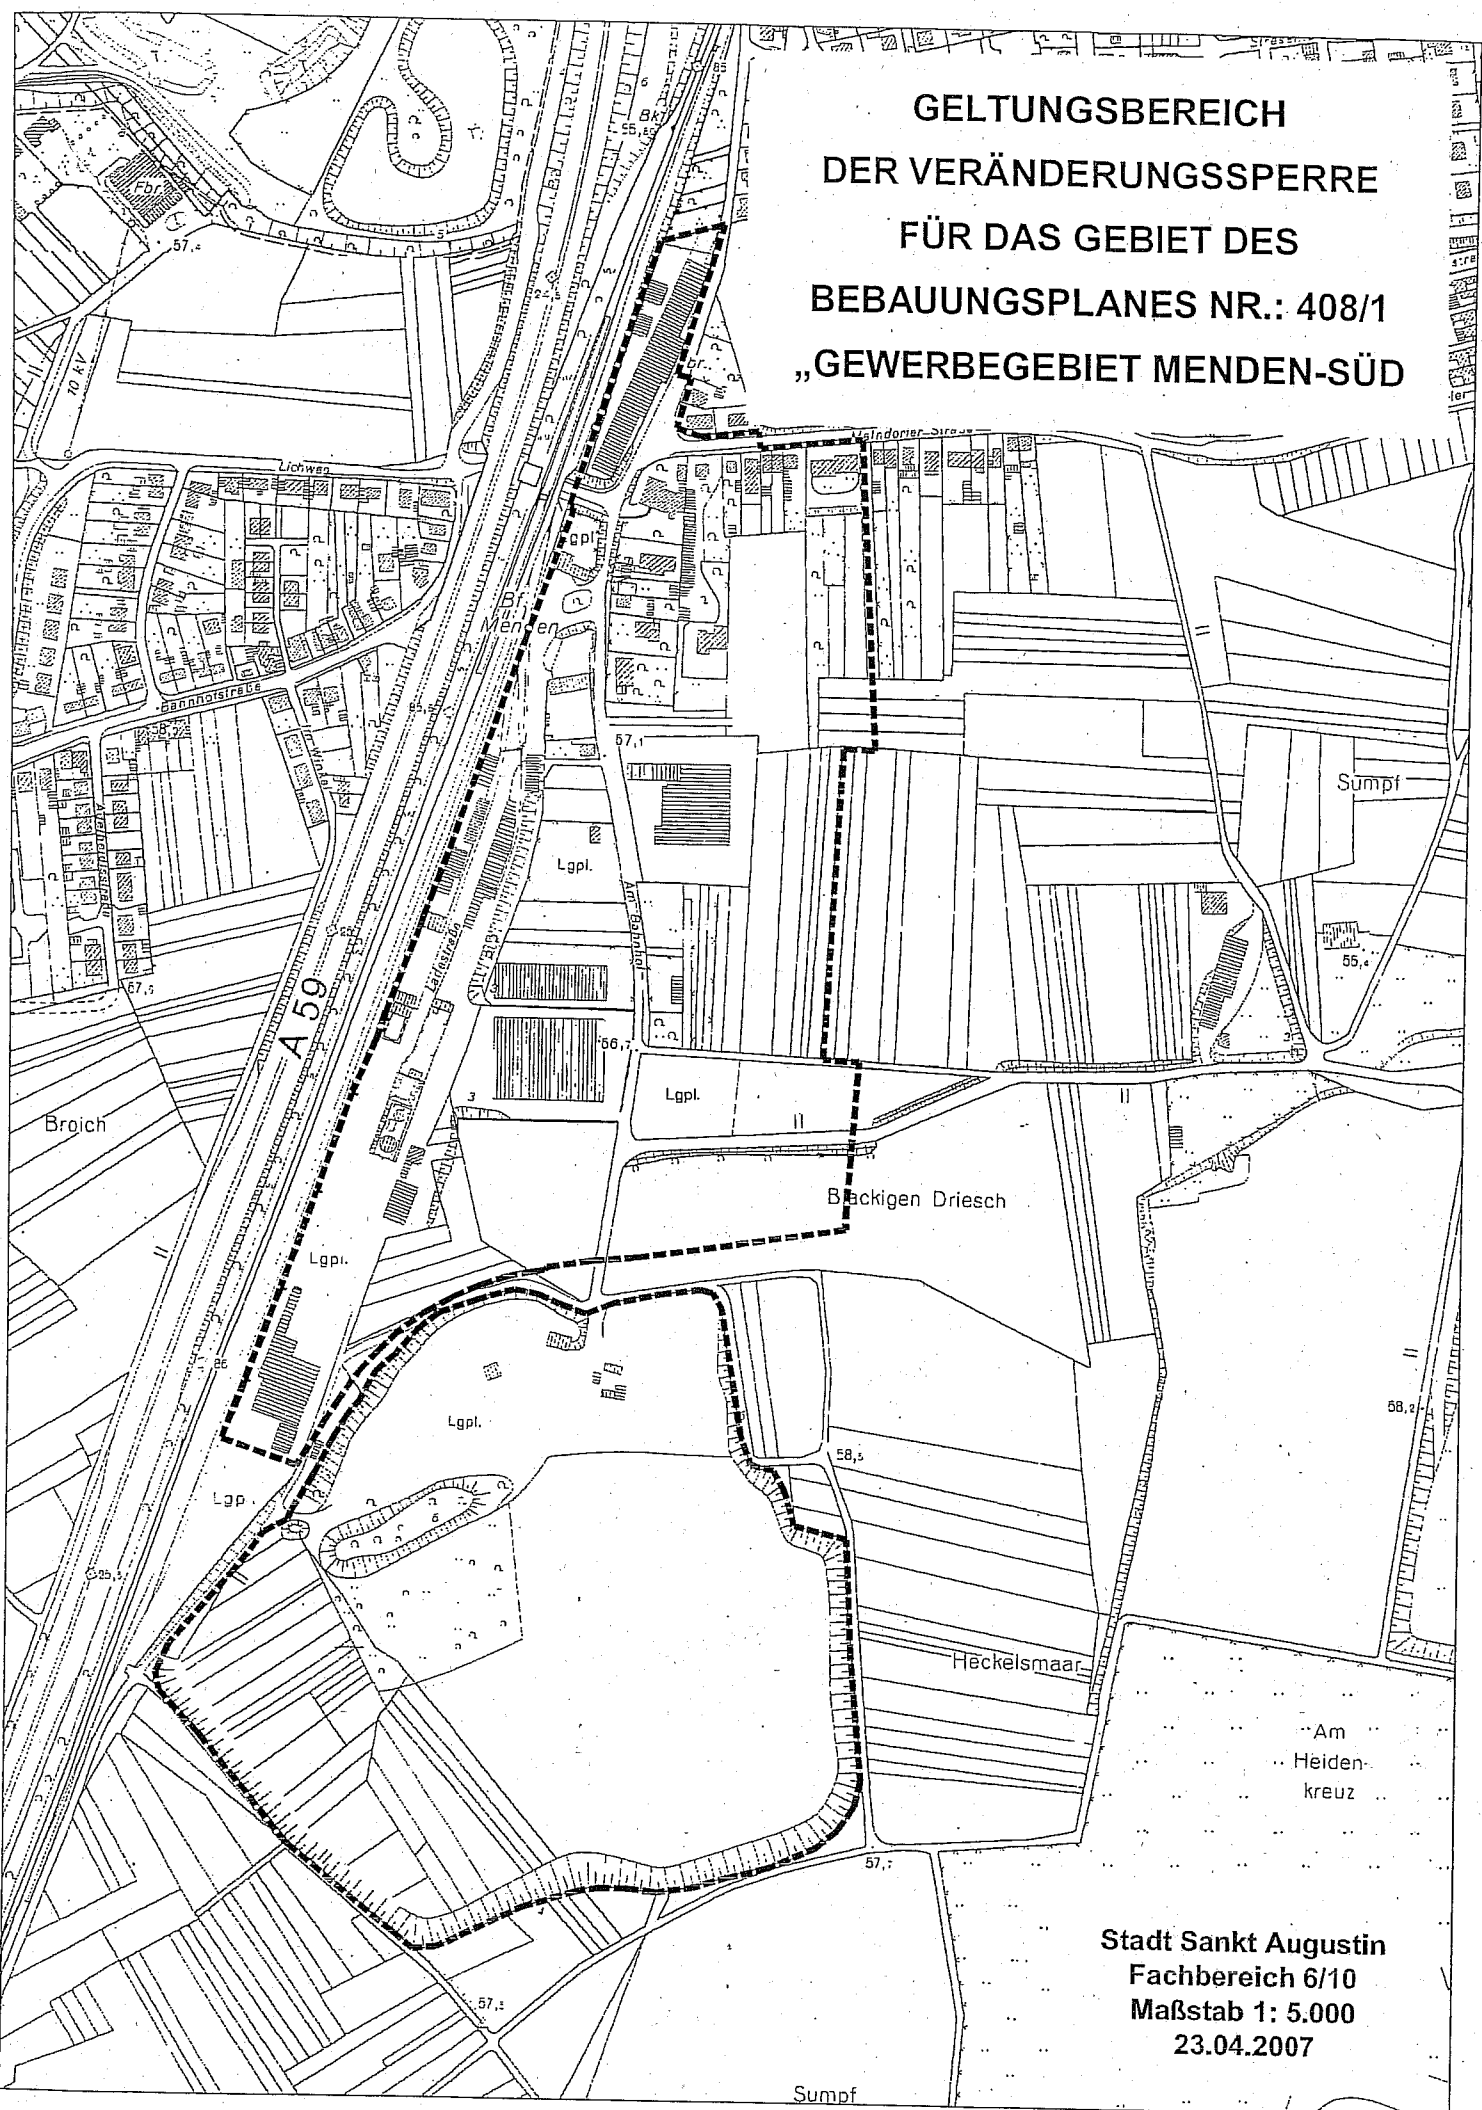

**Stadt Sankt Augustin
Fachbereich 6/10
Maßstab 1: 5.000
23.04.2007**