


**GELTUNGSBEREICHSPPLAN  
BEBAUUNGSPLAN NR. 523  
„HOFSTELLE BONNER STRASSE“  
MÜLLDORF**

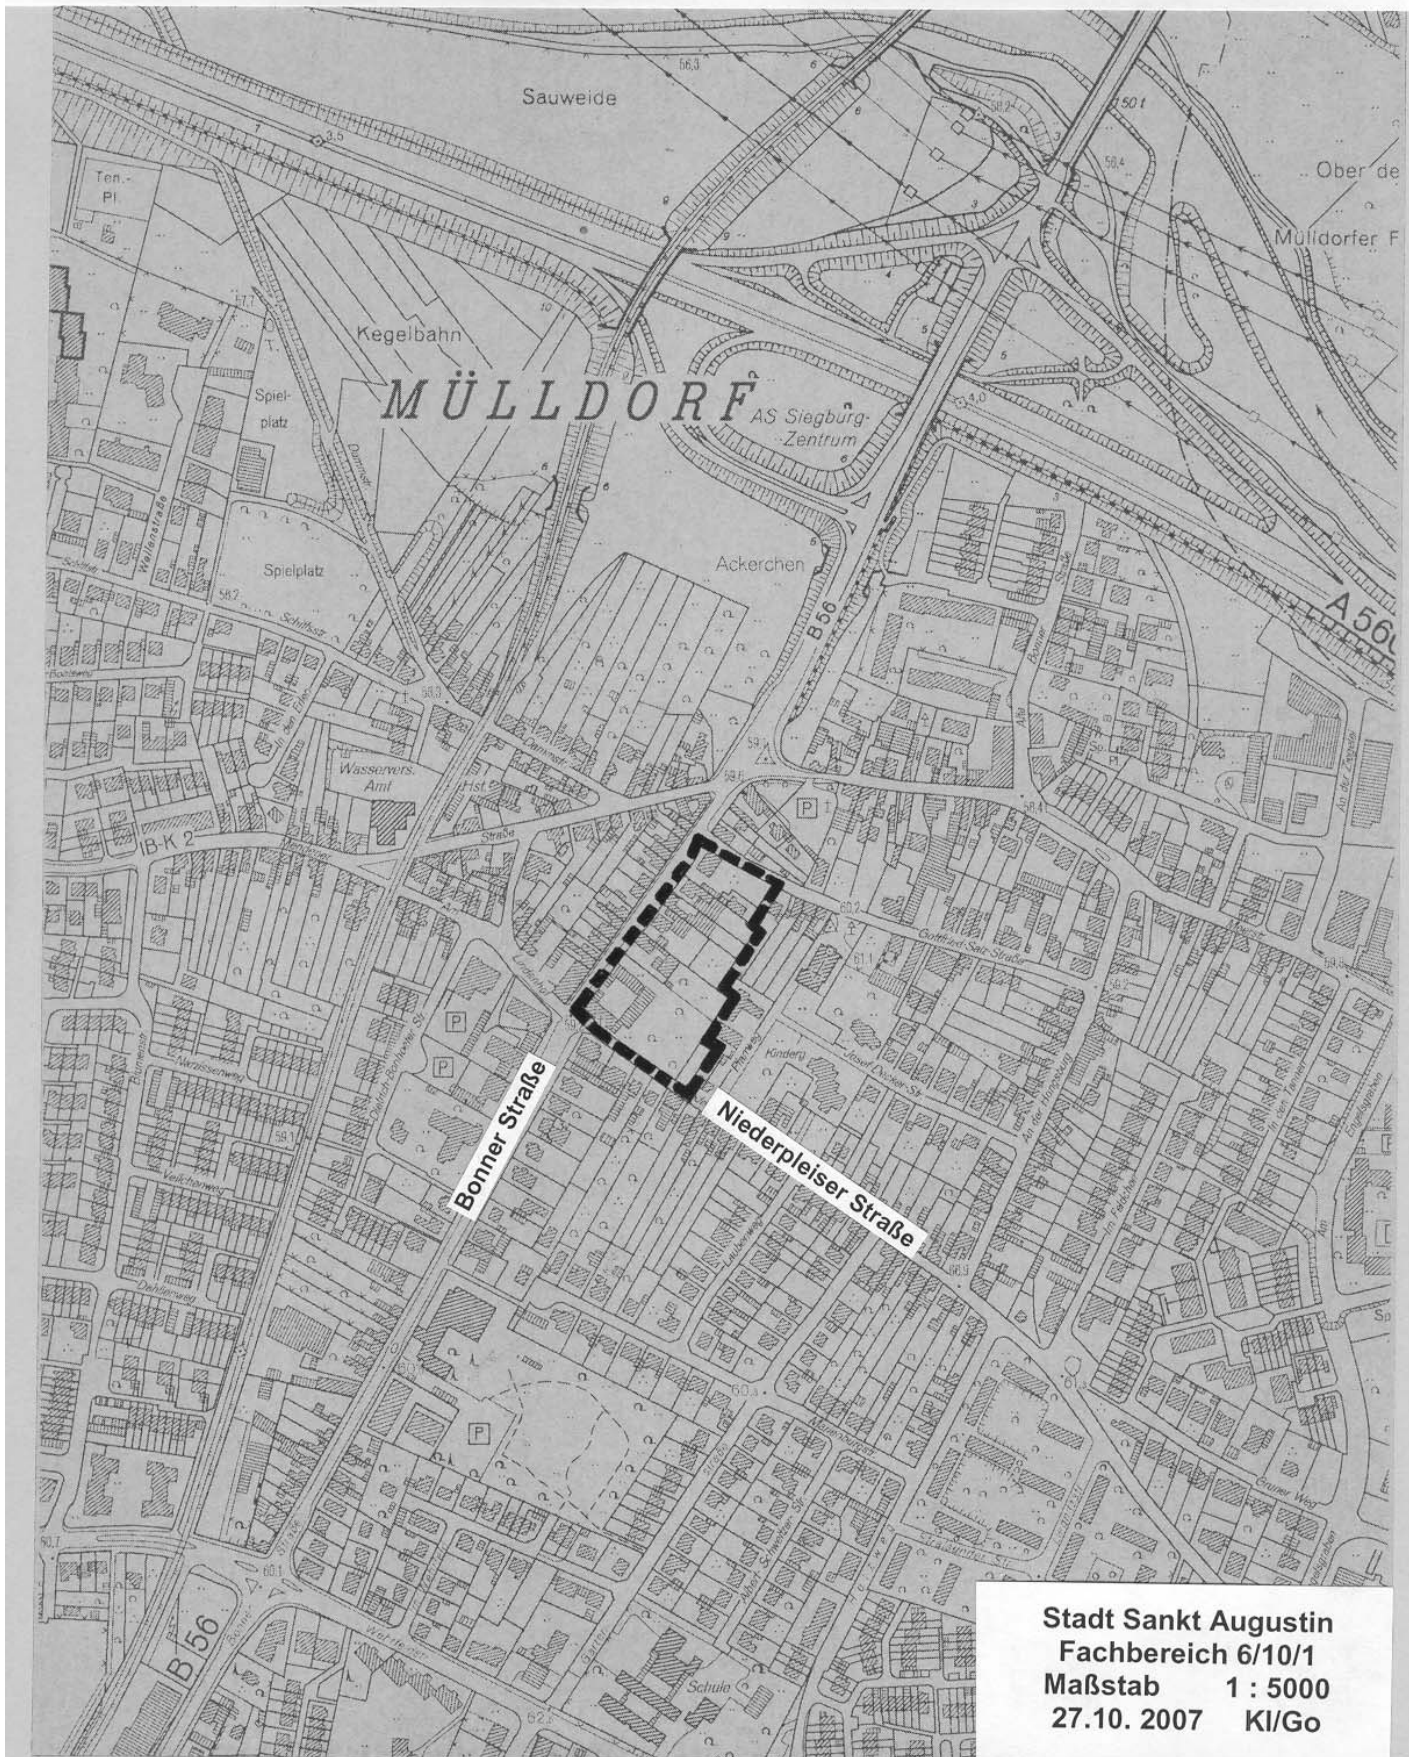


Stadt Sankt Augustin  
Fachbereich 6/10/1  
Maßstab 1 : 5000  
27.10. 2007 KI/Go

Maßstab 1:750  
Datum 04.10.2007



# Städtebaulicher Entwurf in Sankt Augustin Gottfried-Salz-Straße / Niederpleiser Straße

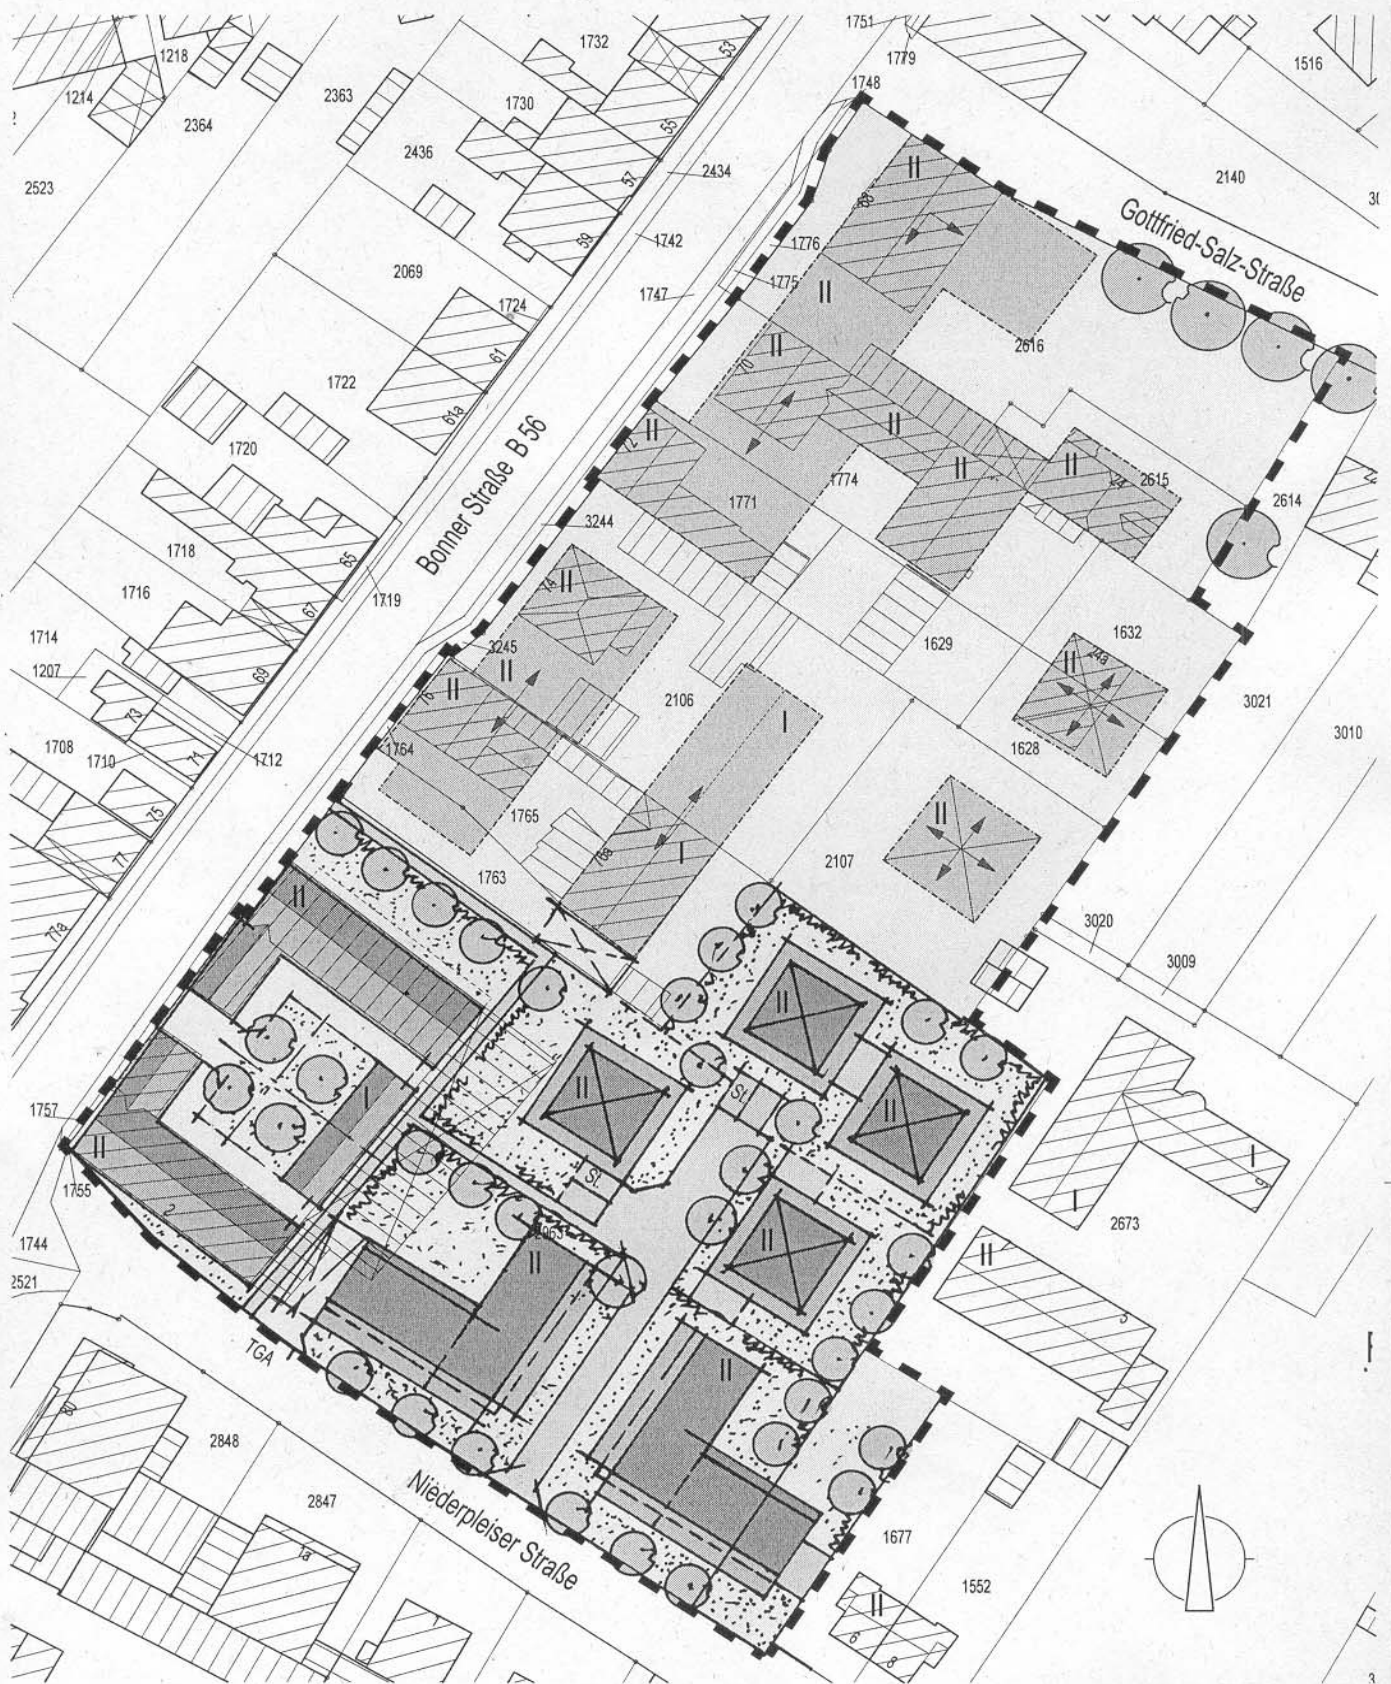

Entwurf "B" Hofstelle Bender