


**GELTUNGSBEREICHSPPLAN
BEBAUUNGSPLAN NR. 406/4A
1. ÄNDERUNG
„MARIE-CURIE-STRASSE“
MENDEN**

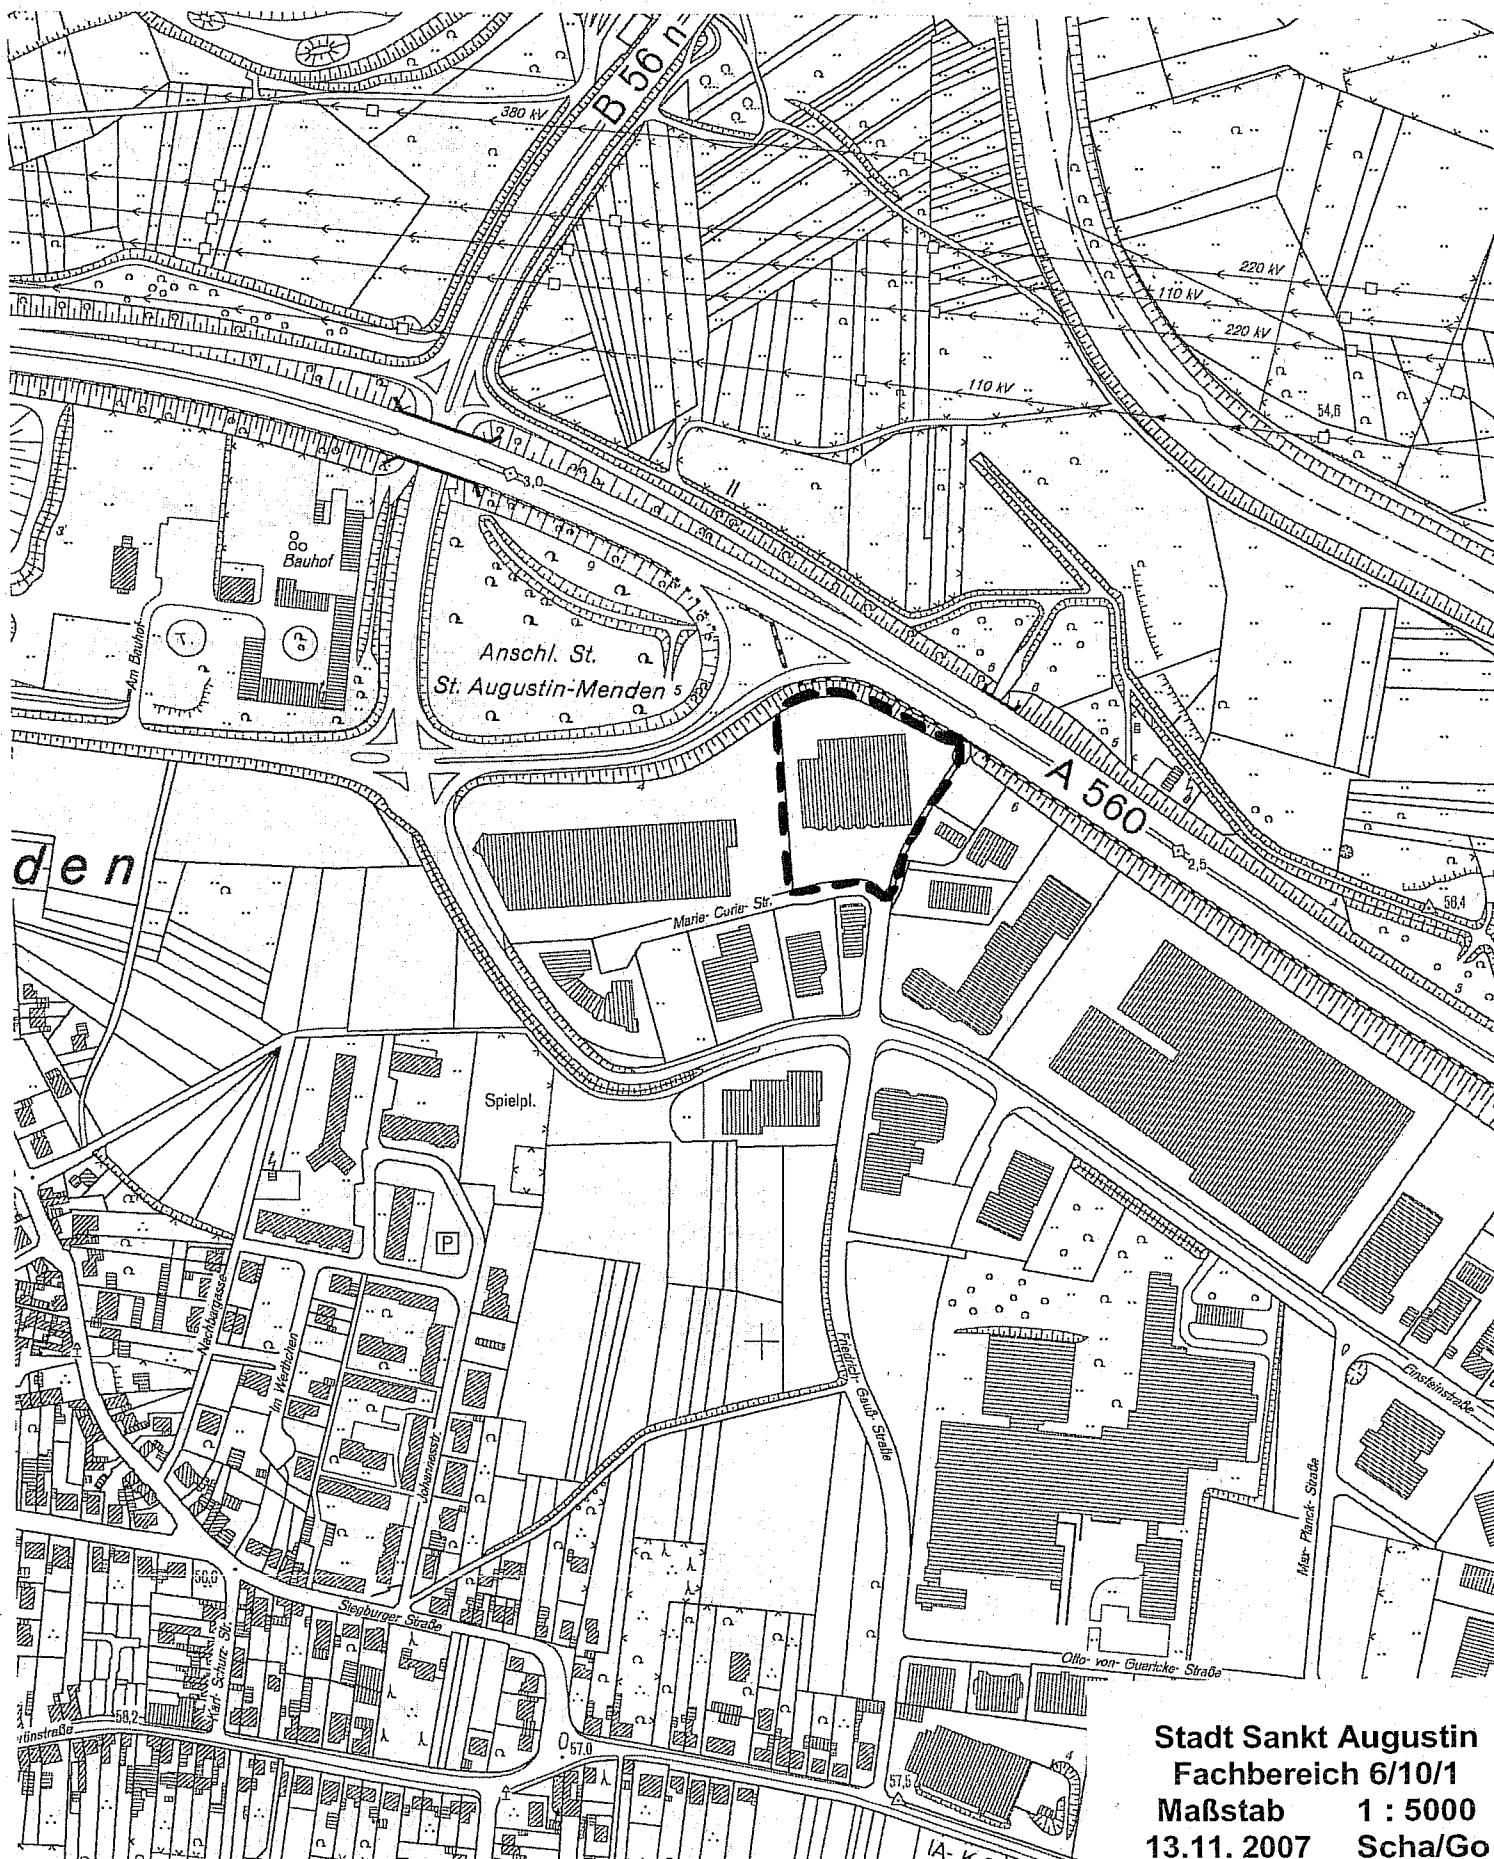

**Stadt Sankt Augustin
Fachbereich 6/10/1
Maßstab 1 : 5000
13.11.2007 Scha/Go**