


**GELTUNGSBEREICHSP  
54. ÄNDERUNG DES FLÄCHENNUTZUNGSPLANES  
DER STADT SANKT AUGUSTIN**

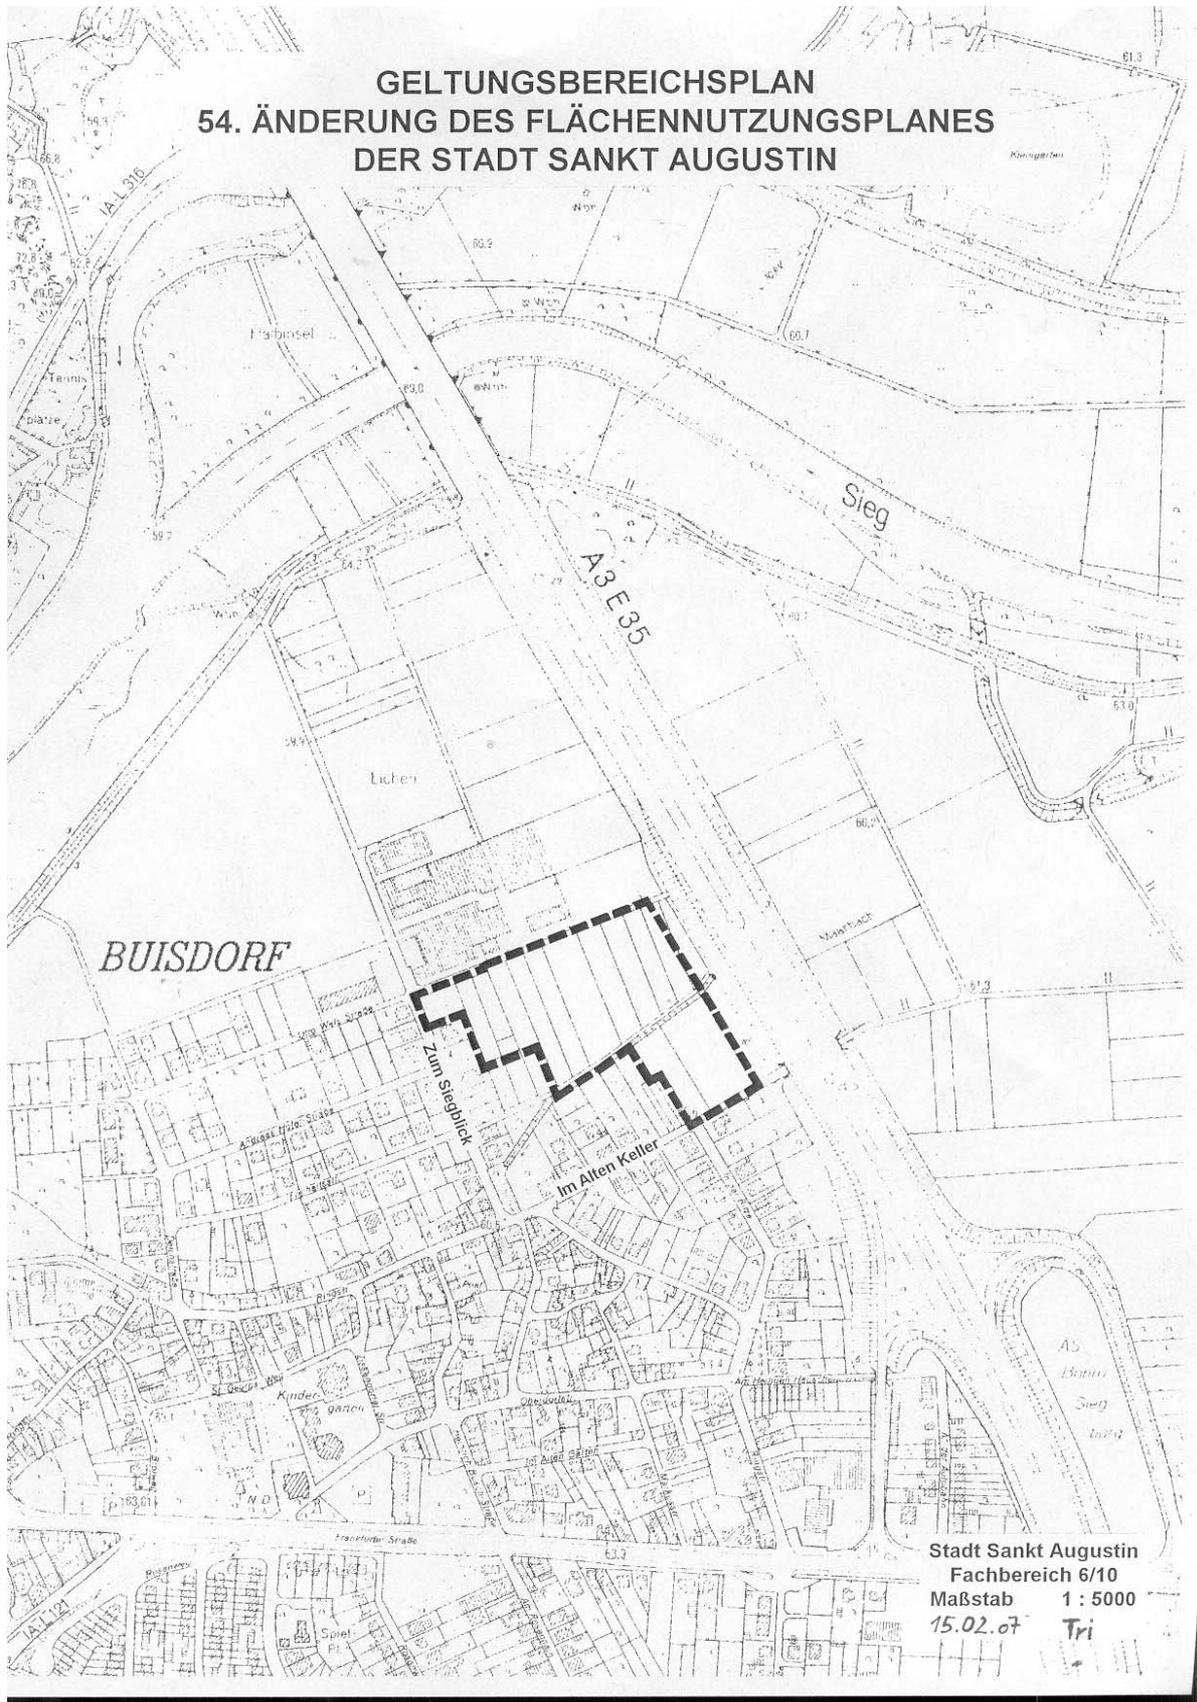

Stadt Sankt Augustin  
Fachbereich 6/10  
Maßstab 1 : 5000  
15.02.07 Tri