


GELTUNGSBEREICHSPPLAN
65. ÄNDERUNG DES FLÄCHENNUTZUNGSPLANES
DER STADT SANKT AUGUSTIN

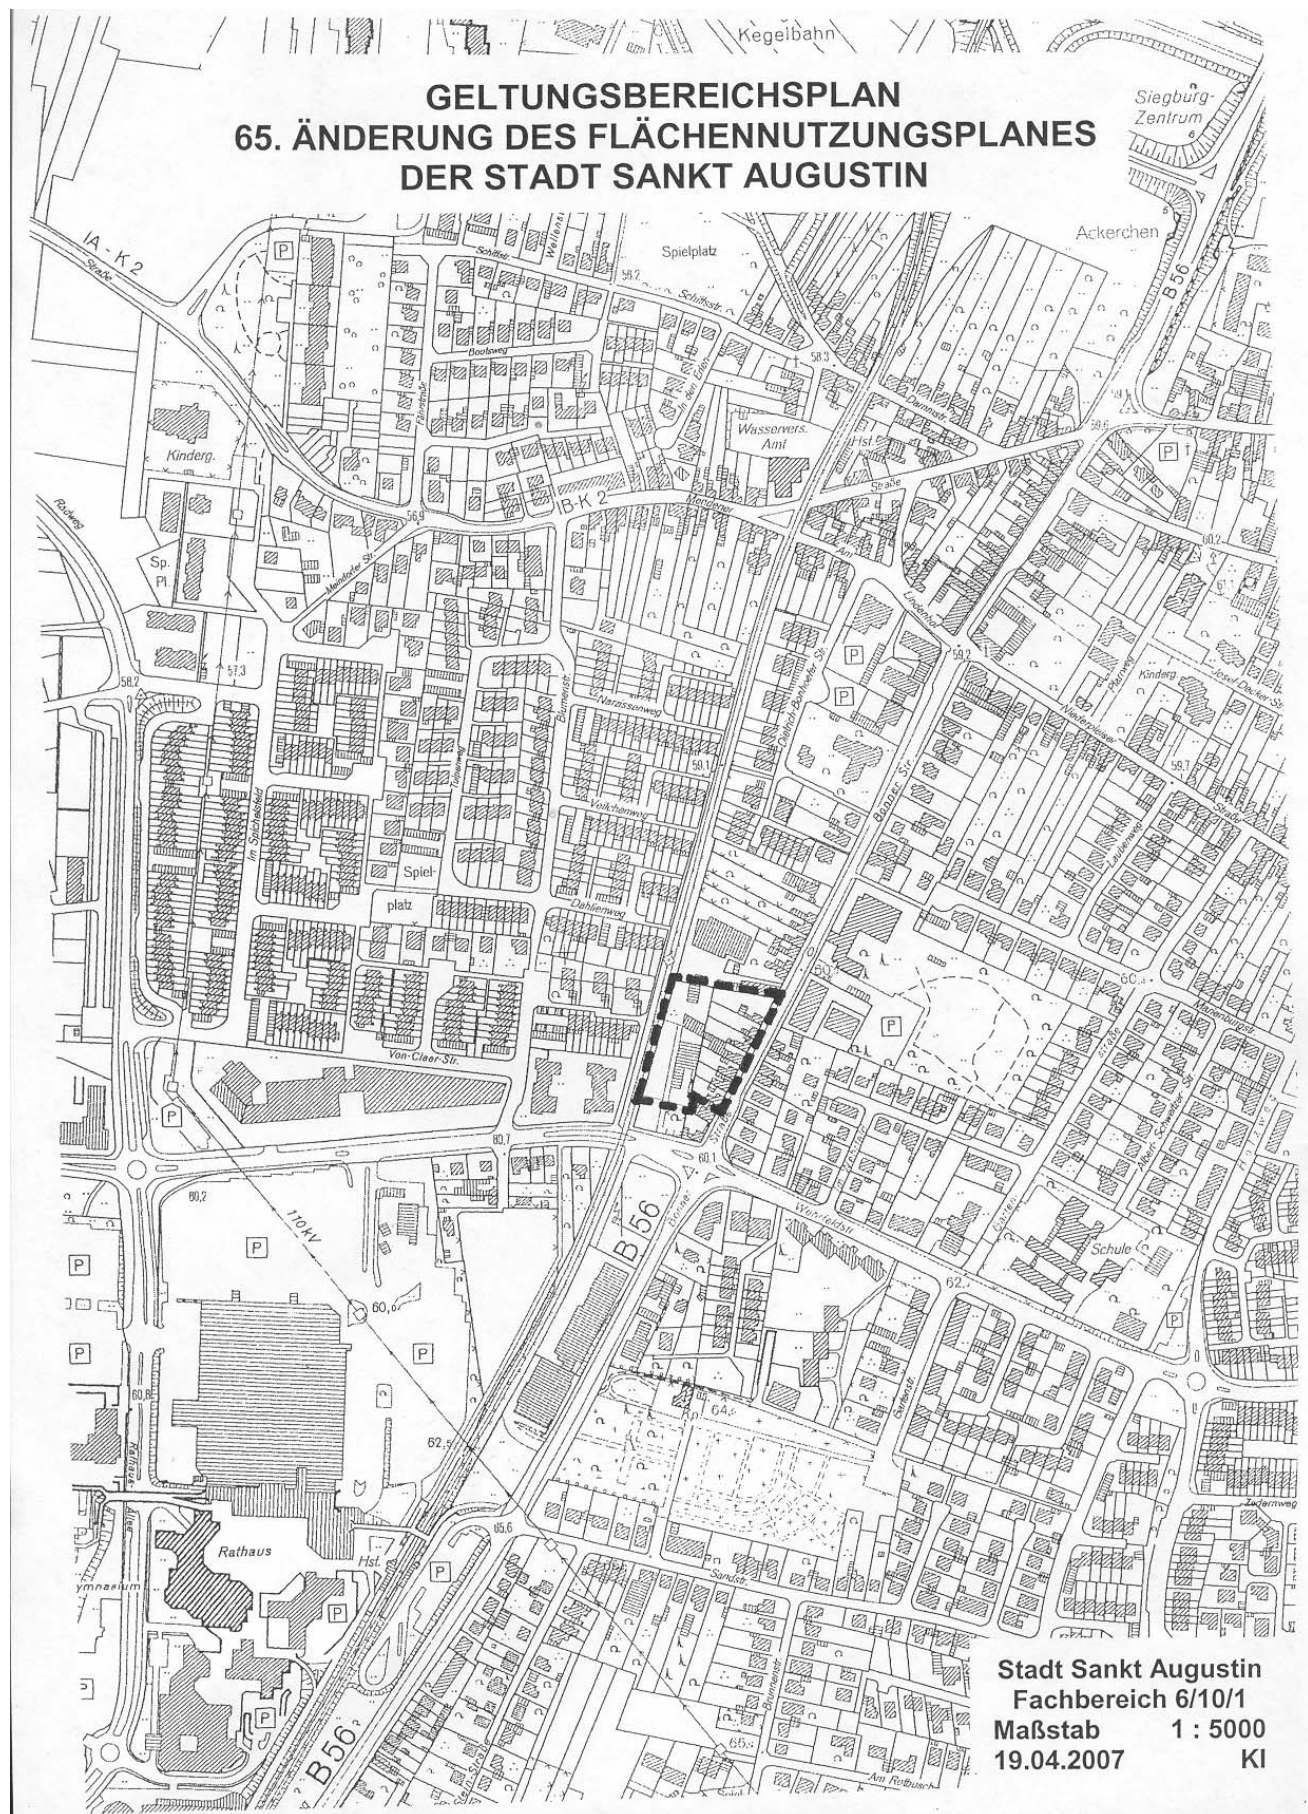

Stadt Sankt Augustin
Fachbereich 6/10/1
Maßstab 1 : 5000
19.04.2007 KI