


GELTUNGSBEREICHSP  
BEBAUUNGSPLAN 408/1  
"GEWERBEGEBIET MENDEN-SÜD"  
MENDEN

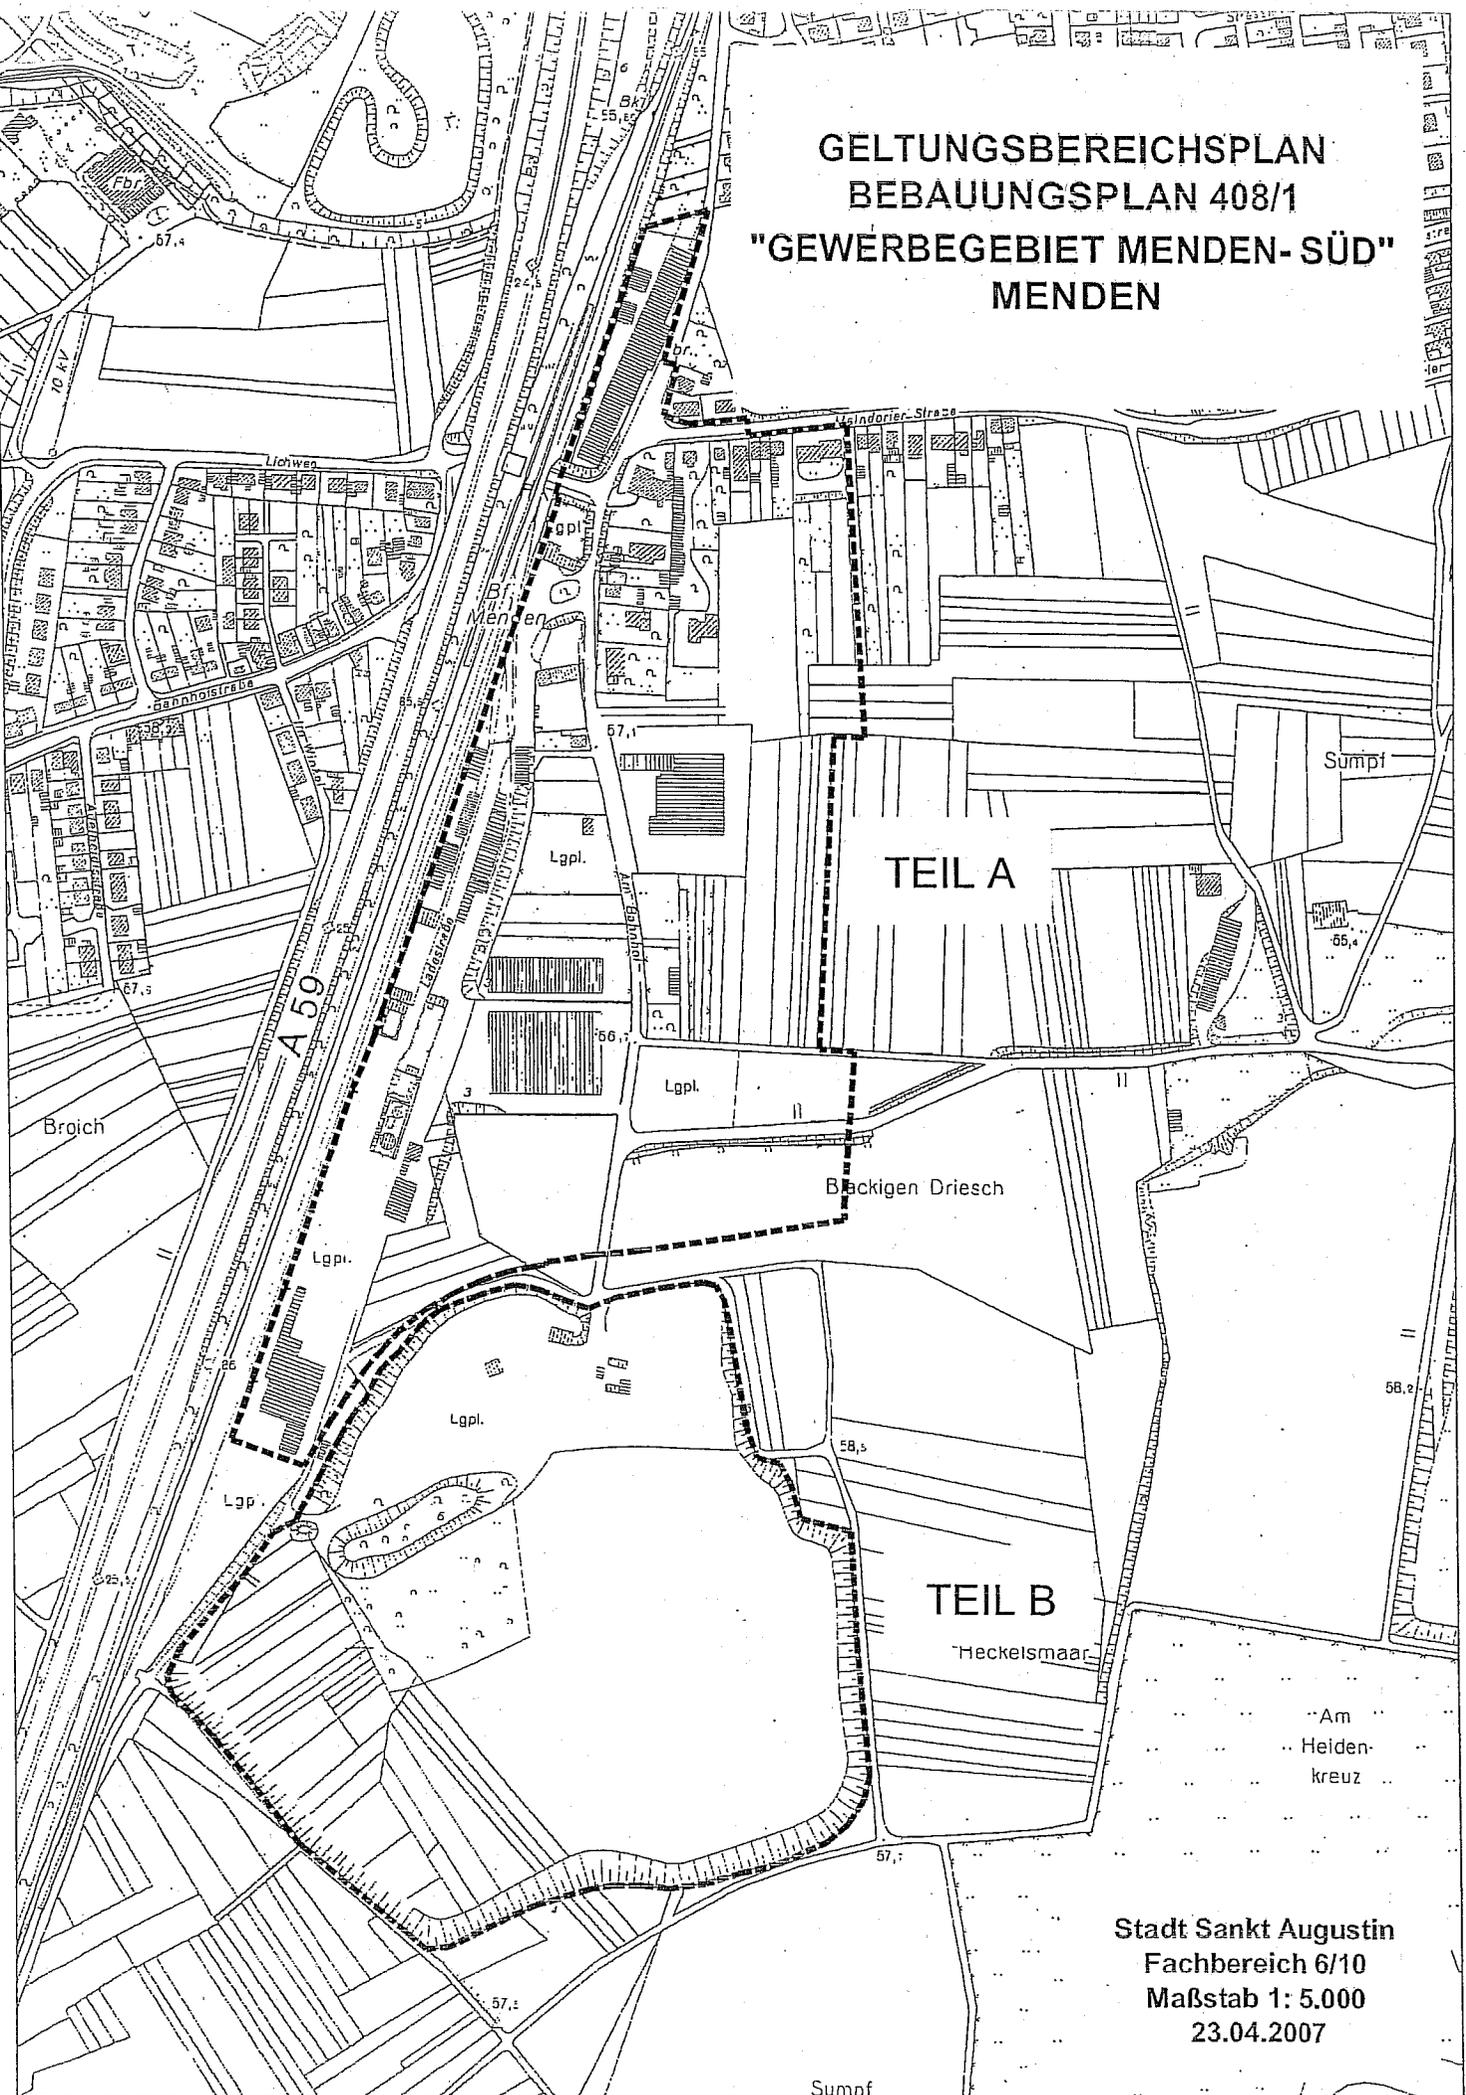

Stadt Sankt Augustin  
Fachbereich 6/10  
Maßstab 1: 5.000  
23.04.2007



---

## SATZUNG

### **der Stadt Sankt Augustin über die Verlängerung der Veränderungssperre für den Bereich des Bebauungsplanes 408/1 „Gewerbegebiet Menden Süd“ gemäß § 17 Abs. 2 BauGB**

Die Geltungsdauer der Satzung vom 27.06.2007 über die Veränderungssperre für das Gebiet des Bebauungsplanes Nr. 408/1 „Gewerbegebiet Menden Süd“, Gemarkung Niedermenden, Flur 1 und 2, Gemarkung Meindorf, Flur 1, sowie Gemarkung Hangelar, Flur 16, südlich der Meindorfer Straße, westlich der Parzellen 3369 und 287, einschließlich des Abgrabensgebietes der Grube DEUTAG, östlich der S13 Trasse, einschließlich der Flächen südlich der Parzelle 404 und westlich des Fasanenweges wird bis zum 01.12.2009 verlängert.

Der Geltungsbereich der Veränderungssperre ist im nachstehend abgedruckten Kartenausschnitt dargestellt (Katasteramt Siegburg, Deutsche Grundkarte 1:5.000 (DGK Nr. 5), Kontrollnummer SU 2005, 22 - Landesvermessungsamt NRW, Bonn, 2290/2005).