


GELTUNGSBEREICHSPPLAN
BEBAUUNGSPLAN NR: 406/4A
"MARIE-CURIE-STR." 1. ÄNDERUNG
MENDEN

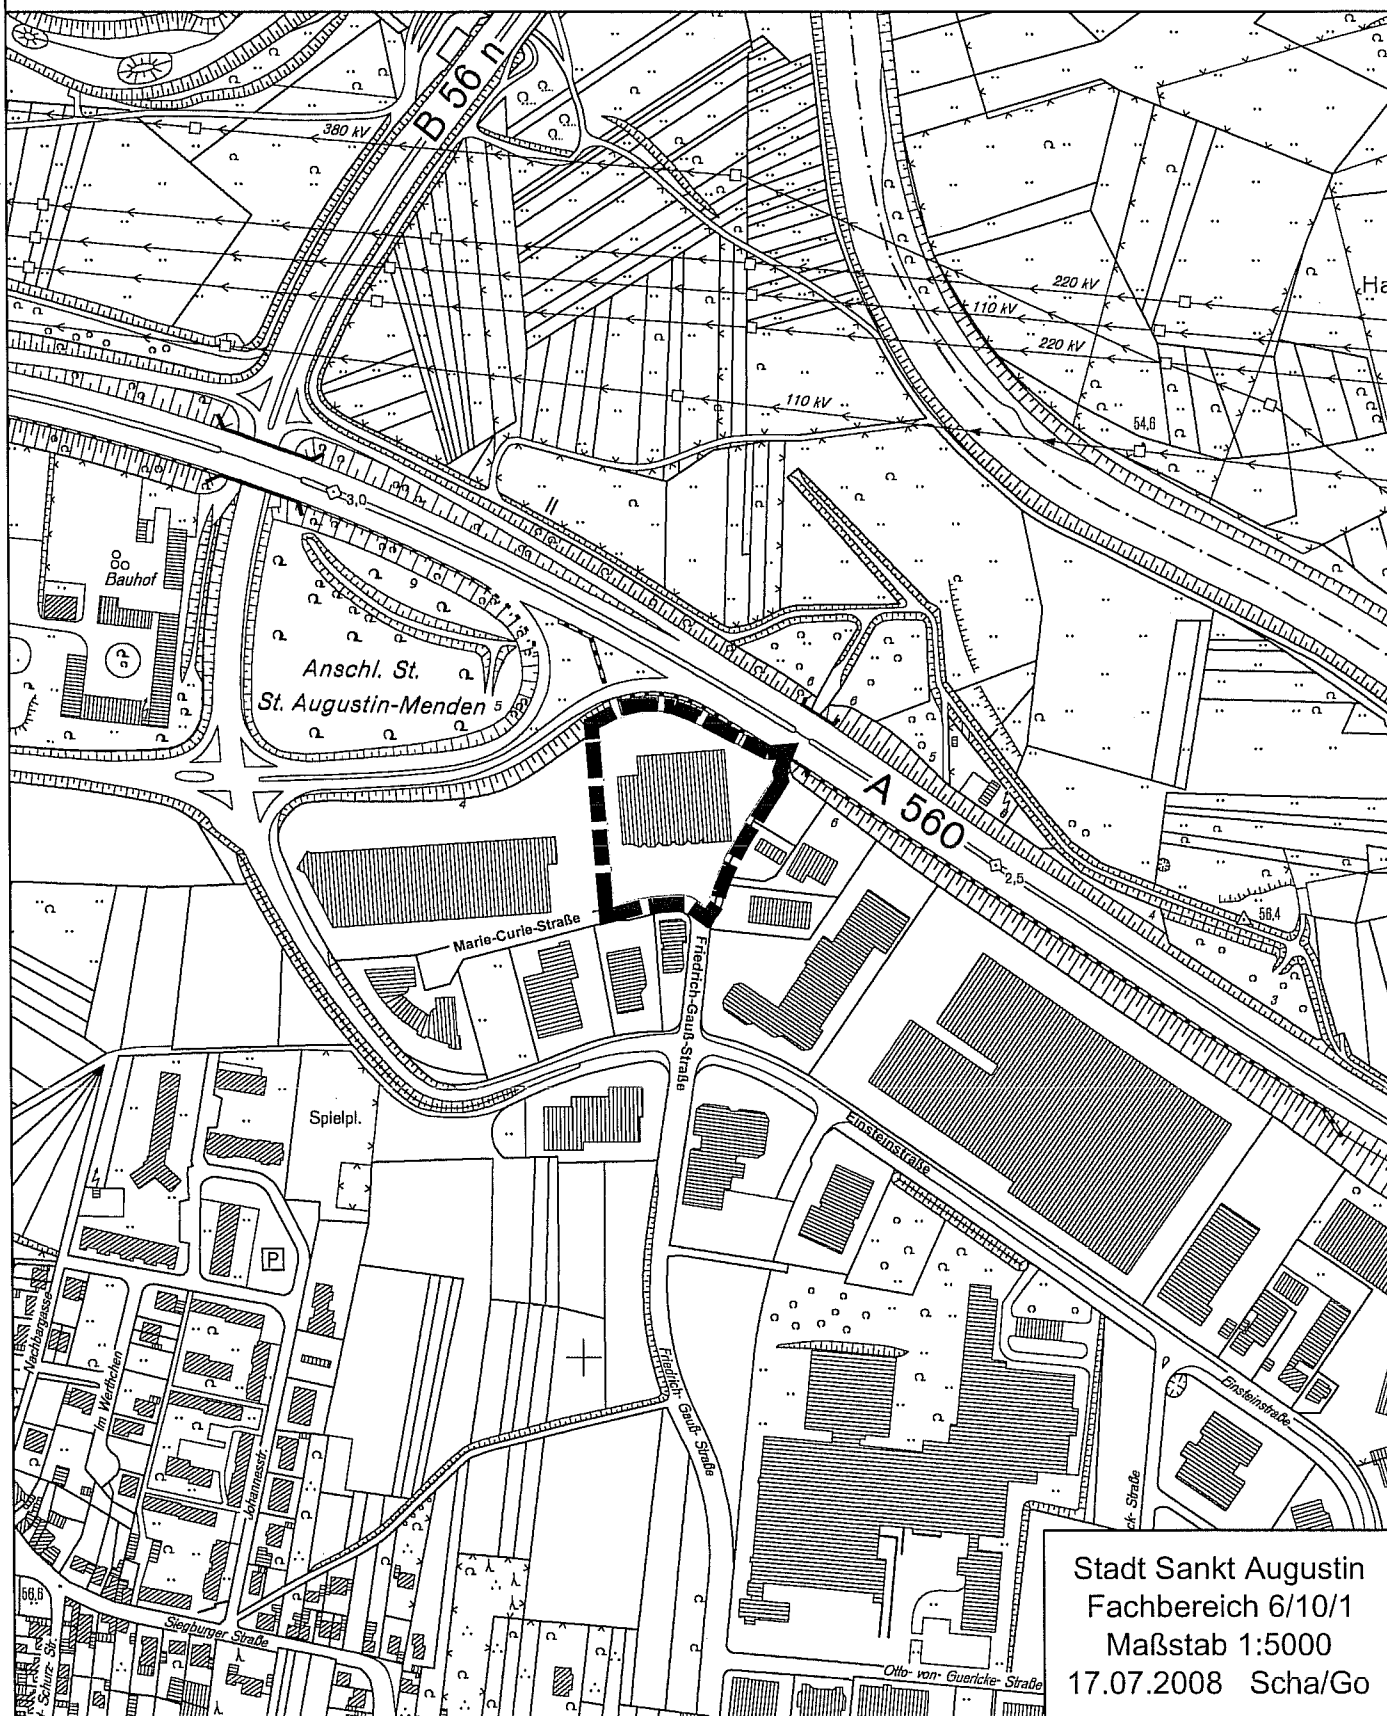

Stadt Sankt Augustin
Fachbereich 6/10/1
Maßstab 1:5000
17.07.2008 Scha/Go