


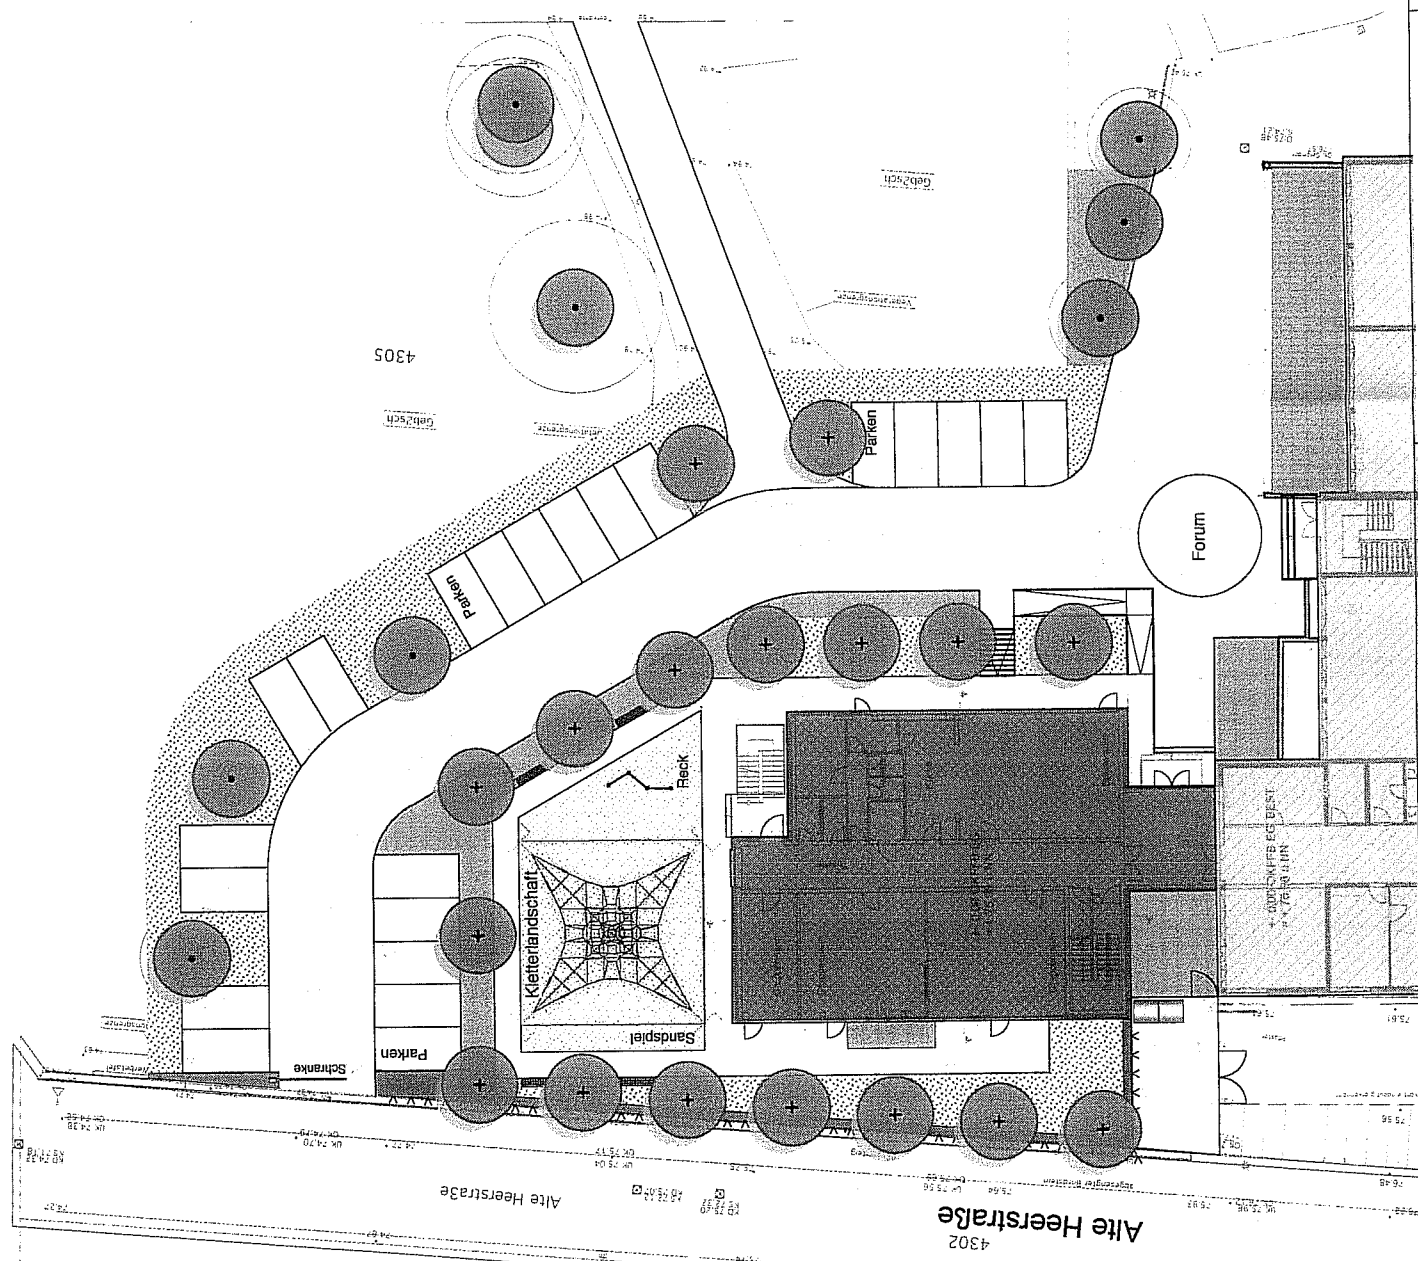

- Legende**
- Gebäude
 - Neubau
 - Pflasterfläche dunkel
 - Pflasterfläche hell
 - Vegetationsfläche
 - Hecke
 - Rasenfläche
 - Fallschutz
 - Neupflanzung
 - Bestandsbaum



Planung: **CONTUR 2** ALEXANDER NIX, ANDREA HARTSARCHITEKT BDLA
Neuer Trossweg 20, 51427 Bergisch Gladbach Telefon: 022042676 Telefax: 0220426250 e-mail: info@contur.de

Baunothaben:
Grundschule Niederpleis

Darstellung:
Vorentwurf Freianlagen

Maßstab	Straßenschlüssel	Plan - Nr.:
ohne		353010808
Bearbeitung		Beschlossen
Datum	Name	Aufgabenbereich
20.08.08	AN/CJ	7.70
gezeichnet		FE5
gezeichnet		FE7
gezeichnet		FE9
gezeichnet		7-30