


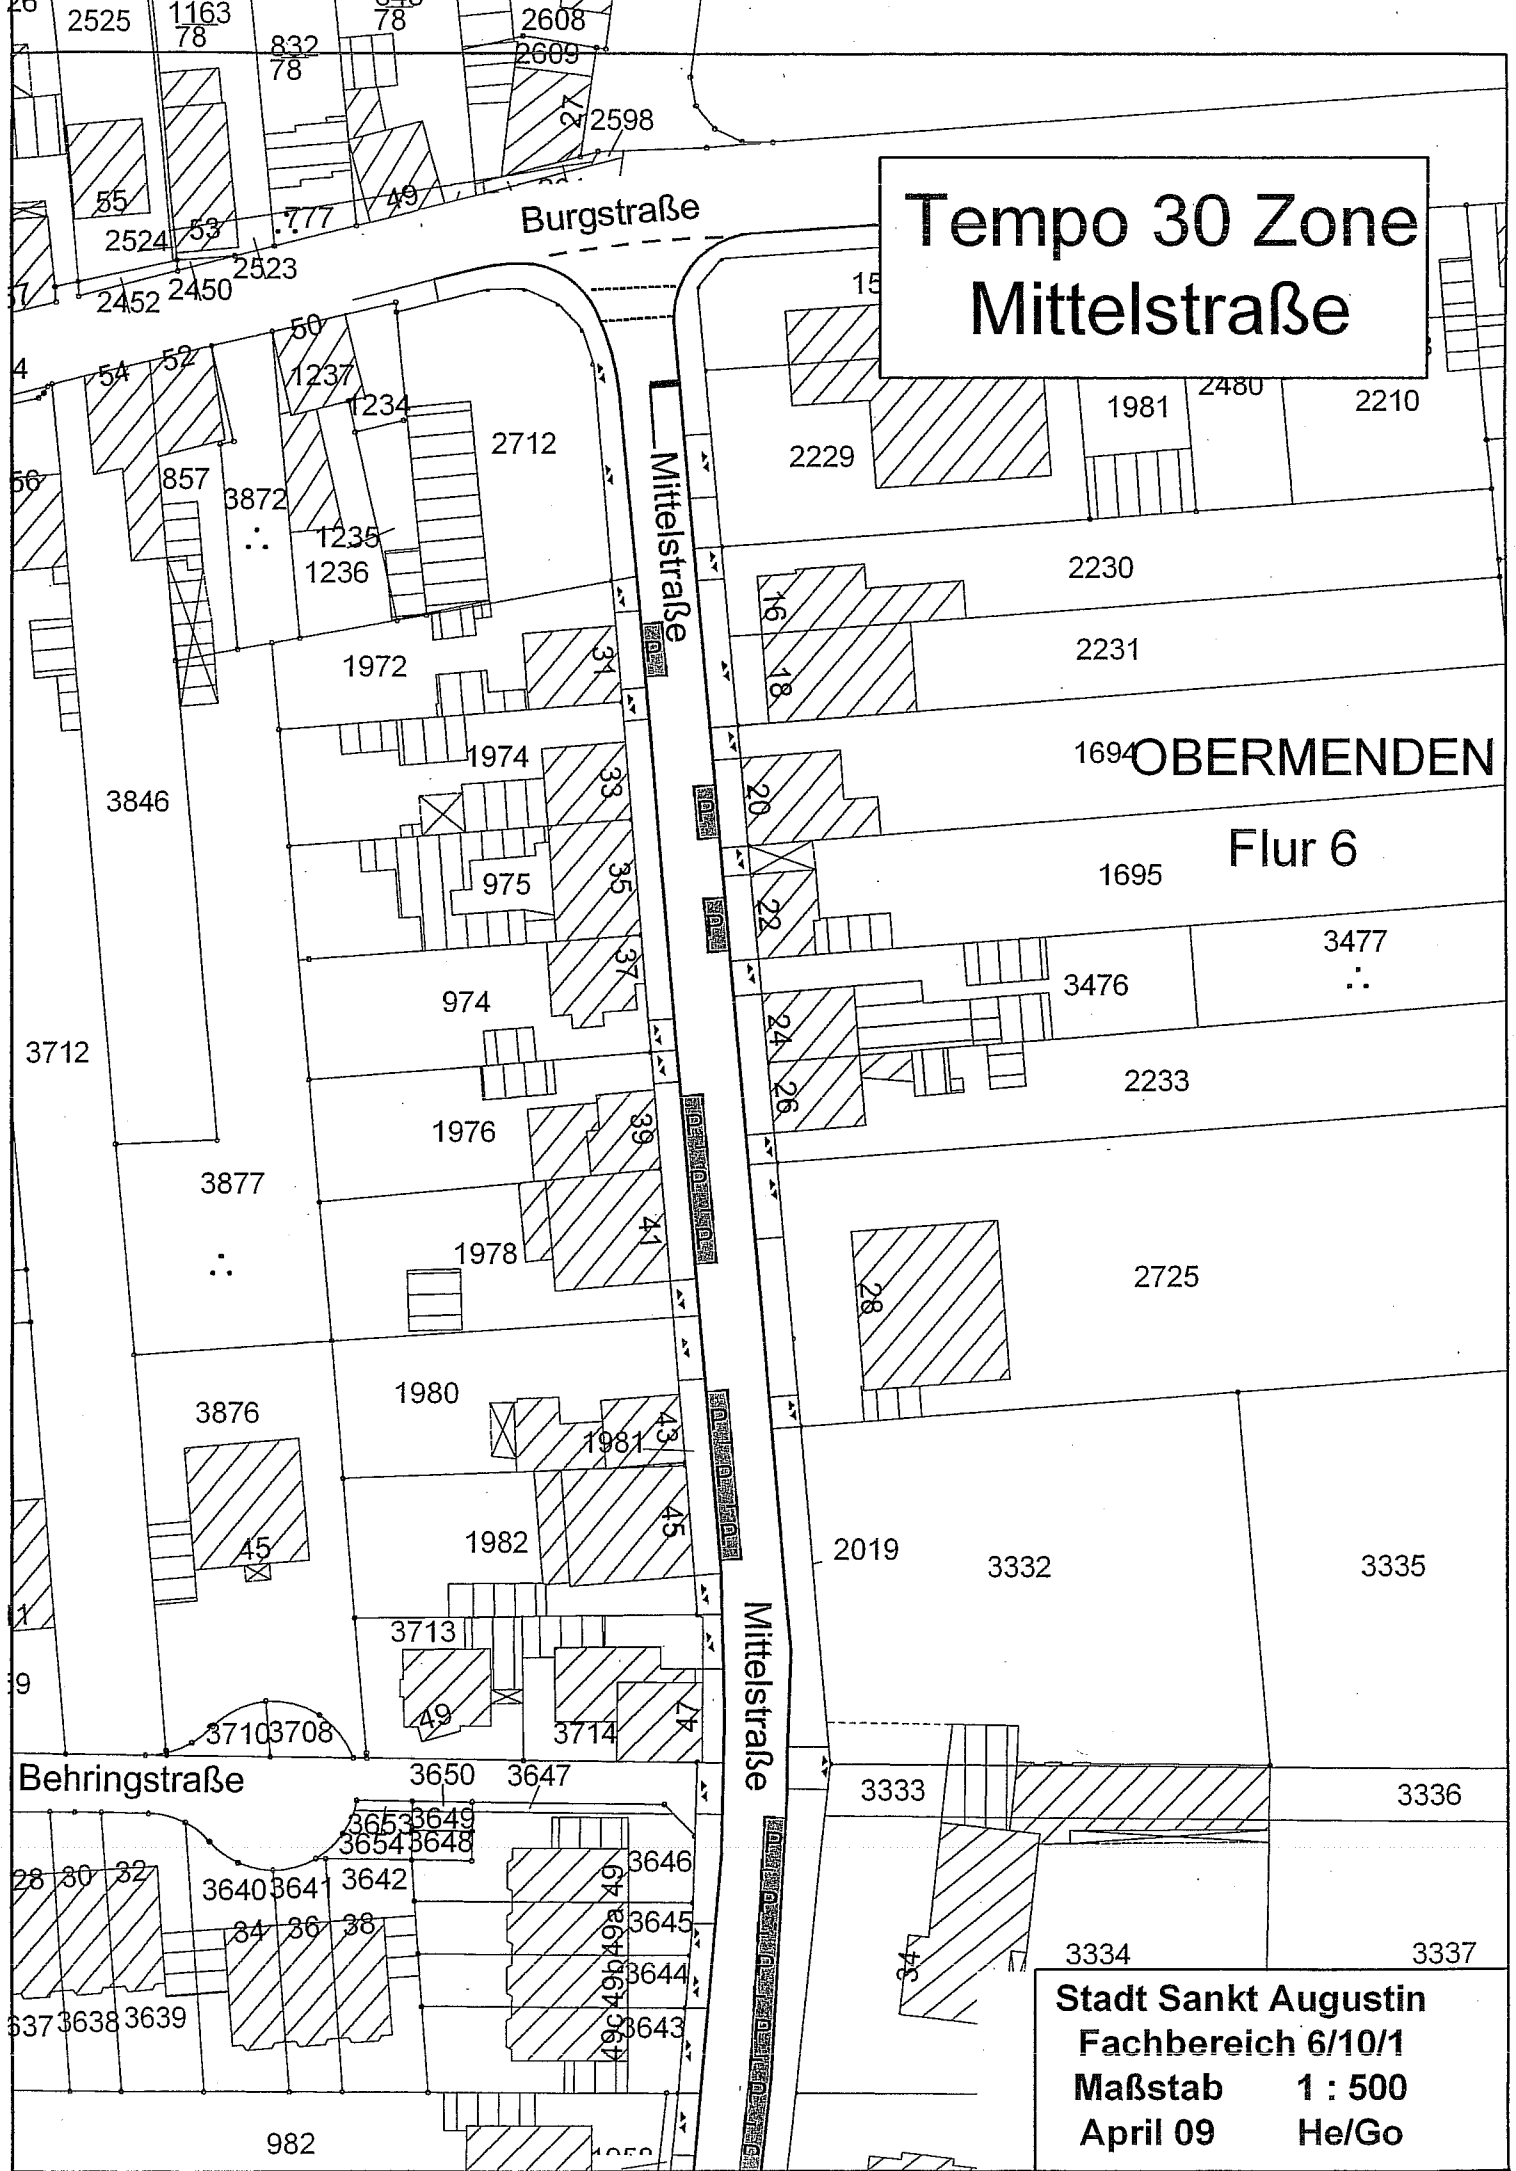


Tempo 30 Zone
Mittelstraße

OBERMENDEN


Flur 6

Stadt Sankt Augustin
Fachbereich 6/10/1
Maßstab 1 : 500
April 09 He/Go

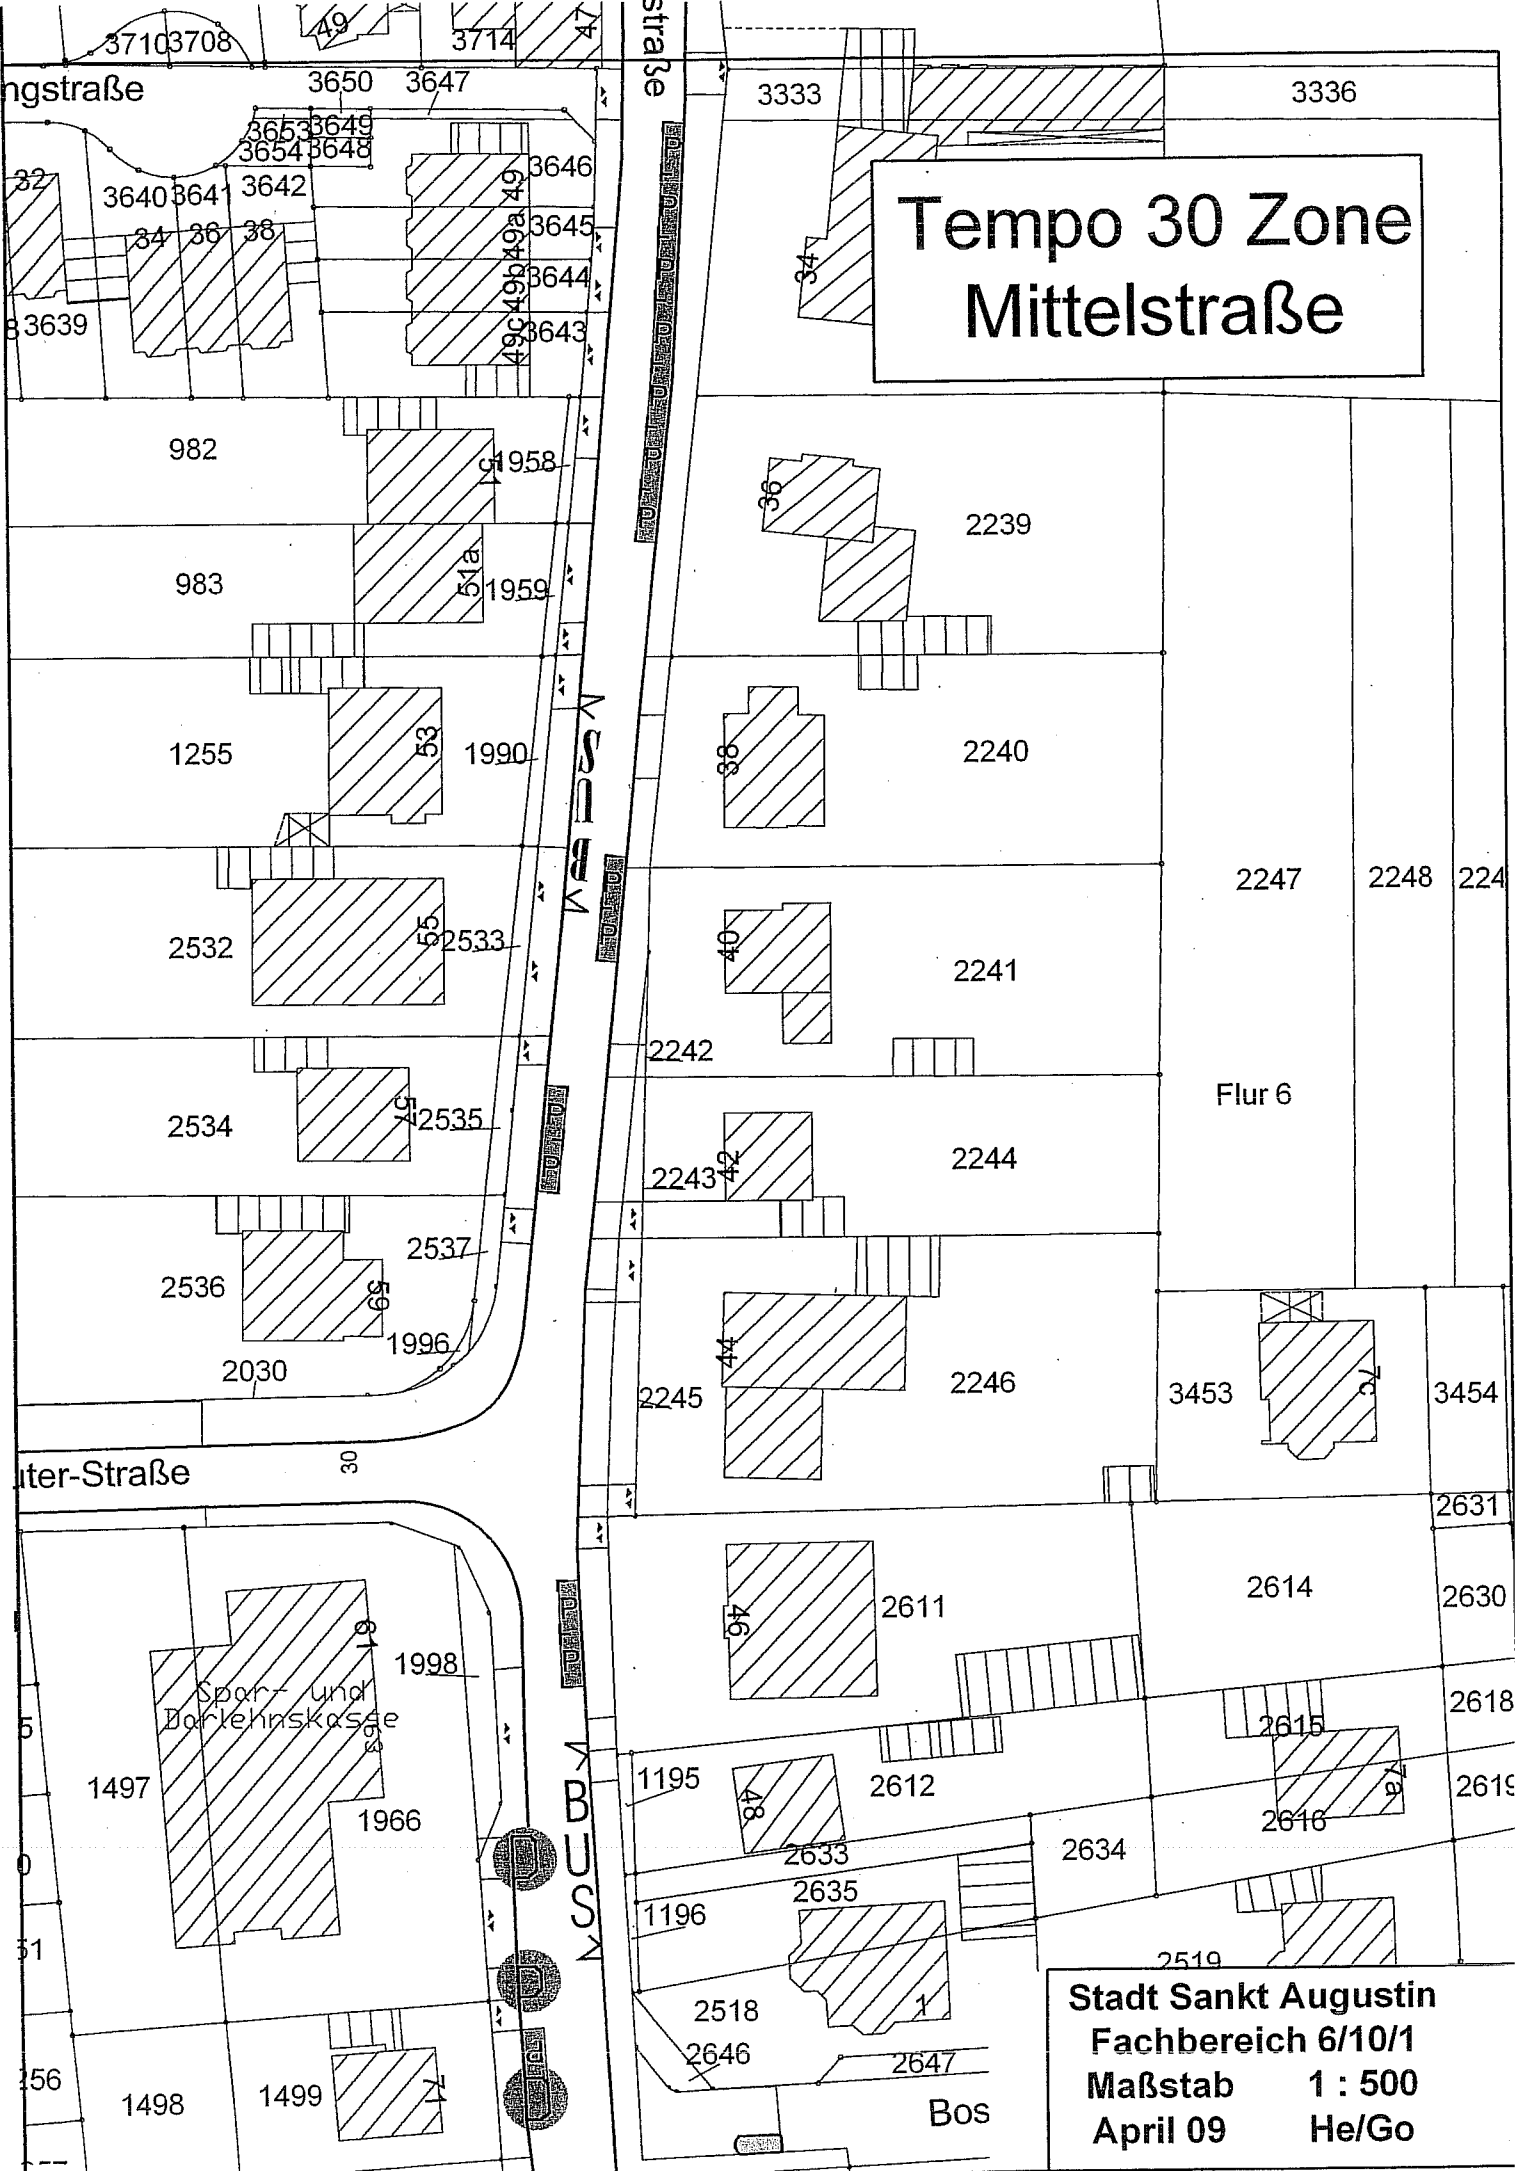

Tempo 30 Zone
Mittelstraße

Stadt Sankt Augustin
Fachbereich 6/10/1
Maßstab 1 : 500
April 09 He/Go

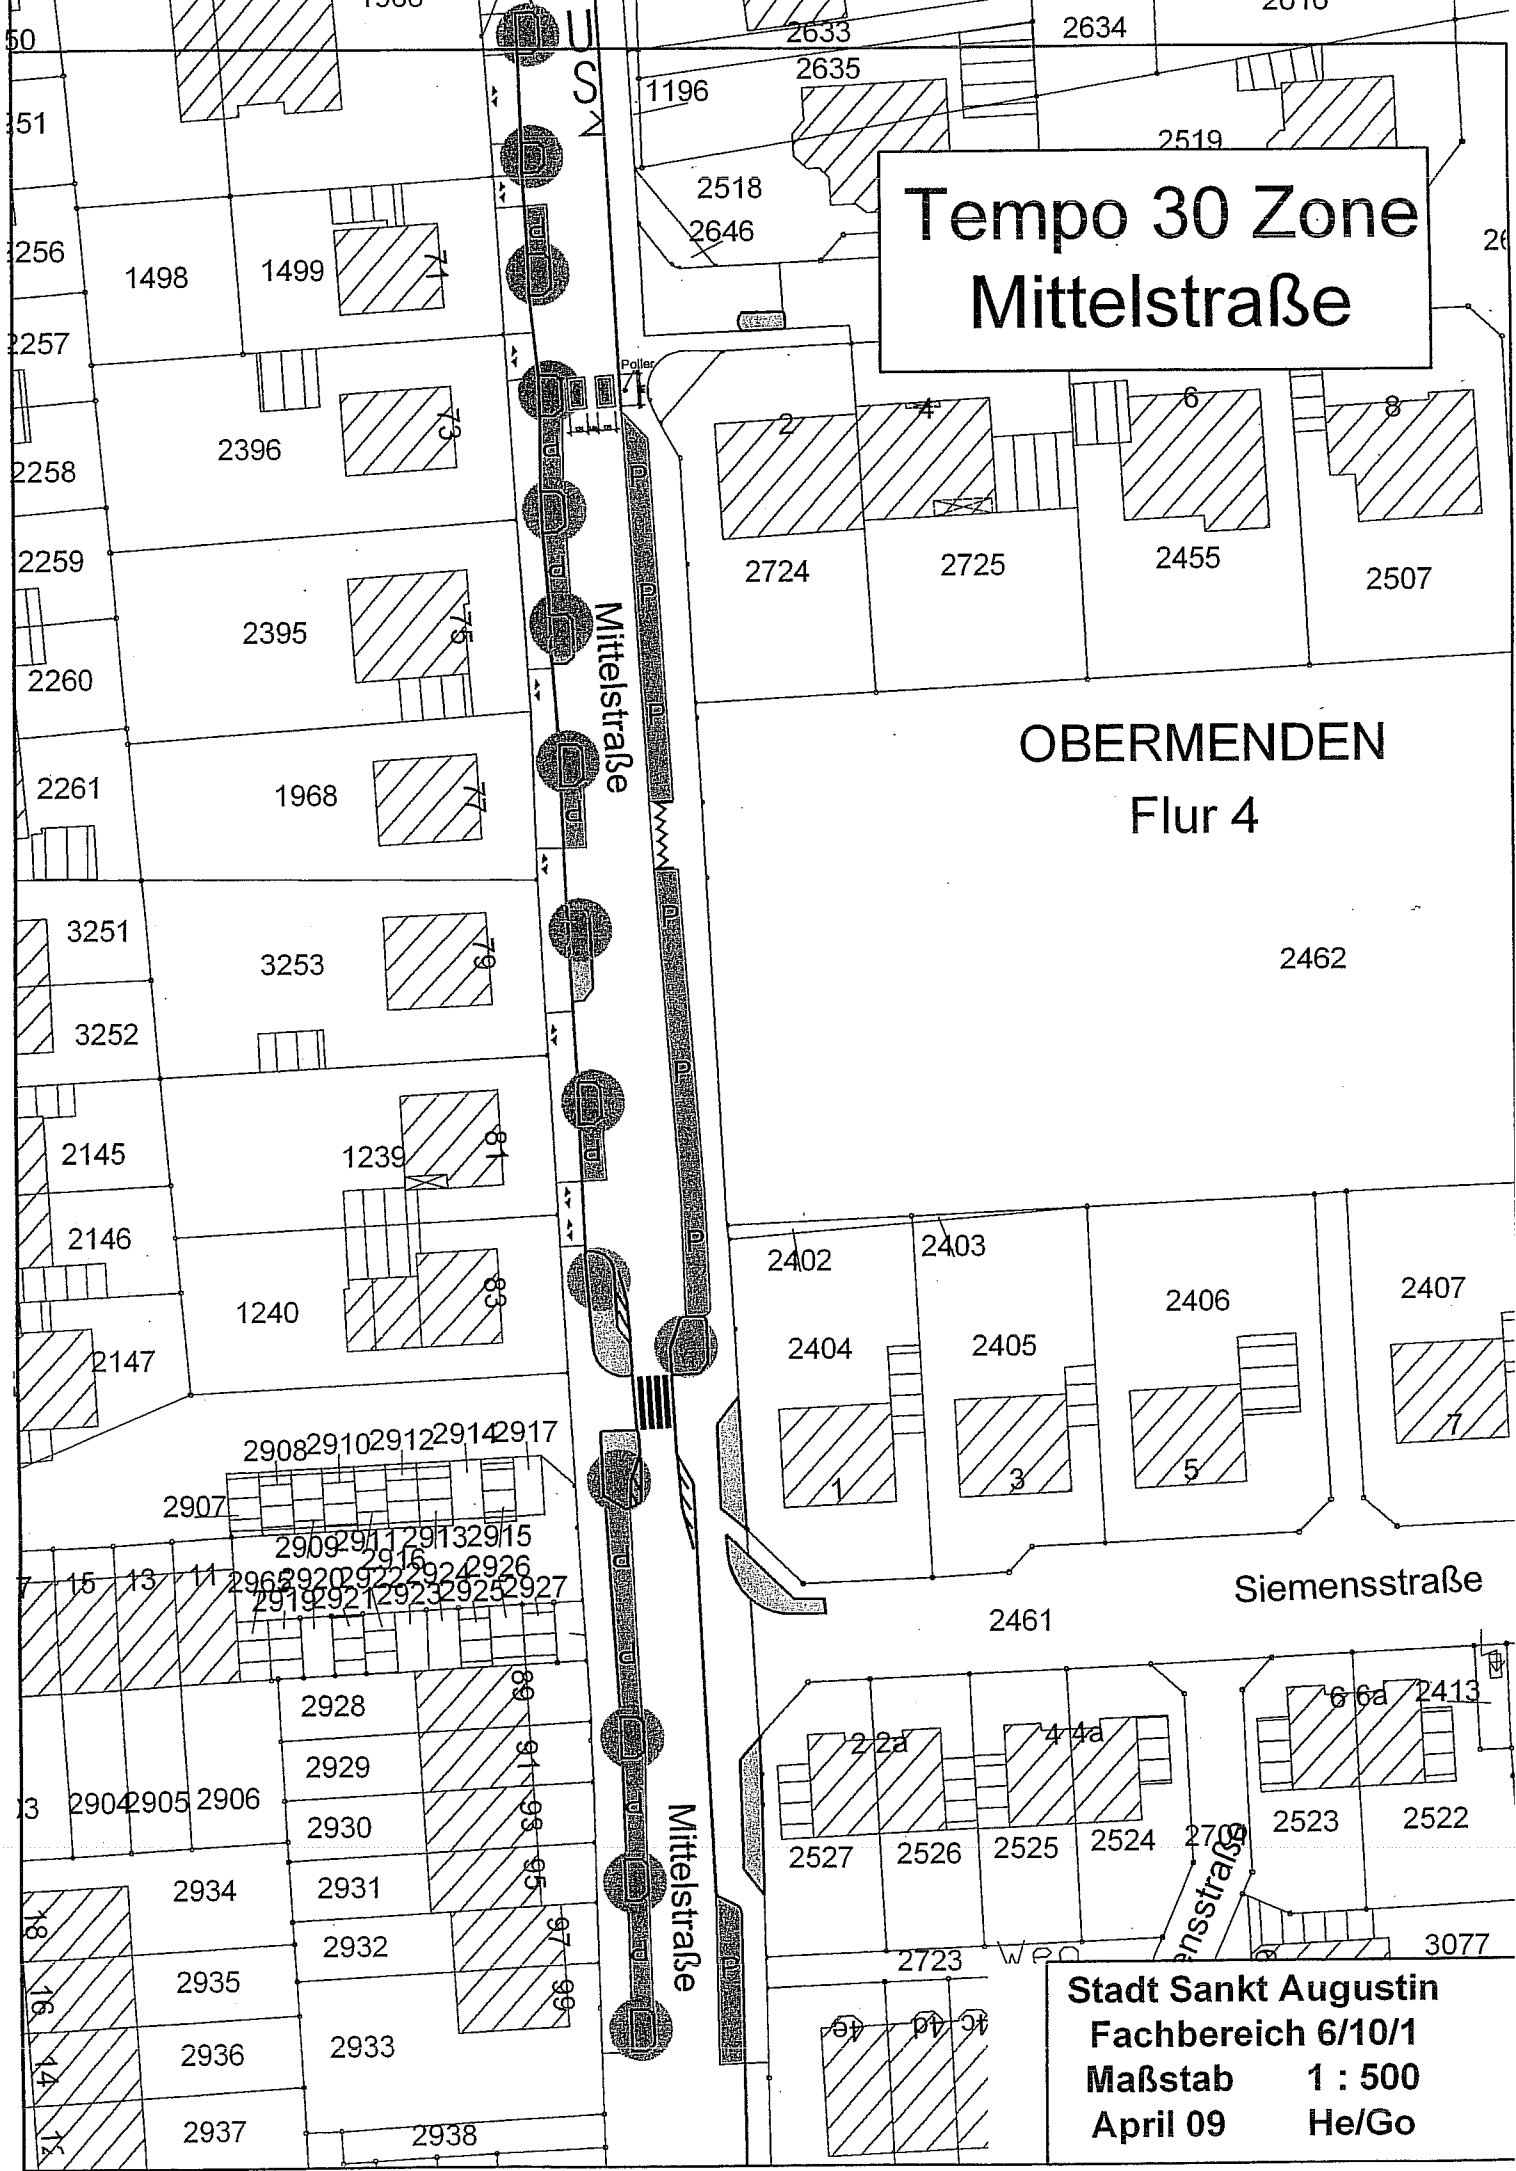

Tempo 30 Zone
Mittelstraße

OBERMENDEN
Flur 4

Siemensstraße

Mittelstraße

Stadt Sankt Augustin
Fachbereich 6/10/1
Maßstab 1 : 500
April 09 He/Go