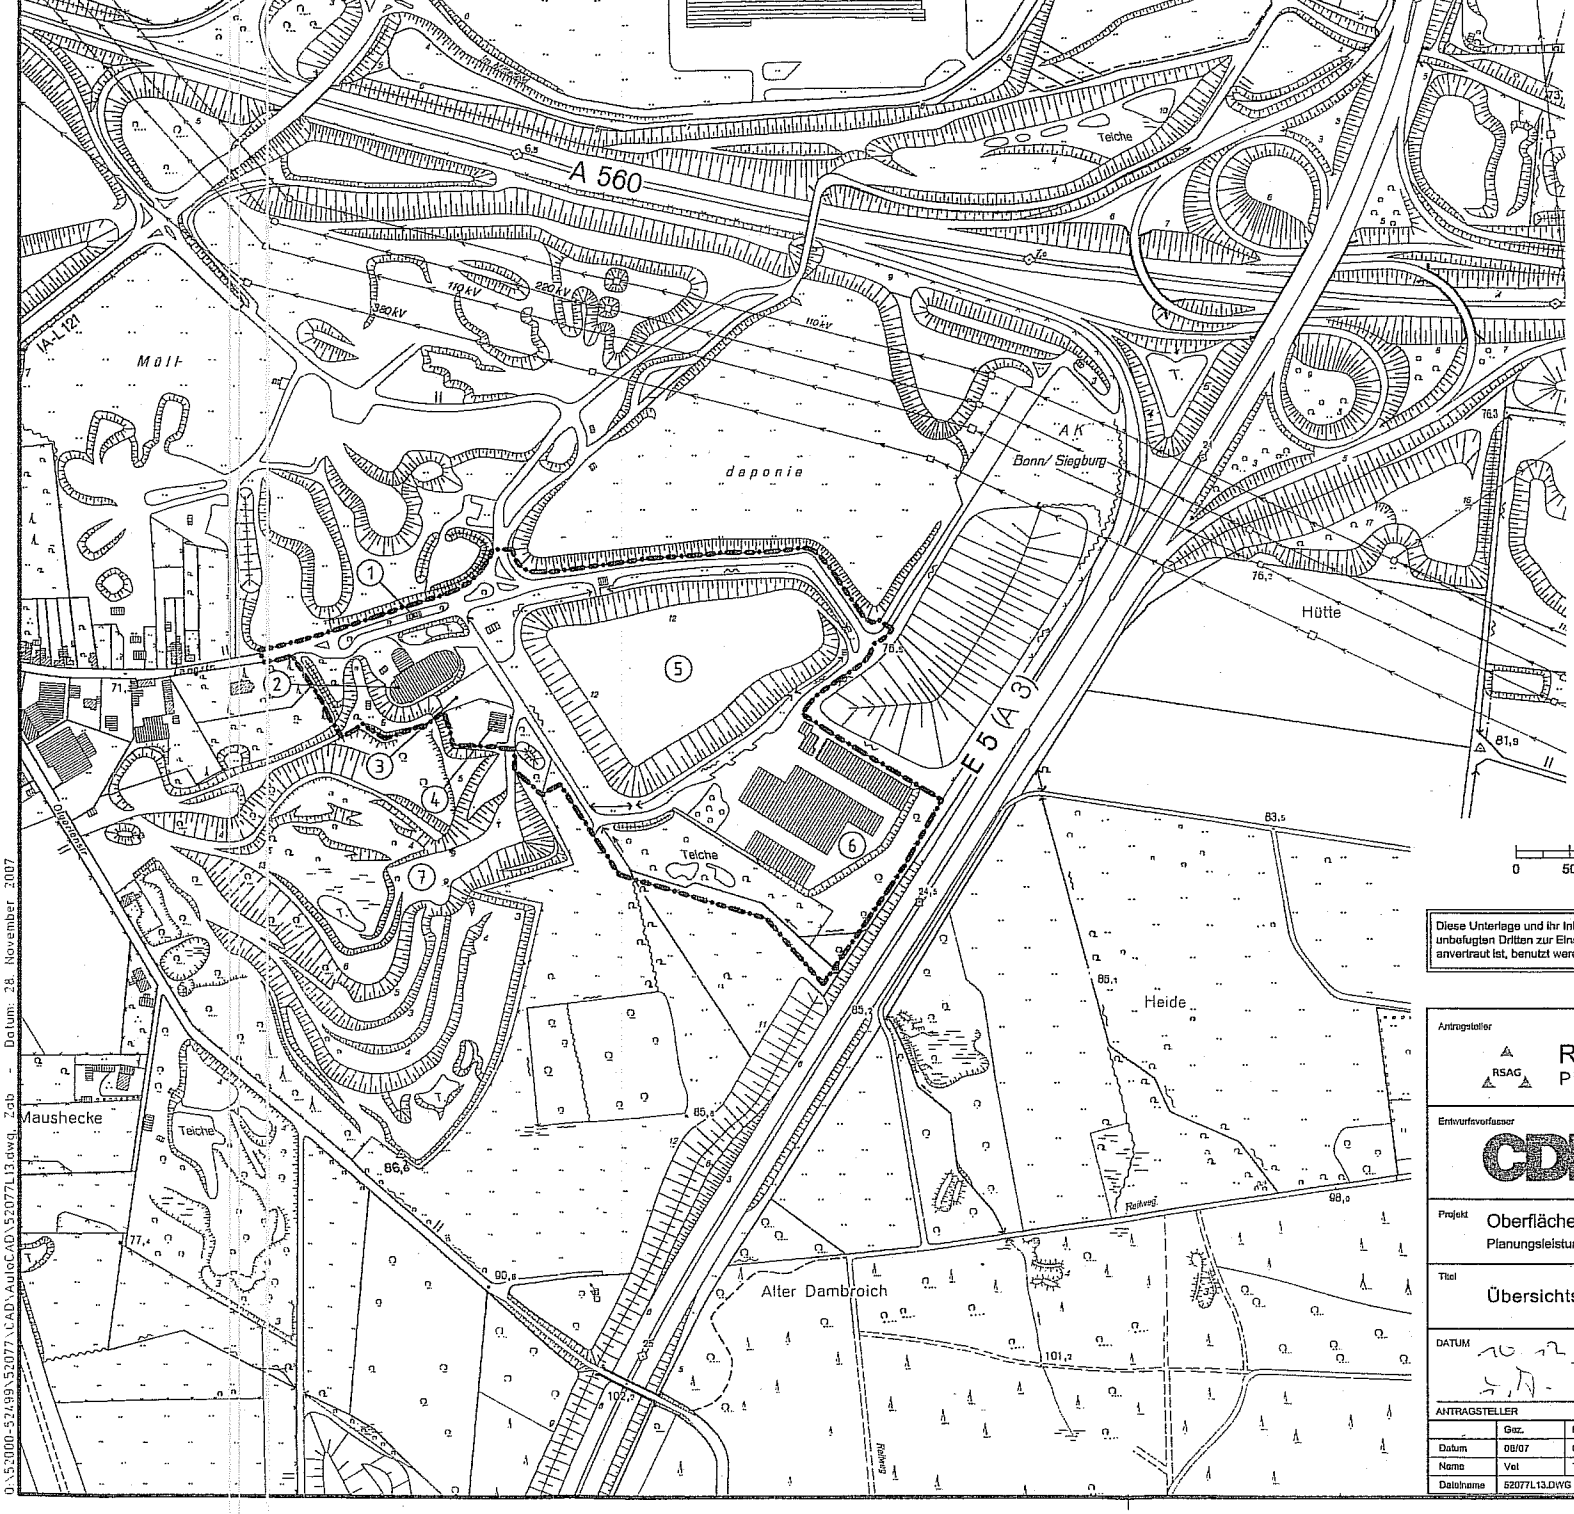

Legende

1. EVP - Erfassung und Waage
2. Sickerwasseraufbereitungsanlage
3. ehem. gepl. Klärschlammtrocknungsanlage
4. Deponiegaszentrale
5. Klärschlamm- und Mineralstoffdeponie
6. Kompostplatz
7. Tongrube

Grenze des Entsorgungs- und Verwertungsparktes

1:5.000

0 50 100 150 200 250 300 350 400 450 500 m

Anlage zu OS-Nr. 04102237

Diese Unterlage und ihr Inhalt sind unser geistiges Eigentum. Sie darf nicht ohne unsere schriftliche Genehmigung vervielfältigt, unbefugten Dritten zur Einsicht überlassen oder sonstwie mitgeteilt werden oder zu anderen Zwecken, als sie dem Empfänger anvertraut ist, benutzt werden. Sie ist auf Verlangen zurückzugeben.

Antragsteller
RSAG
Rhein-Sieg-Abfallwirtschaftsgesellschaft mbH
Pleiser Hecke 4
53721 Siegburg

Entwurfsverfasser
CDM
CDM Consult GmbH
Am Umweltpark 3-5
44793 Bochum
tel: 0234 68775-0
fax: 0234 68775-10
bochum@cdm-ag.de
www.cdm-ag.de

Projekt: Oberflächengestaltung Mineralstoffdeponie Sankt Augustin
Planungsleistungen zur Genehmigungsplanung

Titel: Übersichtslageplan

DATUM 10.12.2007 — ANTRAGSTELLER

DATUM 04.12.2007 i.V. Thöle — ENTWURFSVERFASSER

	Gez.	Bearb.	Phase	Projekt-Nr.	Maßstab	Anlage
Datum	08/07	08/07	GP	52077	1:5000	1.2
Name	Vol	Tha		Bericht-Nr.		
Dateiname	52077L13.DWG					

D:\52000-52499\52077\CAD\AutoCAD\52077L13.dwg, Zab - Datum: 28. November 2007