


GELTUNGSBEREICHSP
BEBAUUNGSPLAN NR. 406/4B
"EINSTEINSTRASSE"
SANKT AUGUSTIN - MENDEN

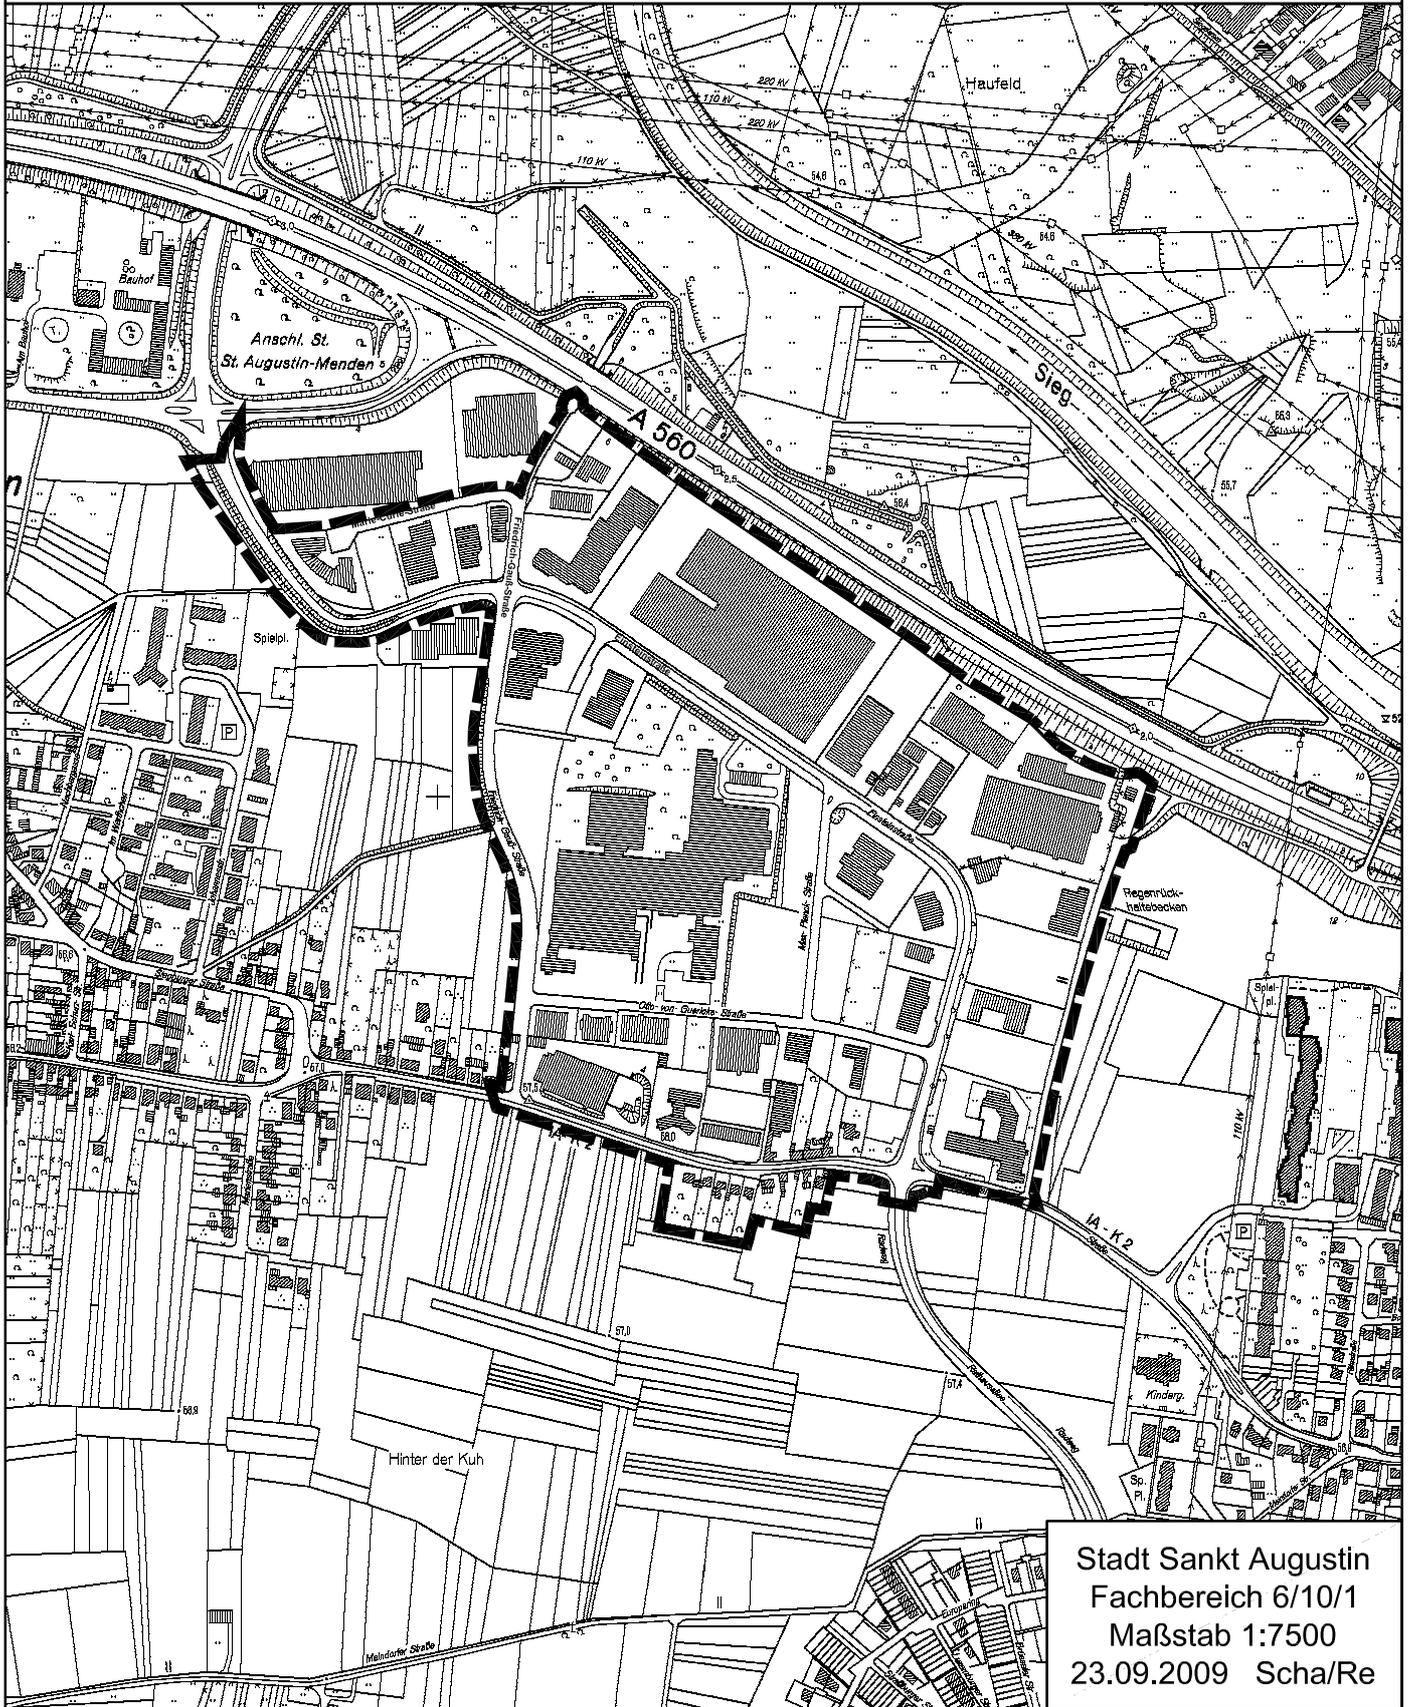

Stadt Sankt Augustin
Fachbereich 6/10/1
Maßstab 1:7500
23.09.2009 Scha/Re