


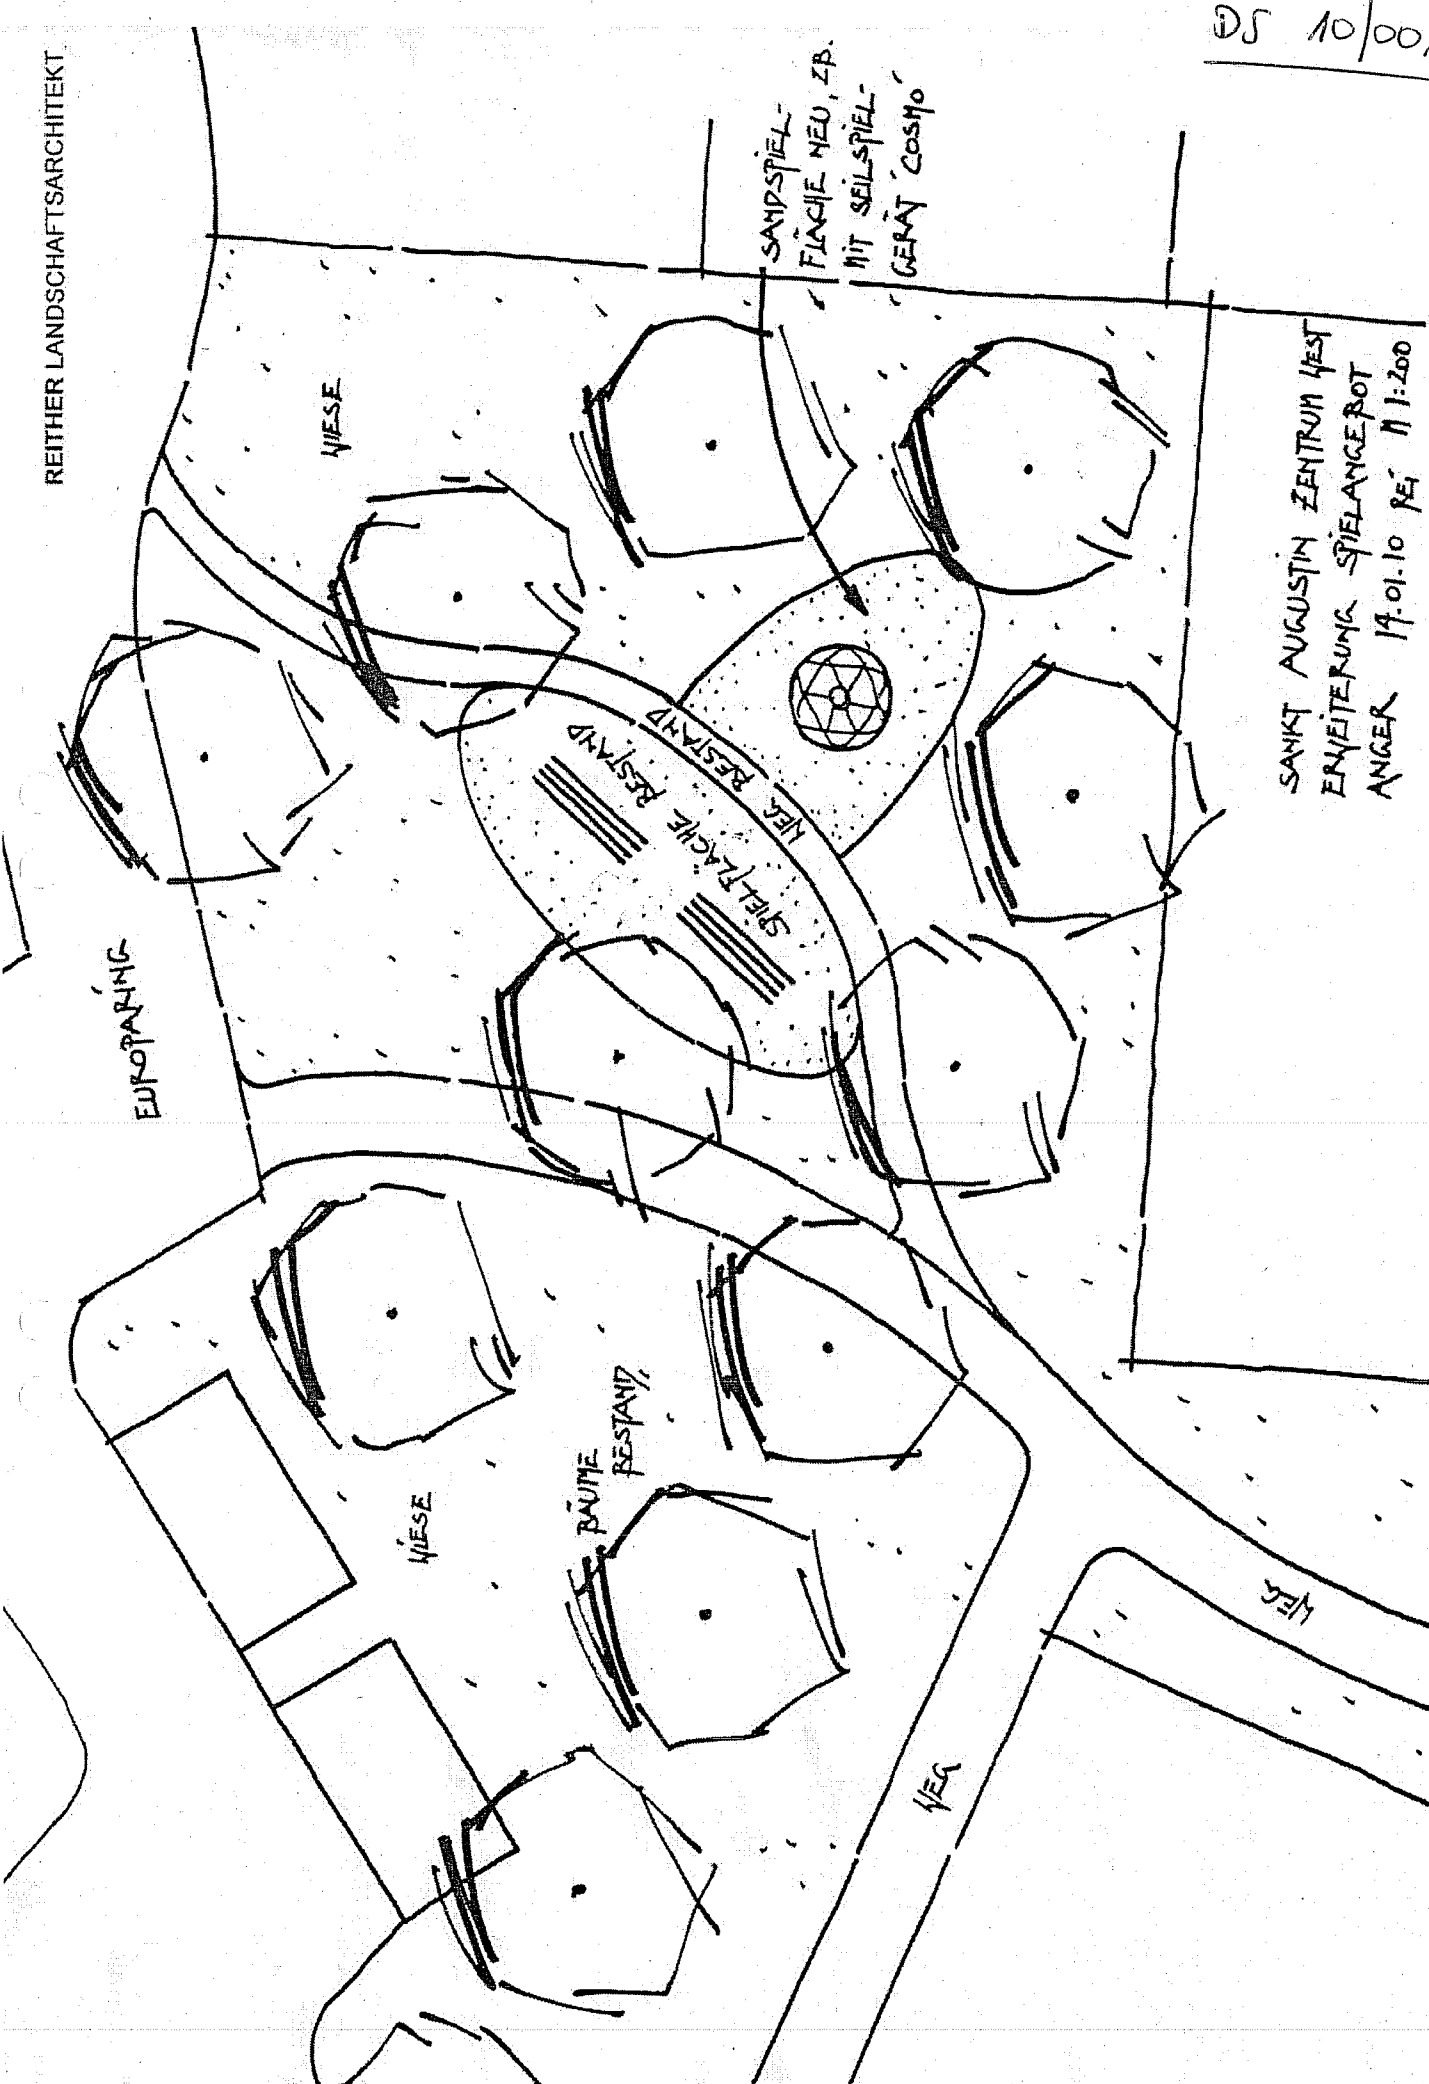

SANKT AUGUSTIN ZENTRUM WEST
ERWEITERUNG SPIELANGEROT
ANGER 19.01.10 REI 1:200

15 7/00/16

