


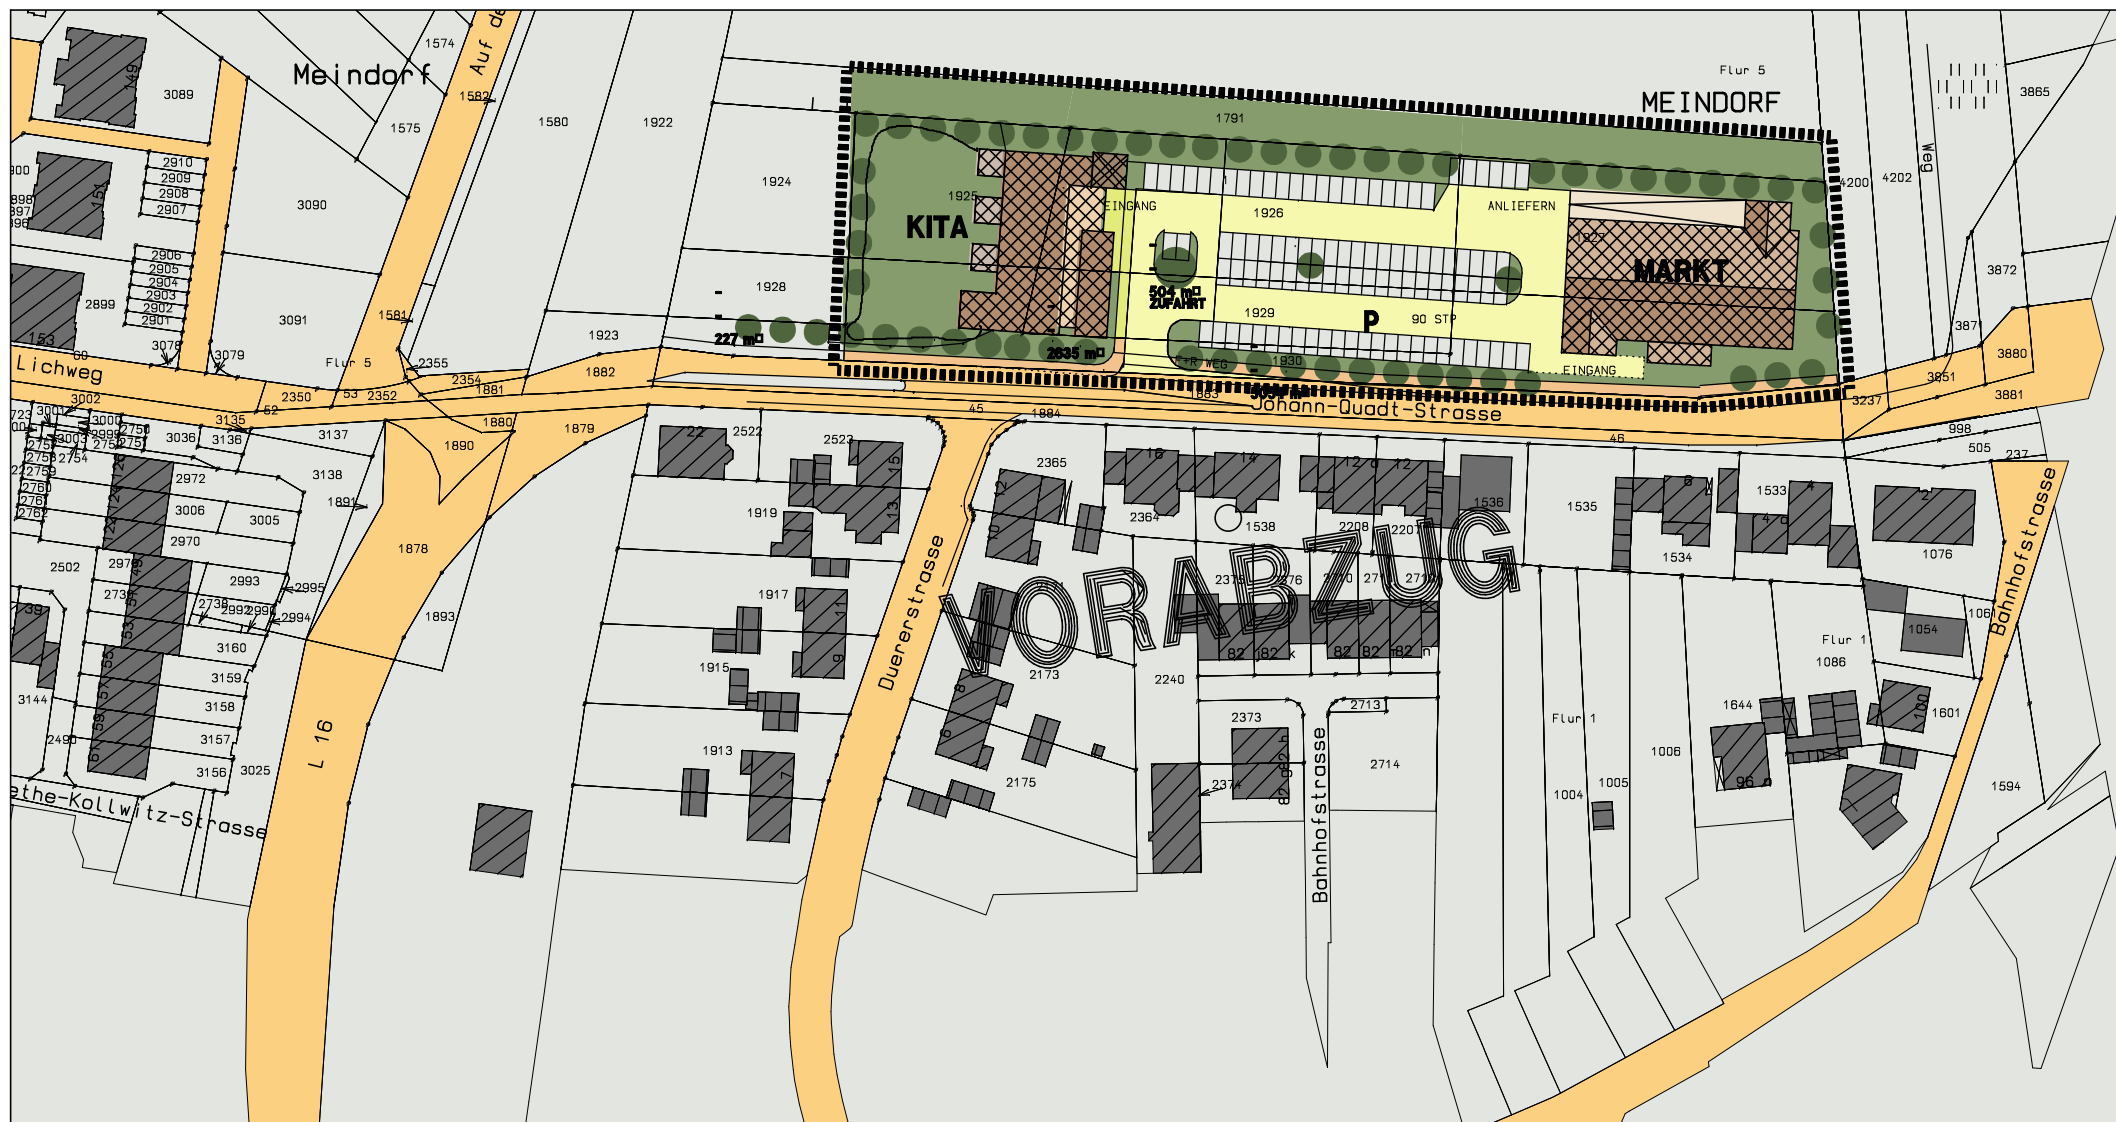

ECKDATEN

GRUNDSTÜCK KITA = 2640 M2
 GRUNDSTÜCK NAHVERSORGER- 5060 M2
 GELTUNGSBEREICH CA 9400 M2

STADT SANKT-AUGUSTIN, ORTSTEIL MEINDORF
VORABENBEZOGENER BEBAUUNGSPLAN NR.306
„JOHANN-QUADT -STRASSE“
KINDERTAGESSTÄTTE UND NAHVERSORGUNGSMARKT
KONZEPT 1
STAND 2-2010



SCHWITTMANN & BERTRAMS ARCHITEKEN
 PLANUNGSGES. FÜR ARCHITEKTUR U. STÄDTEBAU BR
 T 02151 8117410 F 02151 8117429
 schwittmann-bertrams@t-online.de
 ENTWICKLUNG

K u K PROJEKTENTWICKLUNG UND BERATUNG GmbH
 CENTRALLE 263b
 OBERHAUSEN