



GELTUNGSBEREICHSPPLAN BEBAUUNGSPLAN NR. 421 "MARKTSTRASSE" SANKT AUGUSTIN - MENDEN-

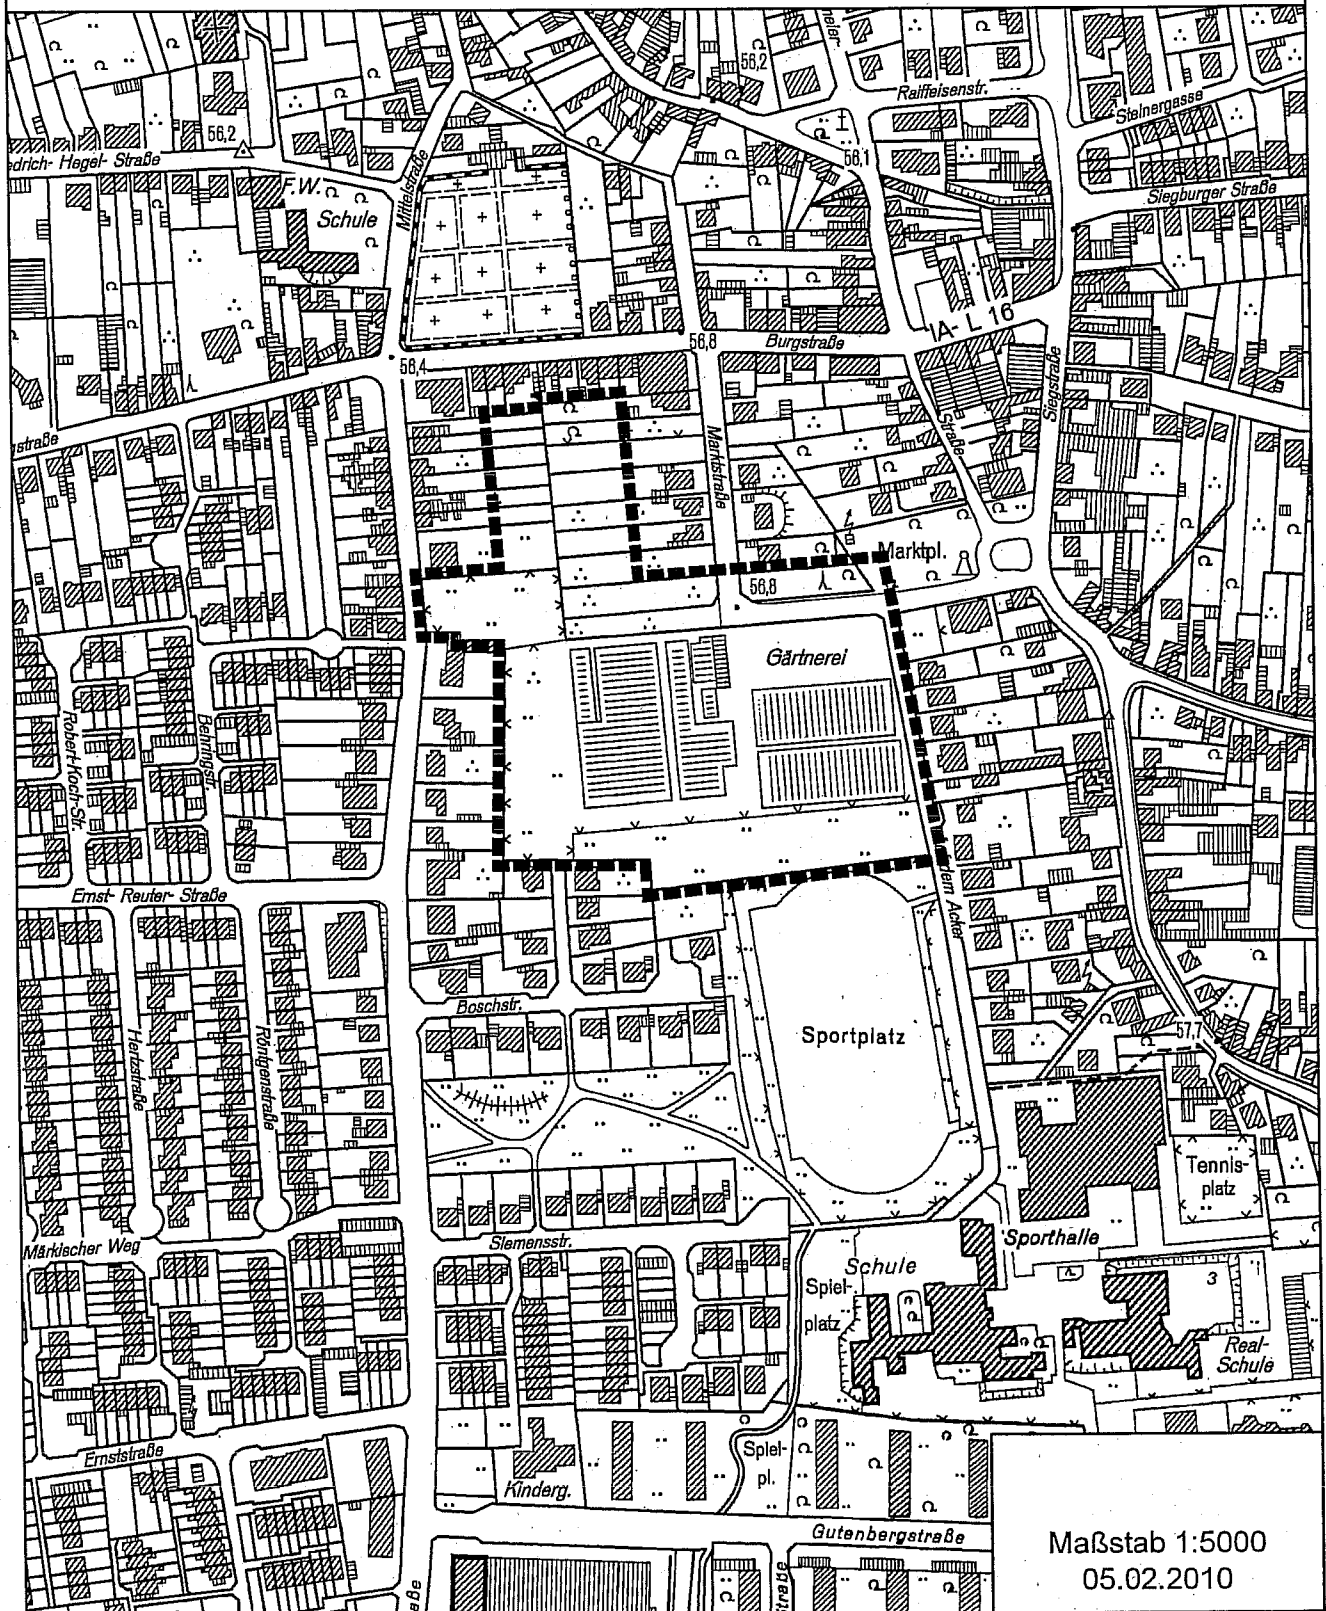

Maßstab 1:5000
05.02.2010

TEILBEREICHE A, B, C BEBAUUNGSPLAN NR. 421 "MARKTSTRASSE" SANKT AUGUSTIN - MENDEN-

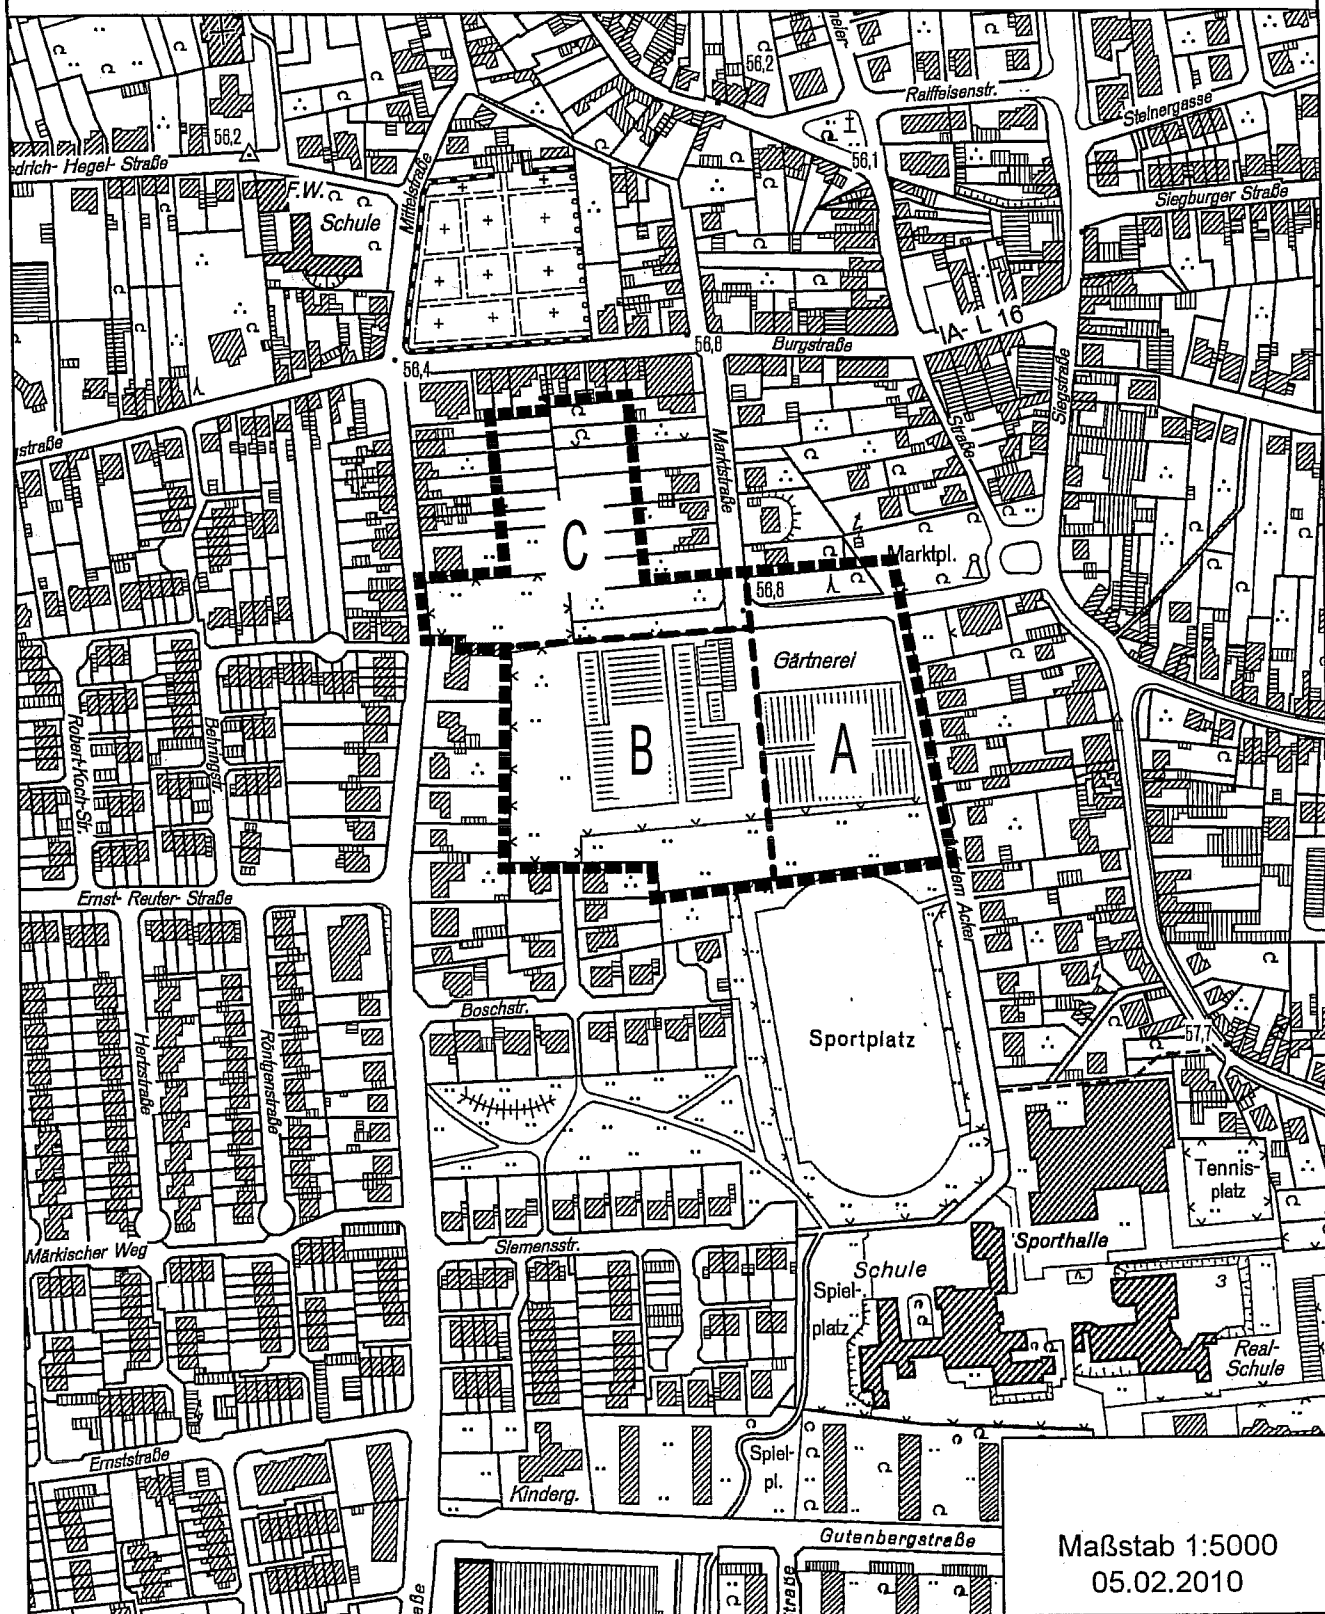

Maßstab 1:5000
05.02.2010